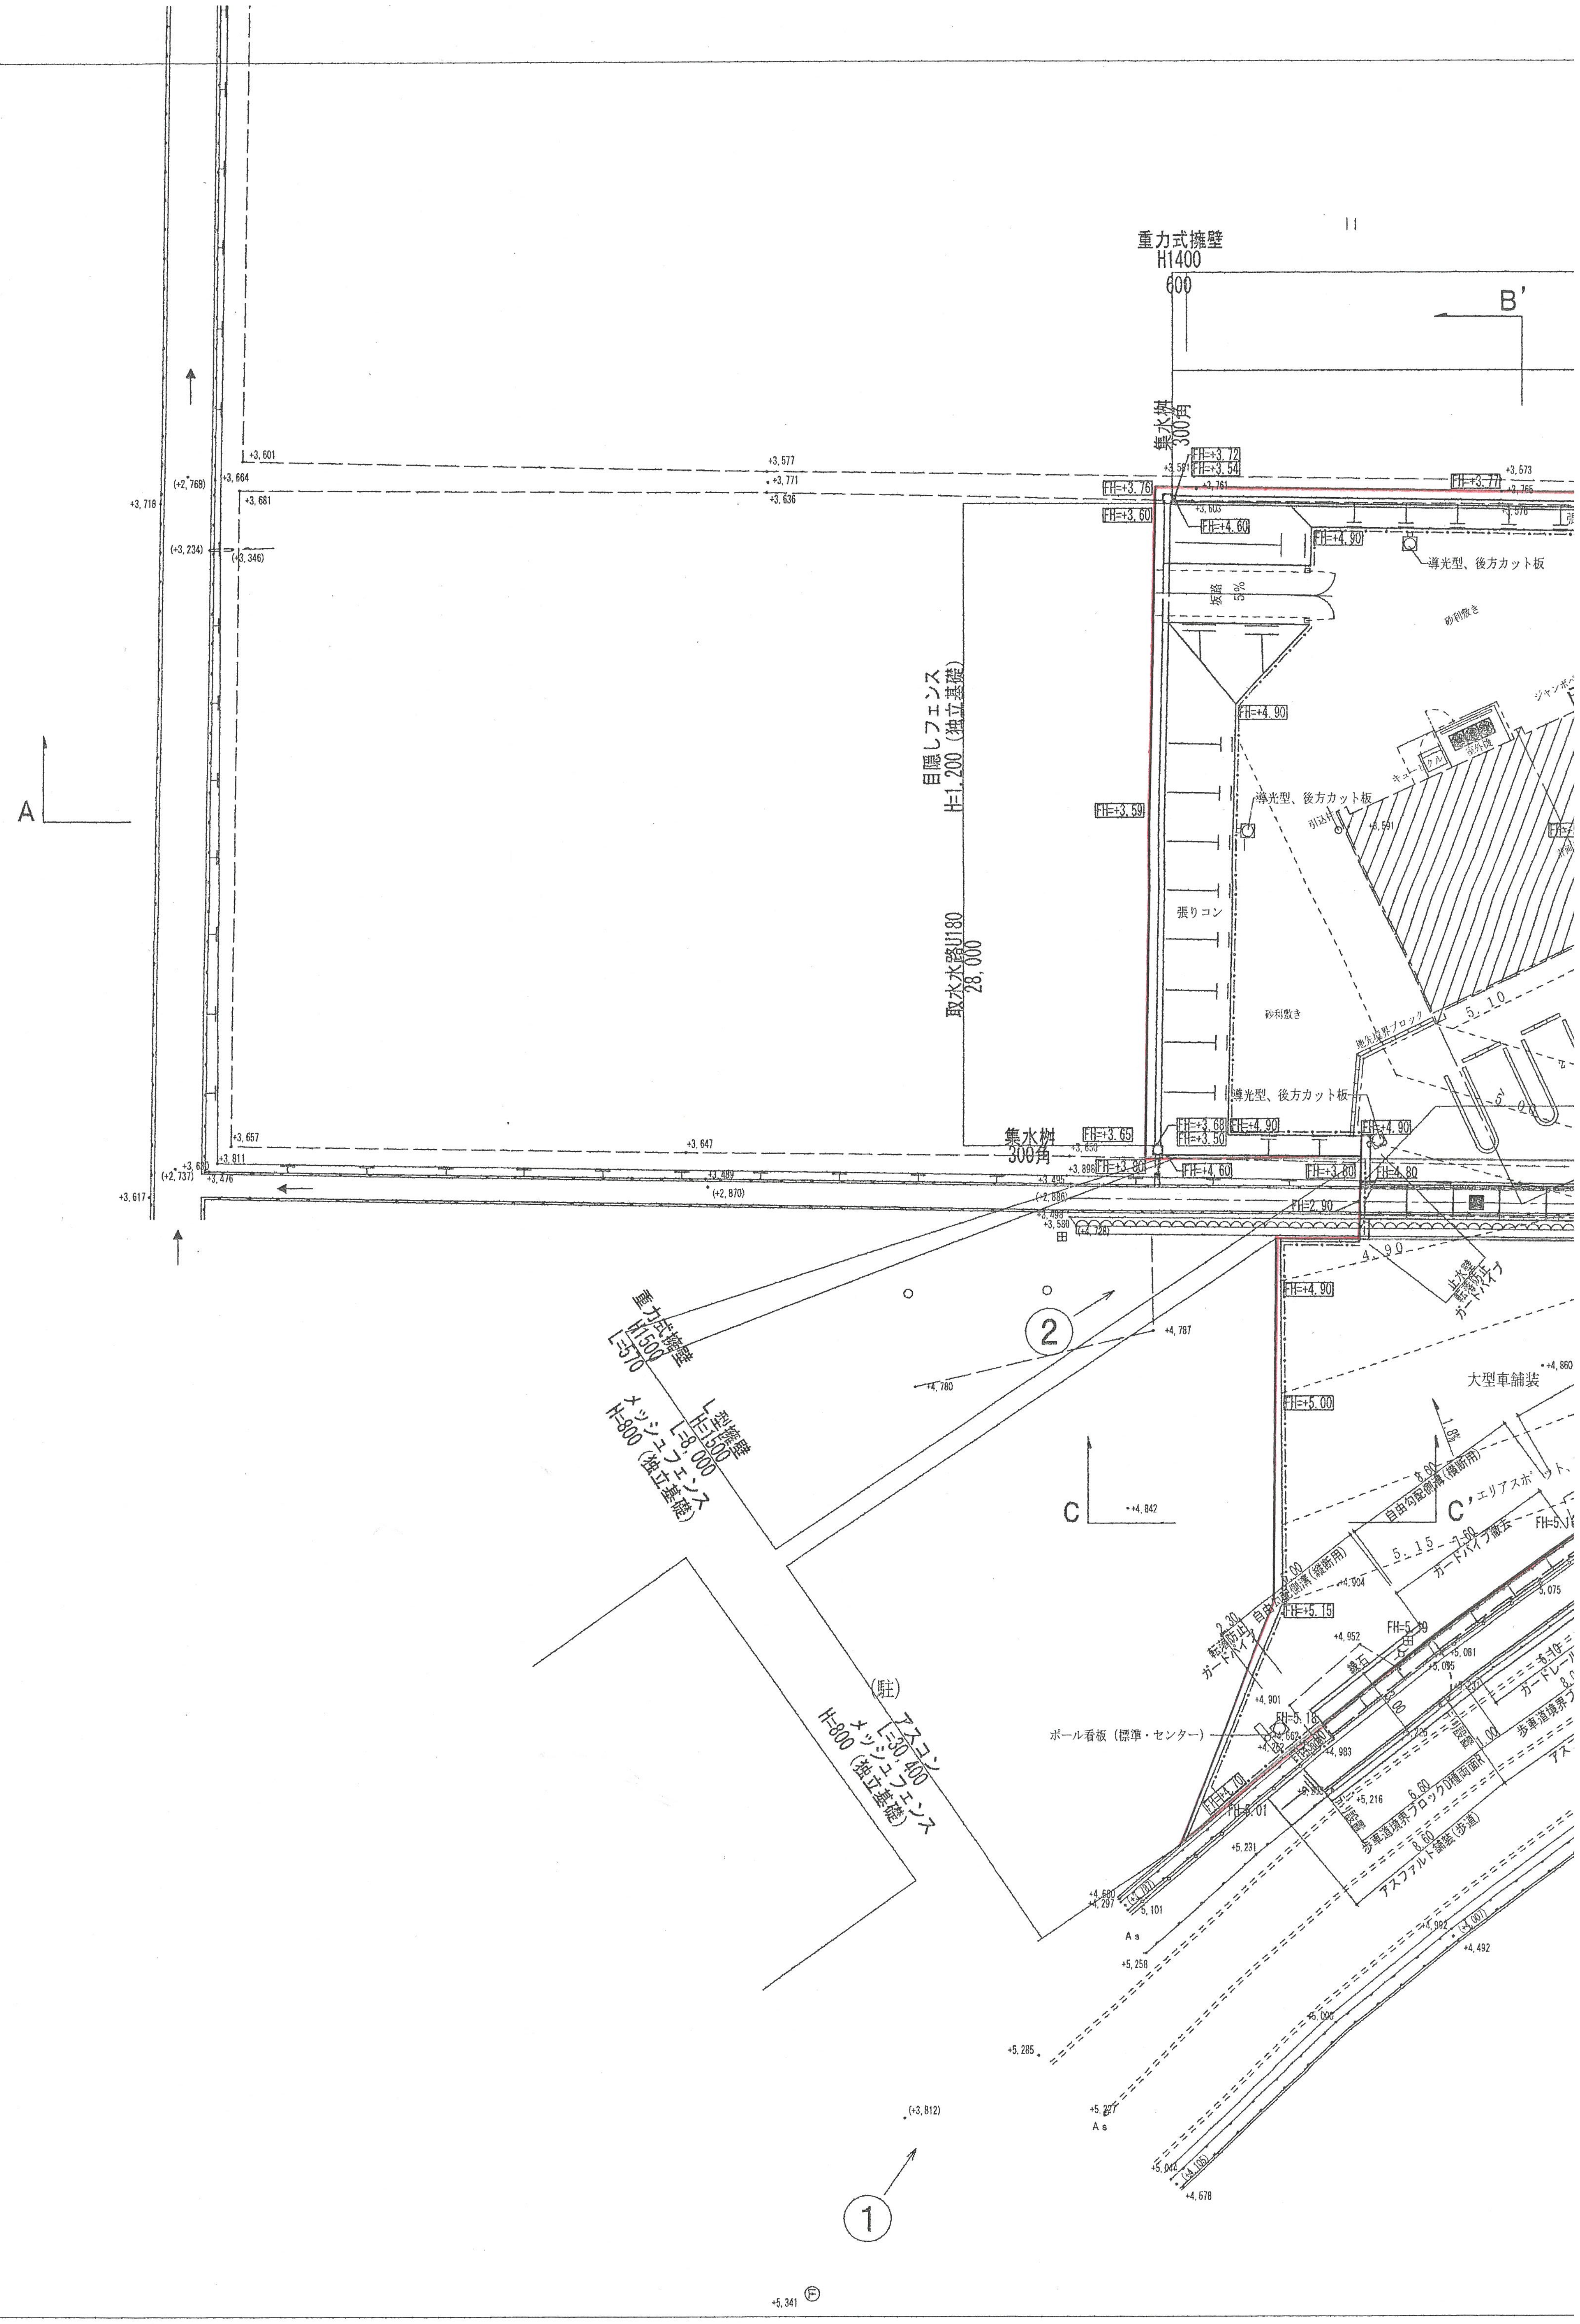
重力式擁壁
H1400
600
B'
A
集水桝
300角
FH=+3.72
FH=+3.54
FH=+3.76
FH=+3.60
FH=+4.60
FH=+4.90
FH=+3.77
導光型、後方カット板
砂利敷き
坂路
5%
目隠しフェンス
H=1,200（独立基礎）
取水水路U180
28,000
FH=+3.59
張りコン
キュービクル
室外機
引込柱
+3,591
地先境界ブロック
5.10
6.00
FH=+3.68
FH=+3.50
FH=+3.65
FH=+3.80
FH=4.80
FH=2.90
4.90
止水壁
転落防止
ガードパイプ
大型車舗装
FH=+5.00
FH=+5.15
重力式擁壁
H1500
L=570
L型擁壁
H=1500
L=8,000
メッシュフェンス
H=800（独立基礎）
②
①
C
C'
1.8%
8.60
自由勾配側溝（横断用）
エリアスポット
5.15
7.60
ガードパイプ撤去
2.30
5.00
自由勾配側溝（縦断用）
転落防止
ガードパイプ
FH=5.19
縁石
FH=5.18
ポール看板（標準・センター）
FH=+4.70
FH=6.01
6.60
歩車道境界ブロックD種両面R
8.60
アスファルト舗装（歩道）
ガードレール
歩車道境界ブ
1.00
(駐)
アスコン
L=30,400
メッシュフェンス
H=800（独立基礎）
As
+3,718
+3,617
+3,601
+3,577
+3,771
+3,636
+3,664
+3,681
(+2,768)
(+3,234)
(+3,346)
+3,657
+3,647
+3,811
(+2,737)
+3,476
+3,489
(+2,870)
+3,650
+3,896
+3,495
(+2,886)
+3,498
+3,580
(+4,728)
+3,573
+3,765
+3,761
+3,603
+3,591
+4,787
+4,780
+4,842
+4,860
+4,904
+4,952
+4,901
+4,662
+4,983
+5,216
+5,231
+5,081
+5,075
+4,680
+4,297
(+3,787)
5,101
+5,258
+5,285
+4,992
(+4,007)
+4,492
+5,000
+5,227
+5,044
(+4,105)
+4,678
(+3,812)
+5,341