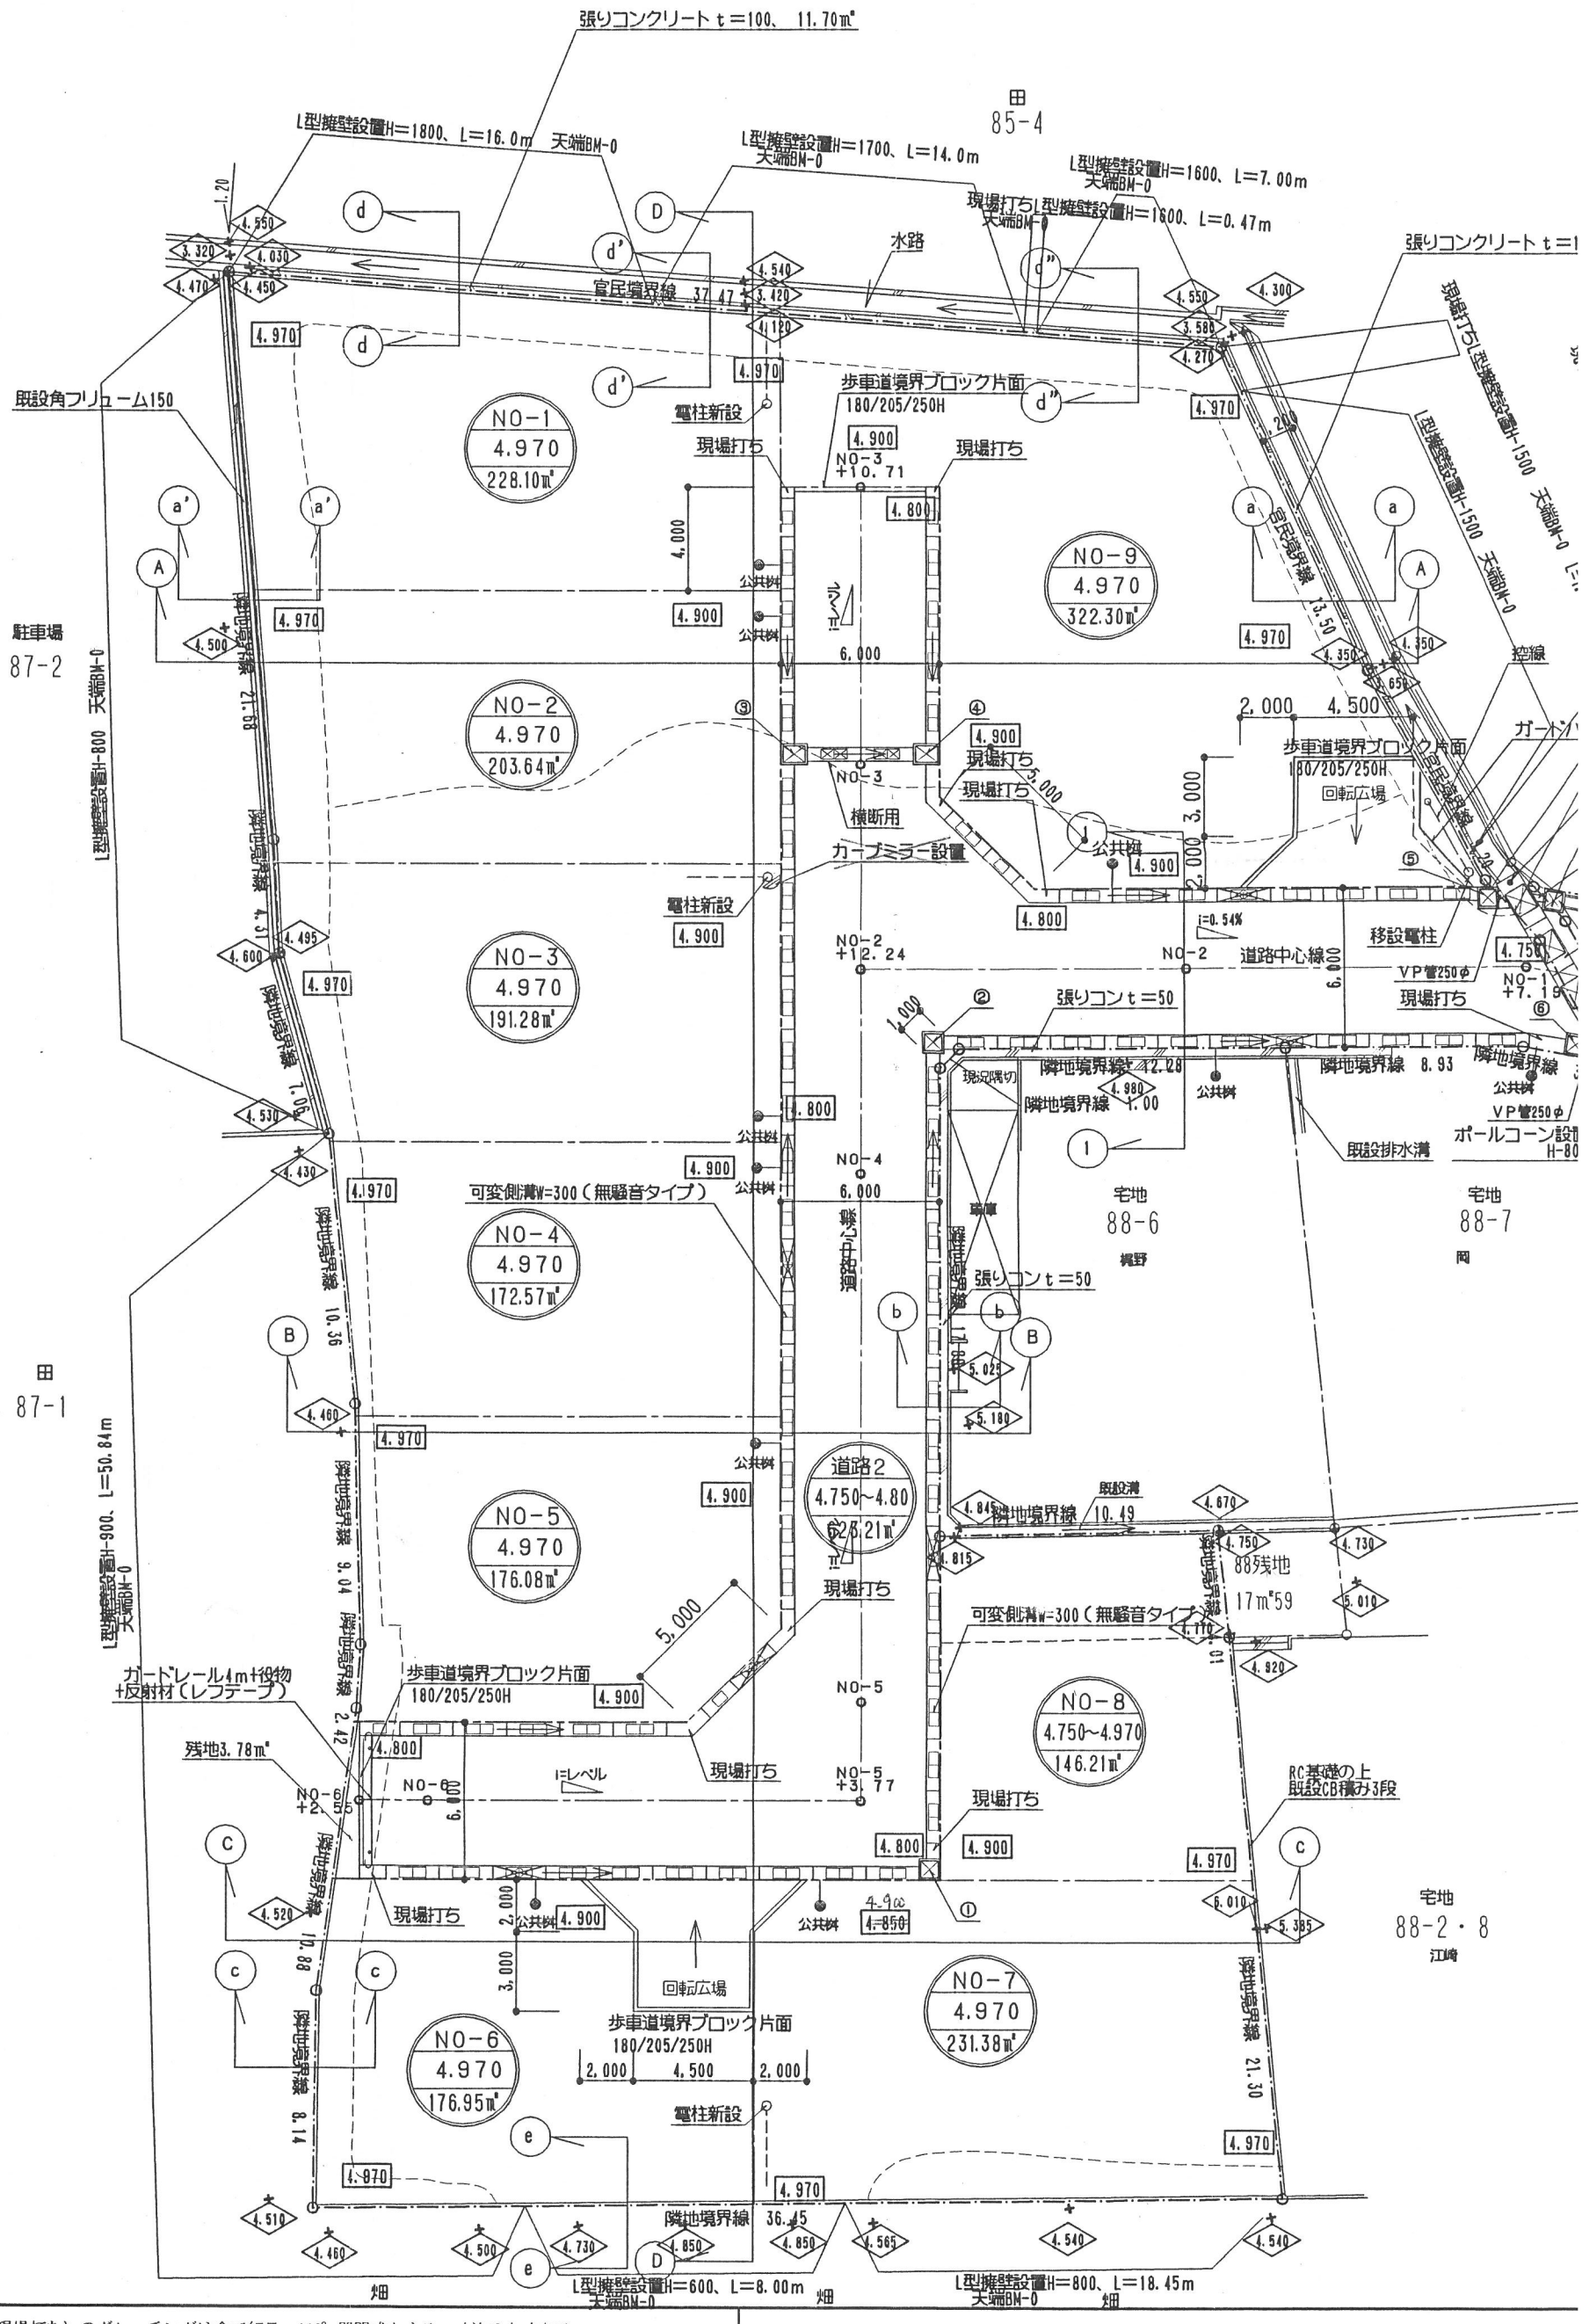

特記		※ 泥溜桝（現場打ち）のグレーチングは全て細目・110° 開閉式とする。寸法は内寸表示。
		泥溜グレーチングT-20を示す 2枚（@20,000以内）細目
		※ グレーチングは全て細目とする。（T-25）

２級建築士事務所　鳥取県知事登録第16-2224号
橋　井　設　計　事　務　所
2級建築士登録第　3156号　　橋井、洋一