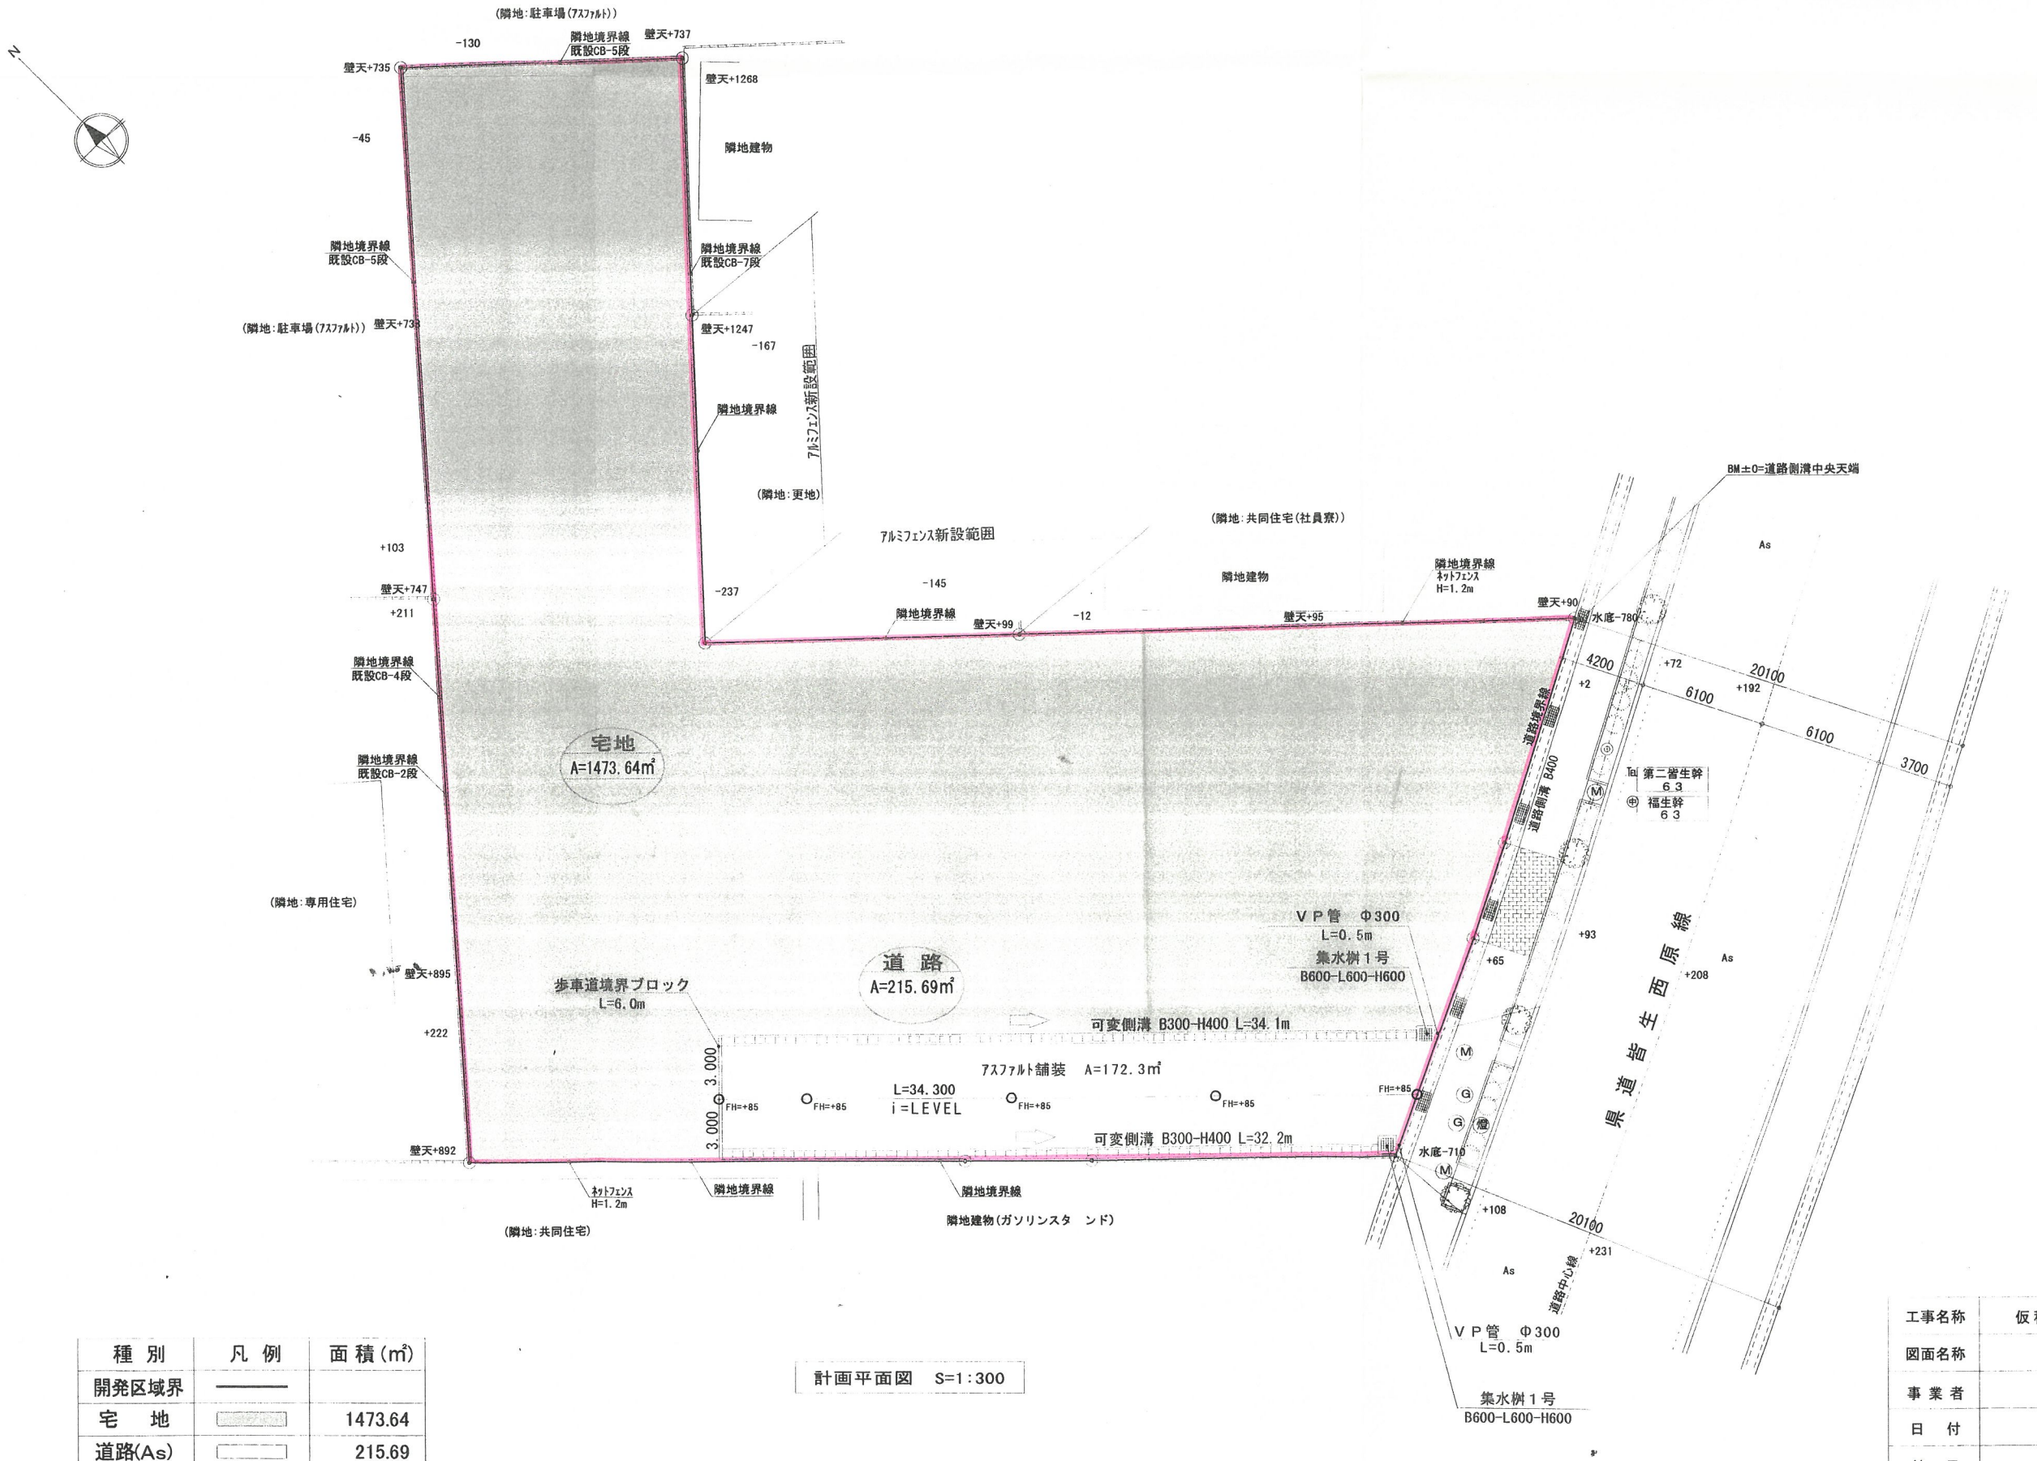

種 別	凡 例	面 積(㎡)
開発区域界	――――	
宅 地		1473.64
道路(As)		215.69
開発面積計		1689.33

計画平面図 S=1:300

工事名称	仮称 皆生温泉住宅開発事業
図面名称	土地利用計画図
事業者	
日 付	
縮 尺	
図面番号	

検認
18.9.13
米子市