


- 【特記事項】
- ・施工に際し、現場での設計レベル、工作物の位置、寸法などの誤り（誤記などのくい違いがあれば訂正を行うこと）
 - ・設計者の指示及び変更は本工事を含む。（設計者工務所が決定）
 - ・関係行政許可申請時の添付事項は本工事を含む。
 - ・目録シフェンスは、H1000、延延メッキ処理鋼板付付付付

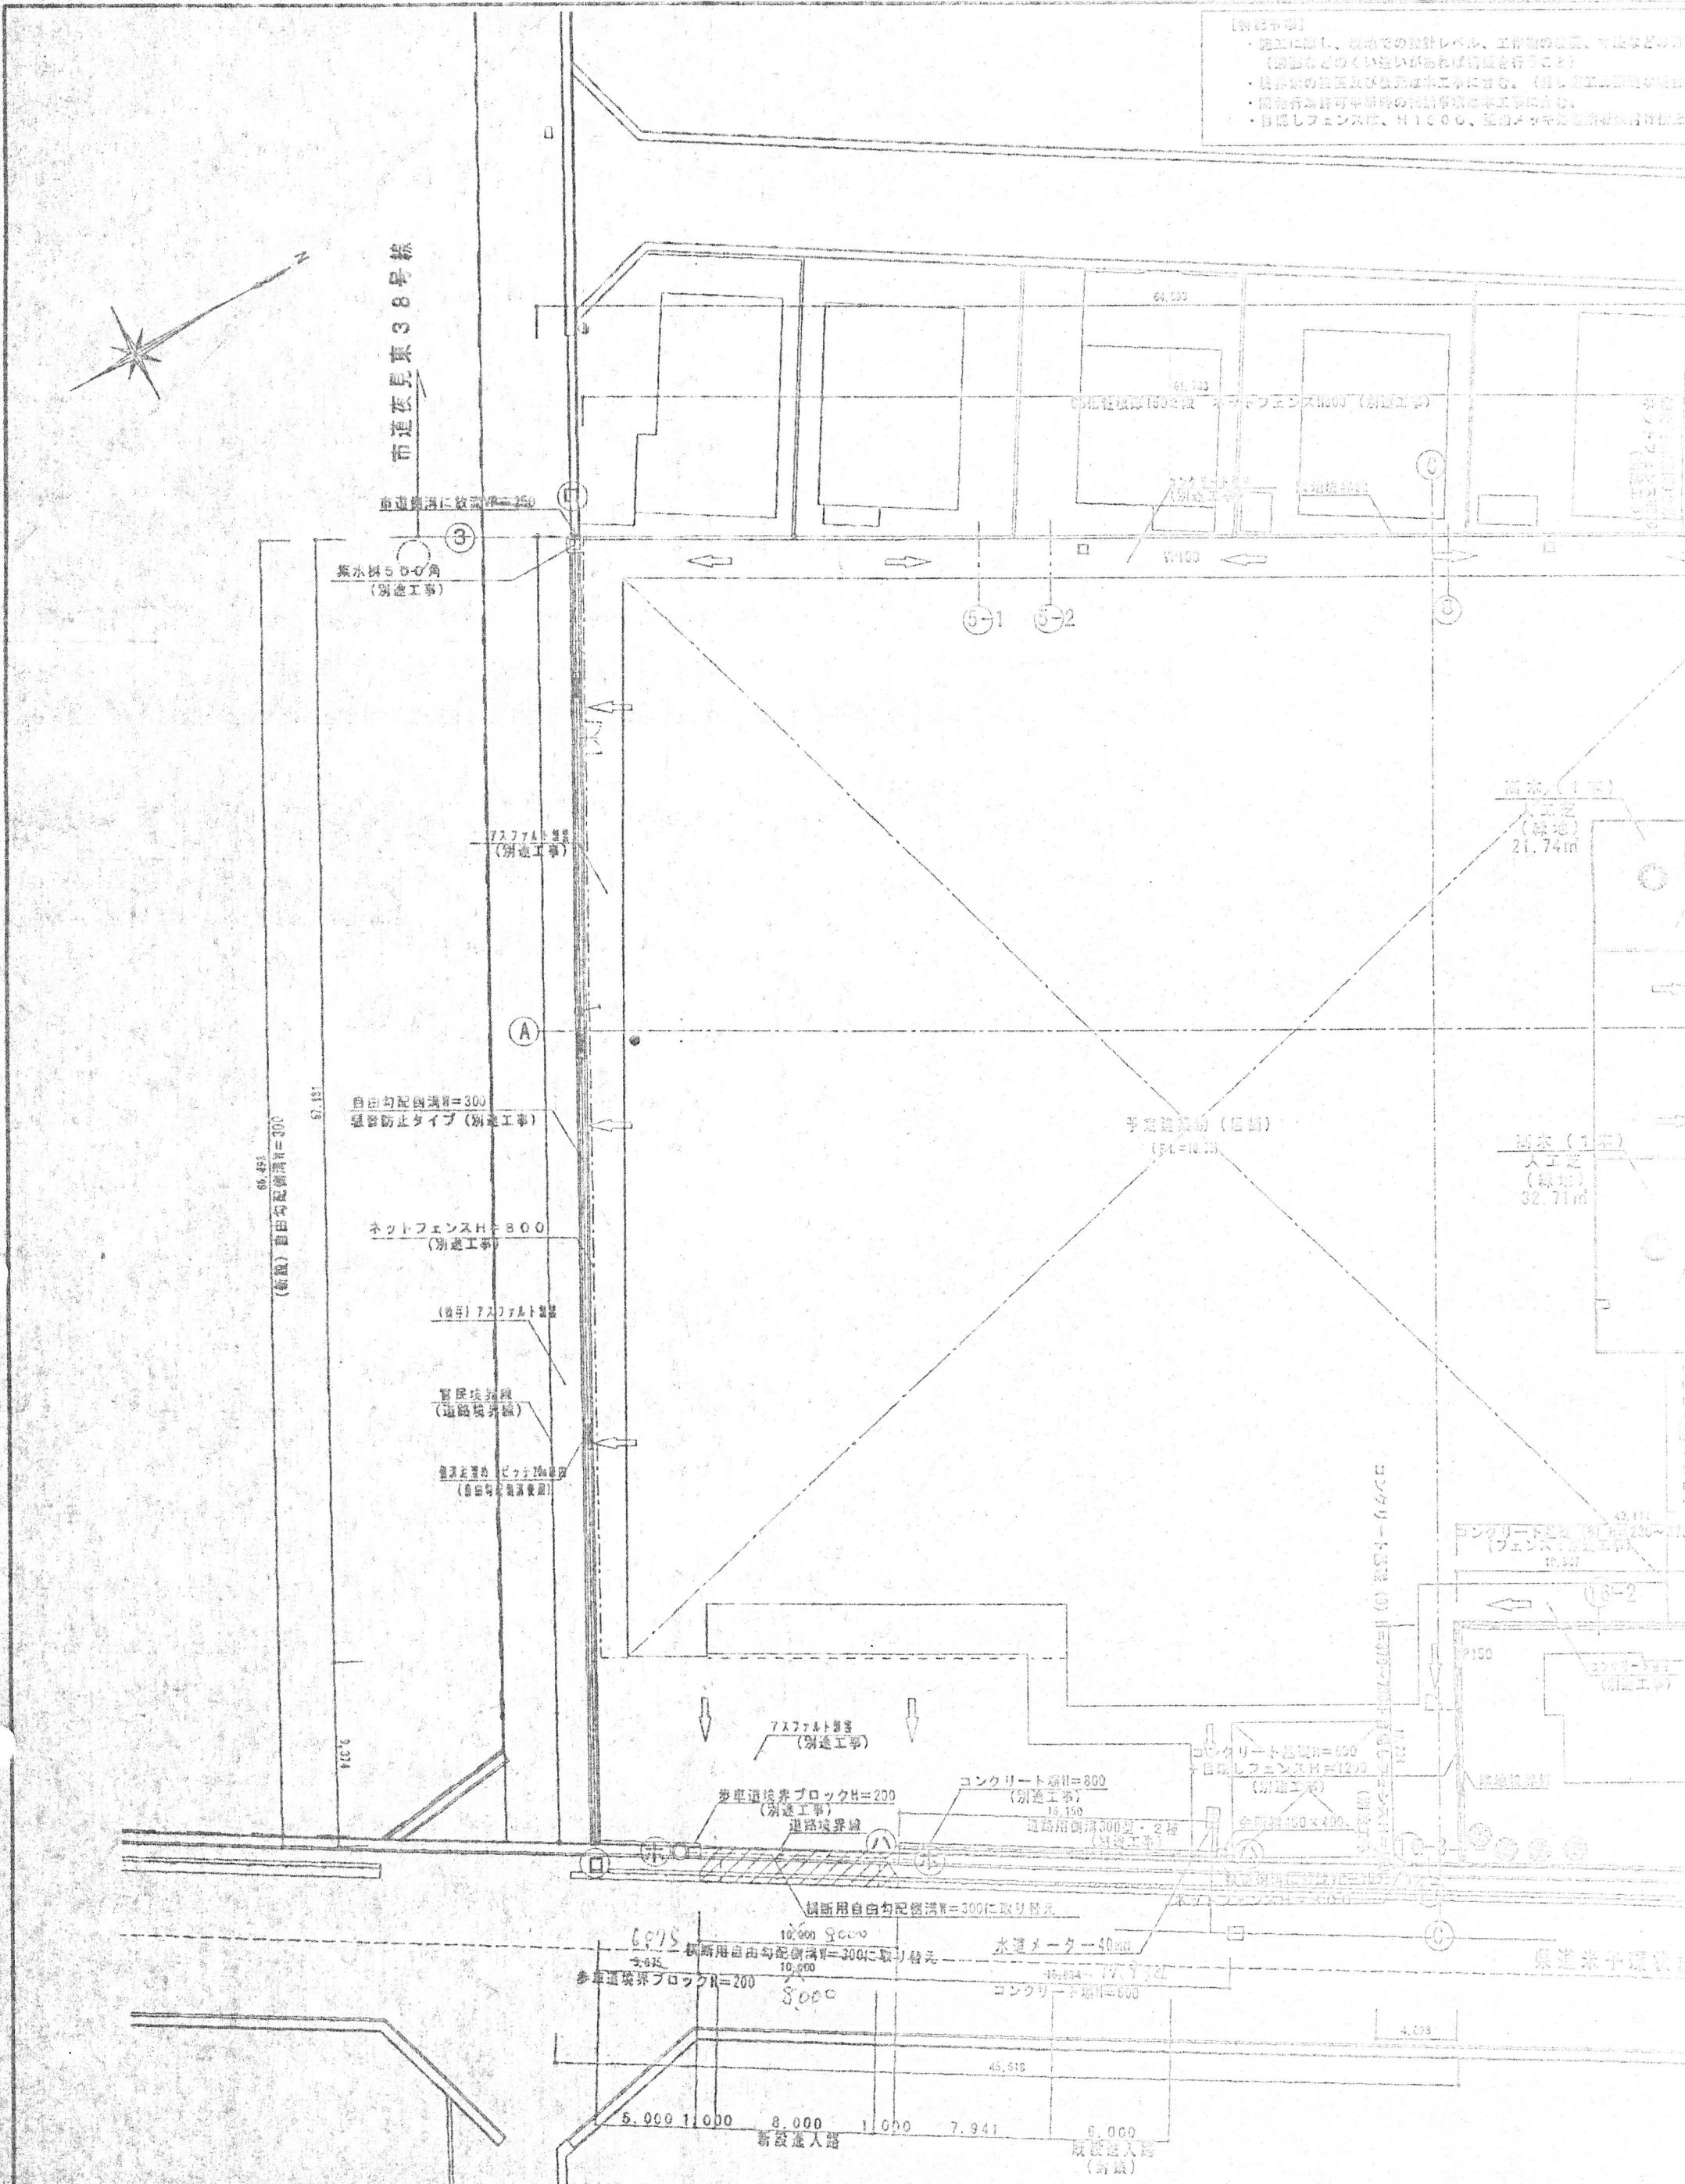

(有) 晃設計事務所
一級建築士事務所 登録番号鳥取県第13-737号

〒684-0072 鳥取県境港市渡町1952番地1
TEL (0859) 45-3853 FAX (0859) 45-6506
一級建築士登録第108623号 門番 晃

記号