


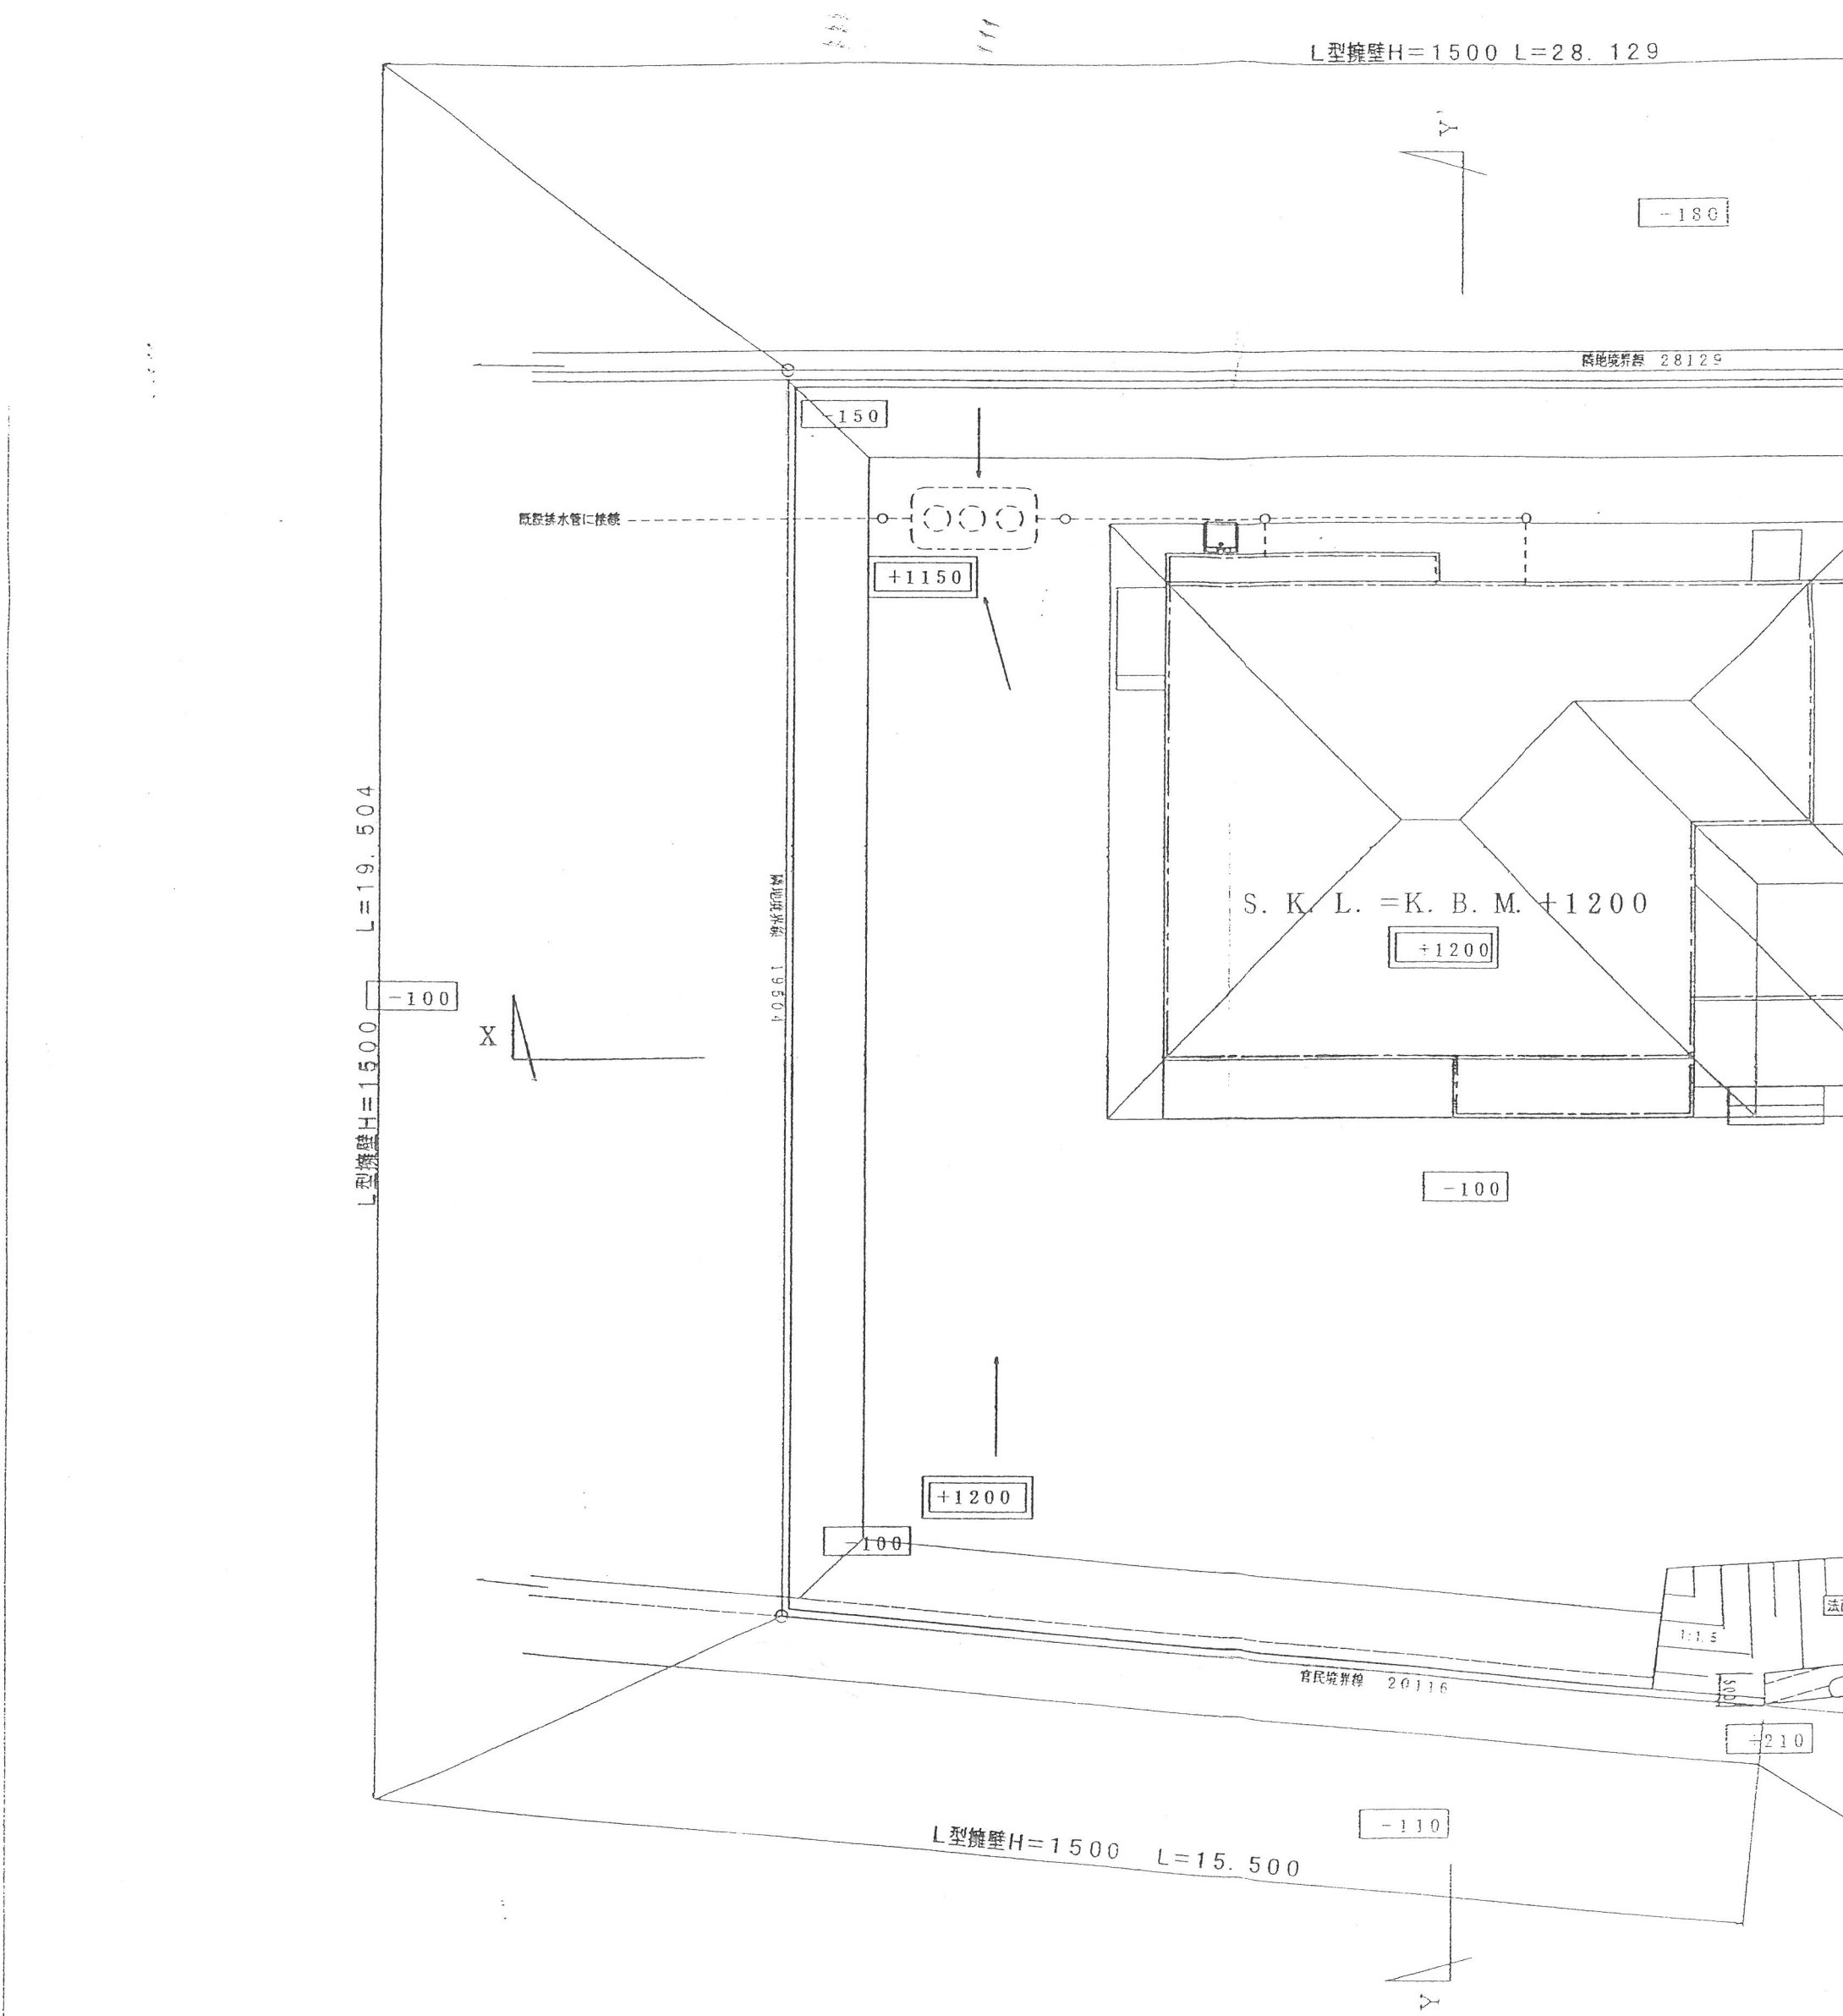

記 事		大和ハウス工業株式会社 山陰支店一級建築士事務所 鳥取県知事登録第13-572号	承認 担当