


- ① インターフェイス：7 脚装（車道用）/ TOYO：ハイブリック4
 - ② 遠心性スクリーン（車道用）/ TOYO：スーパーフレット
 - ③ インターフェイス：7 脚装（車道用）/ TOYO：ハイブリック4（車道用）
-
- ④ セーヴアイ（調整土盛口）
 - ⑤ ナイクルハース/ブラダ：48GB車輪止めバー
 - ⑥ ボミスリッカー/ブラダ：1812タイプ
 - ⑦ 全日デロイス：AUN564102
 - ⑧ CB：150（1時車）+550 / 48GB車輪止めバー：1000（+155）

29. 180

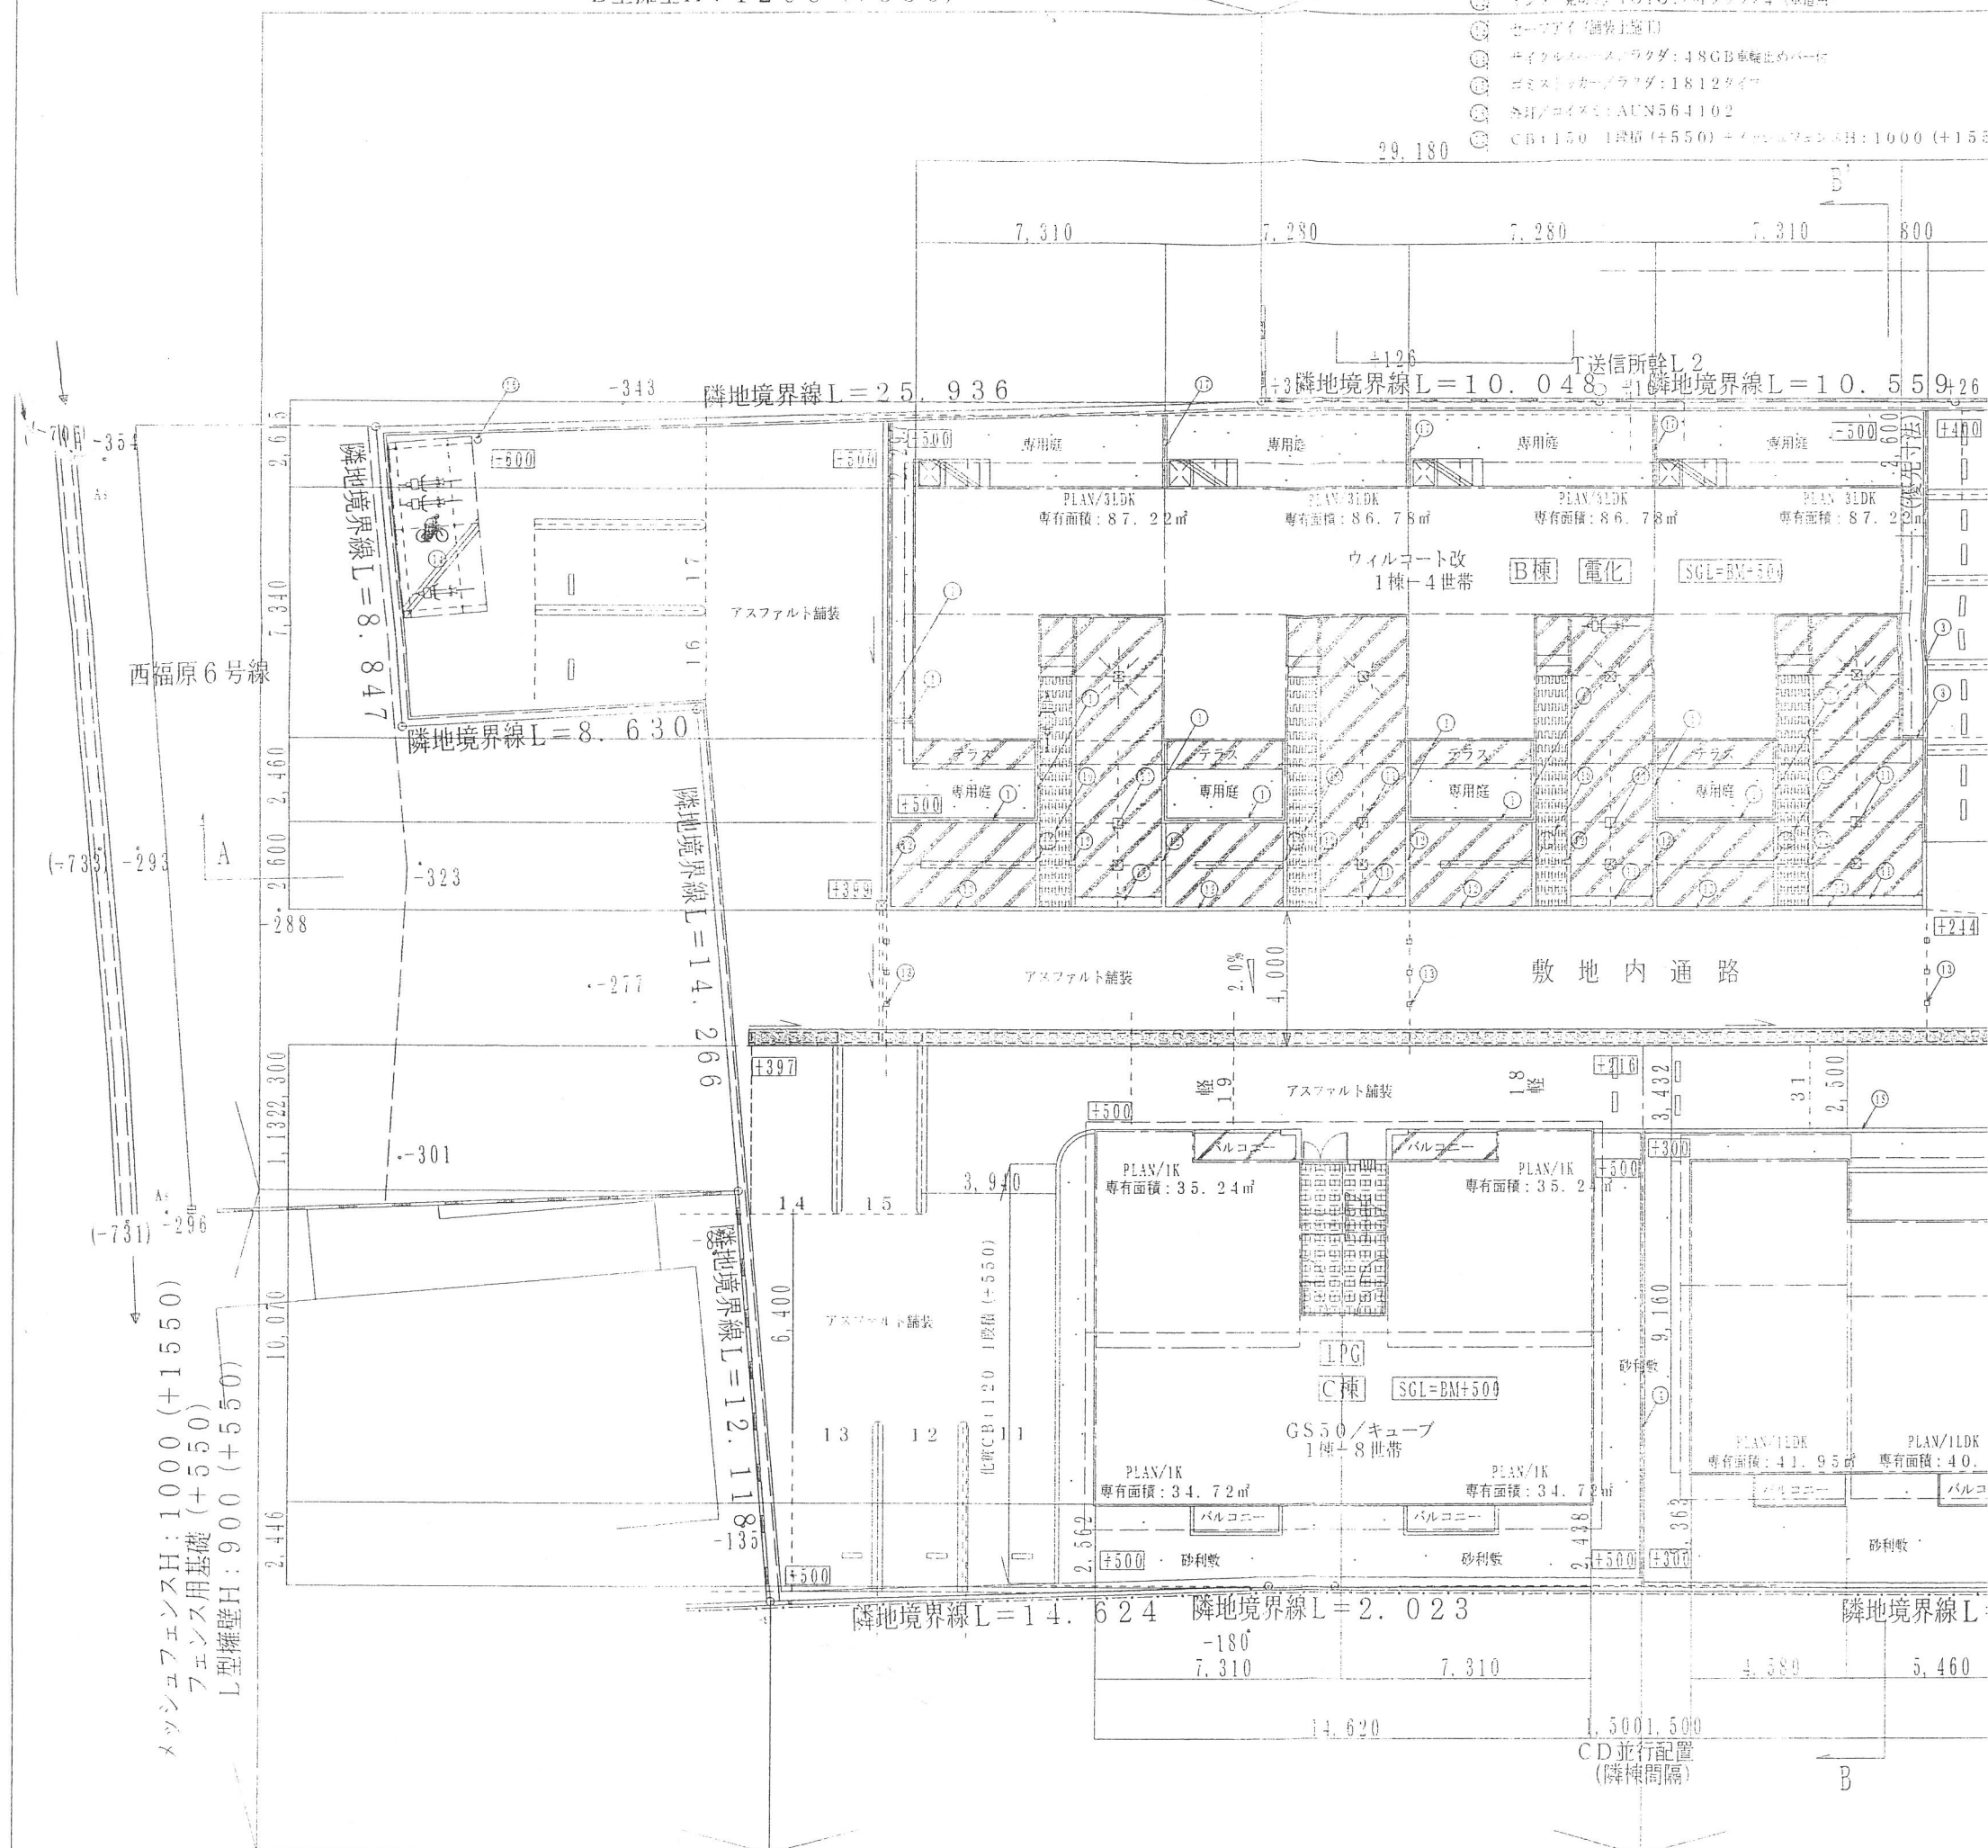

CD並行配置
(隣棟間隔)

承認

担当