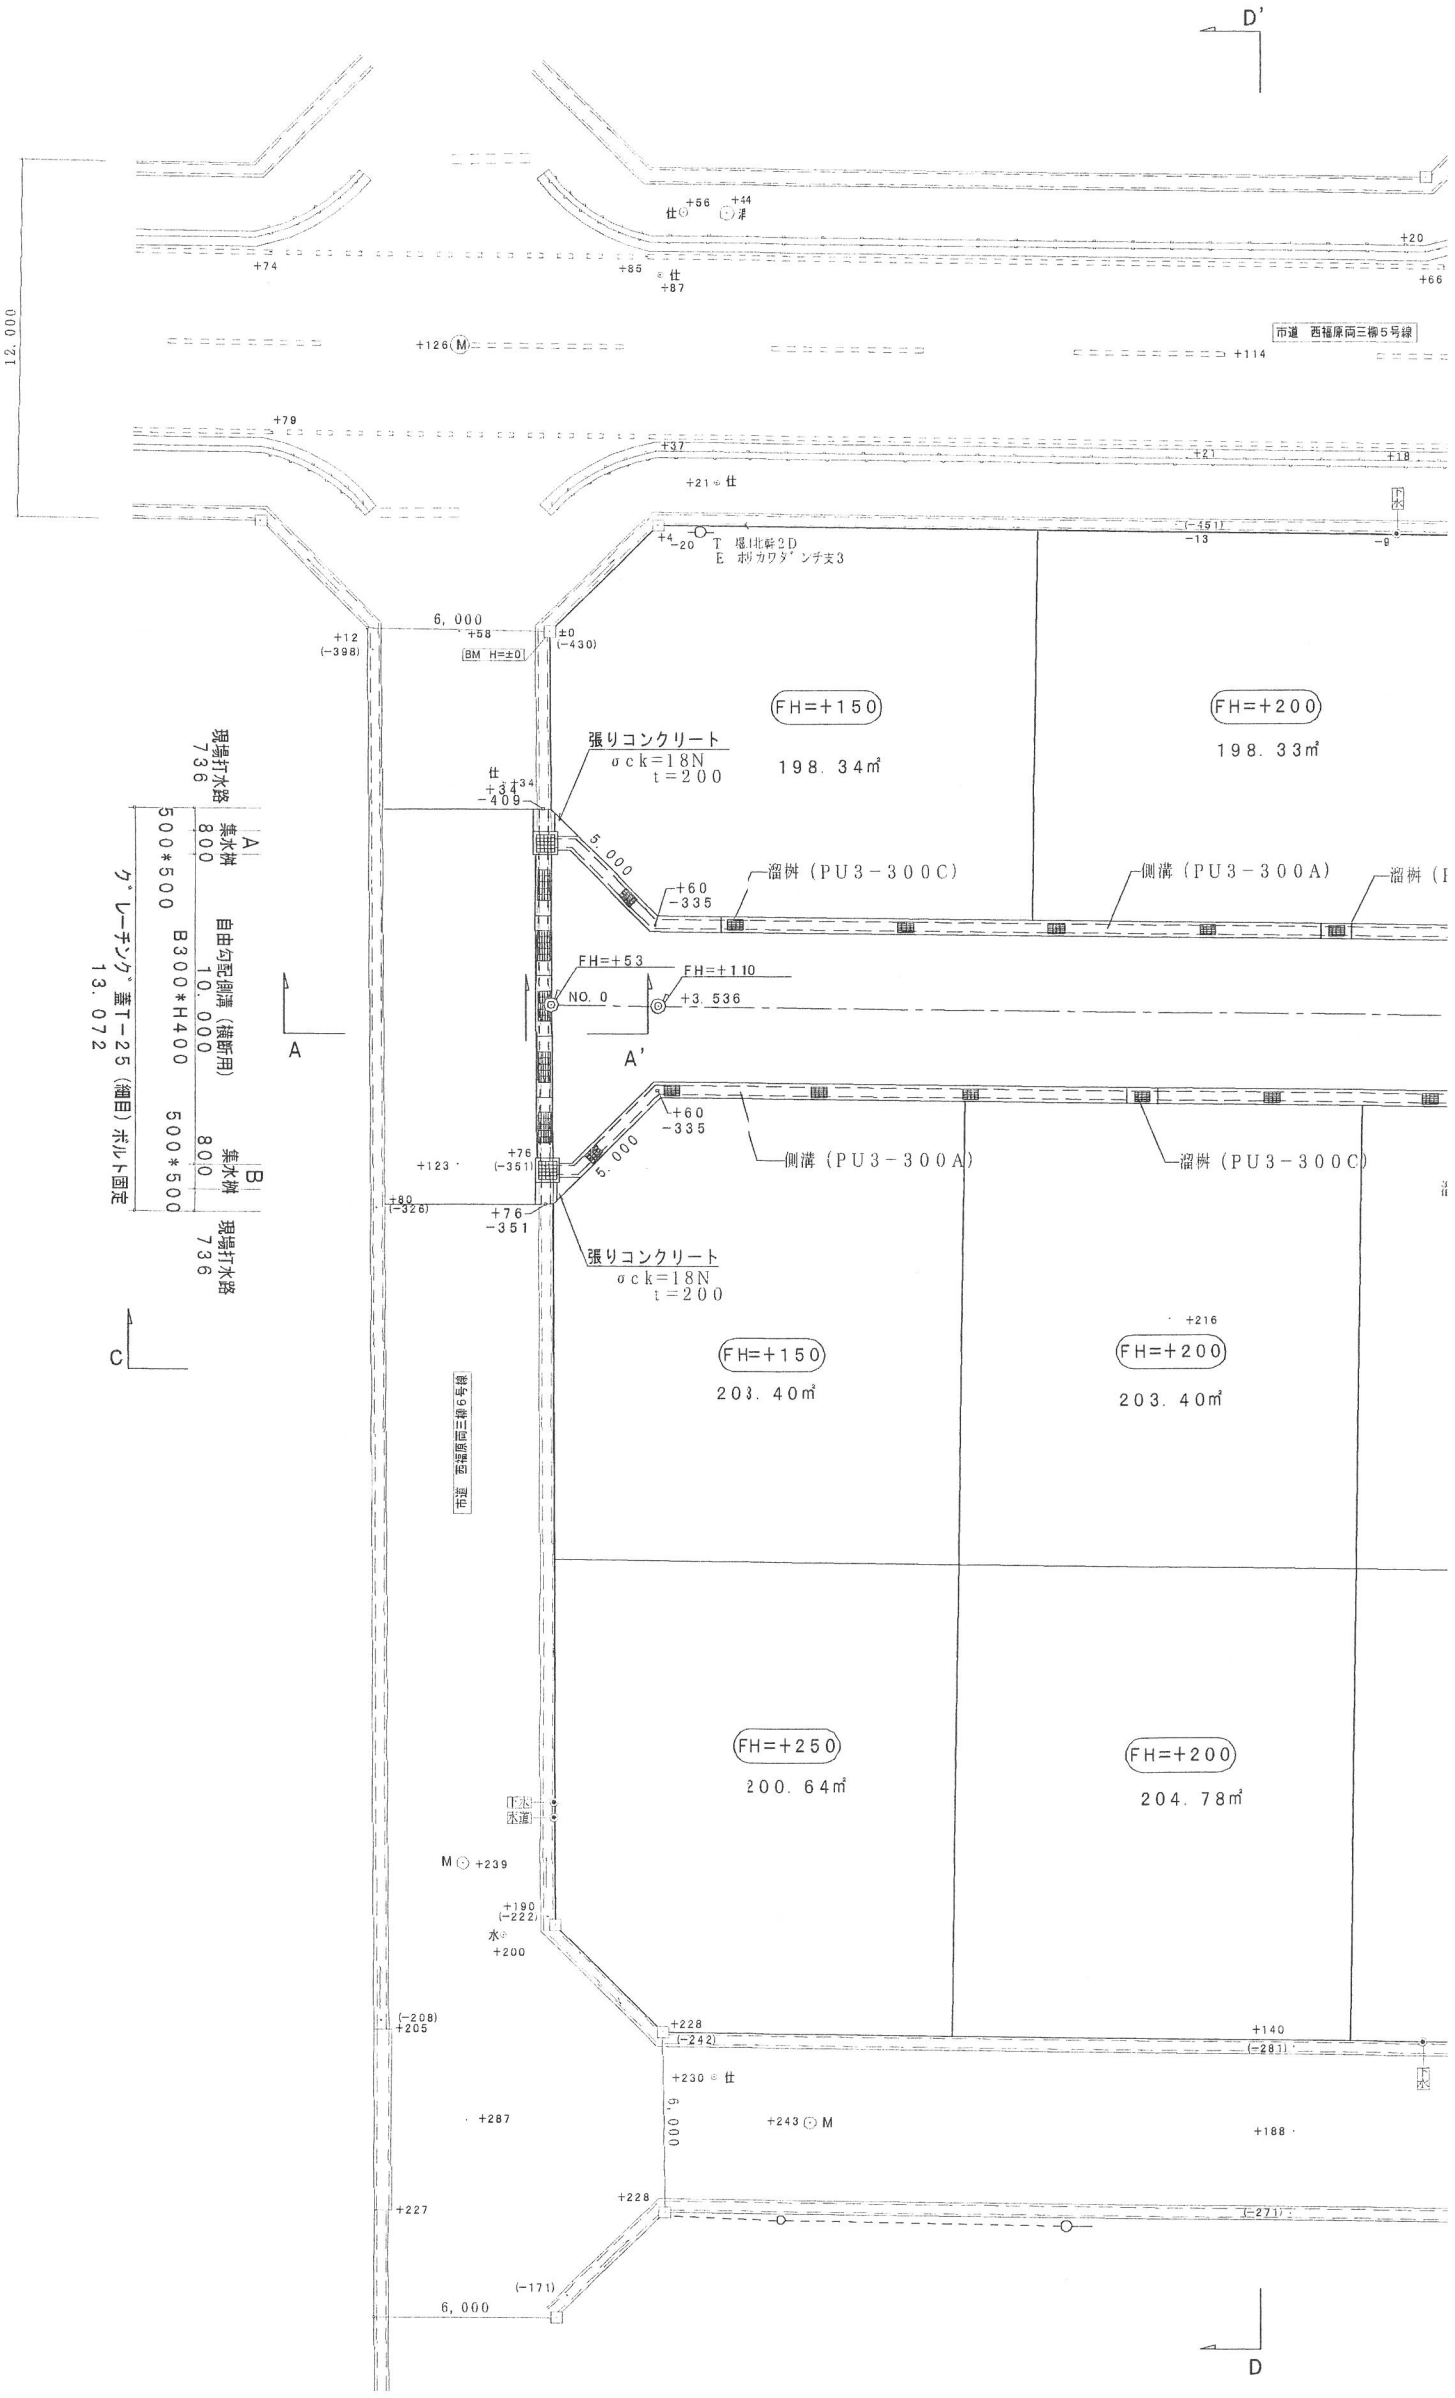

記事	

大和ハウス工業株式会社

山陰支店一級建築士事務所
鳥取県知事登録第13-572号

校

担