


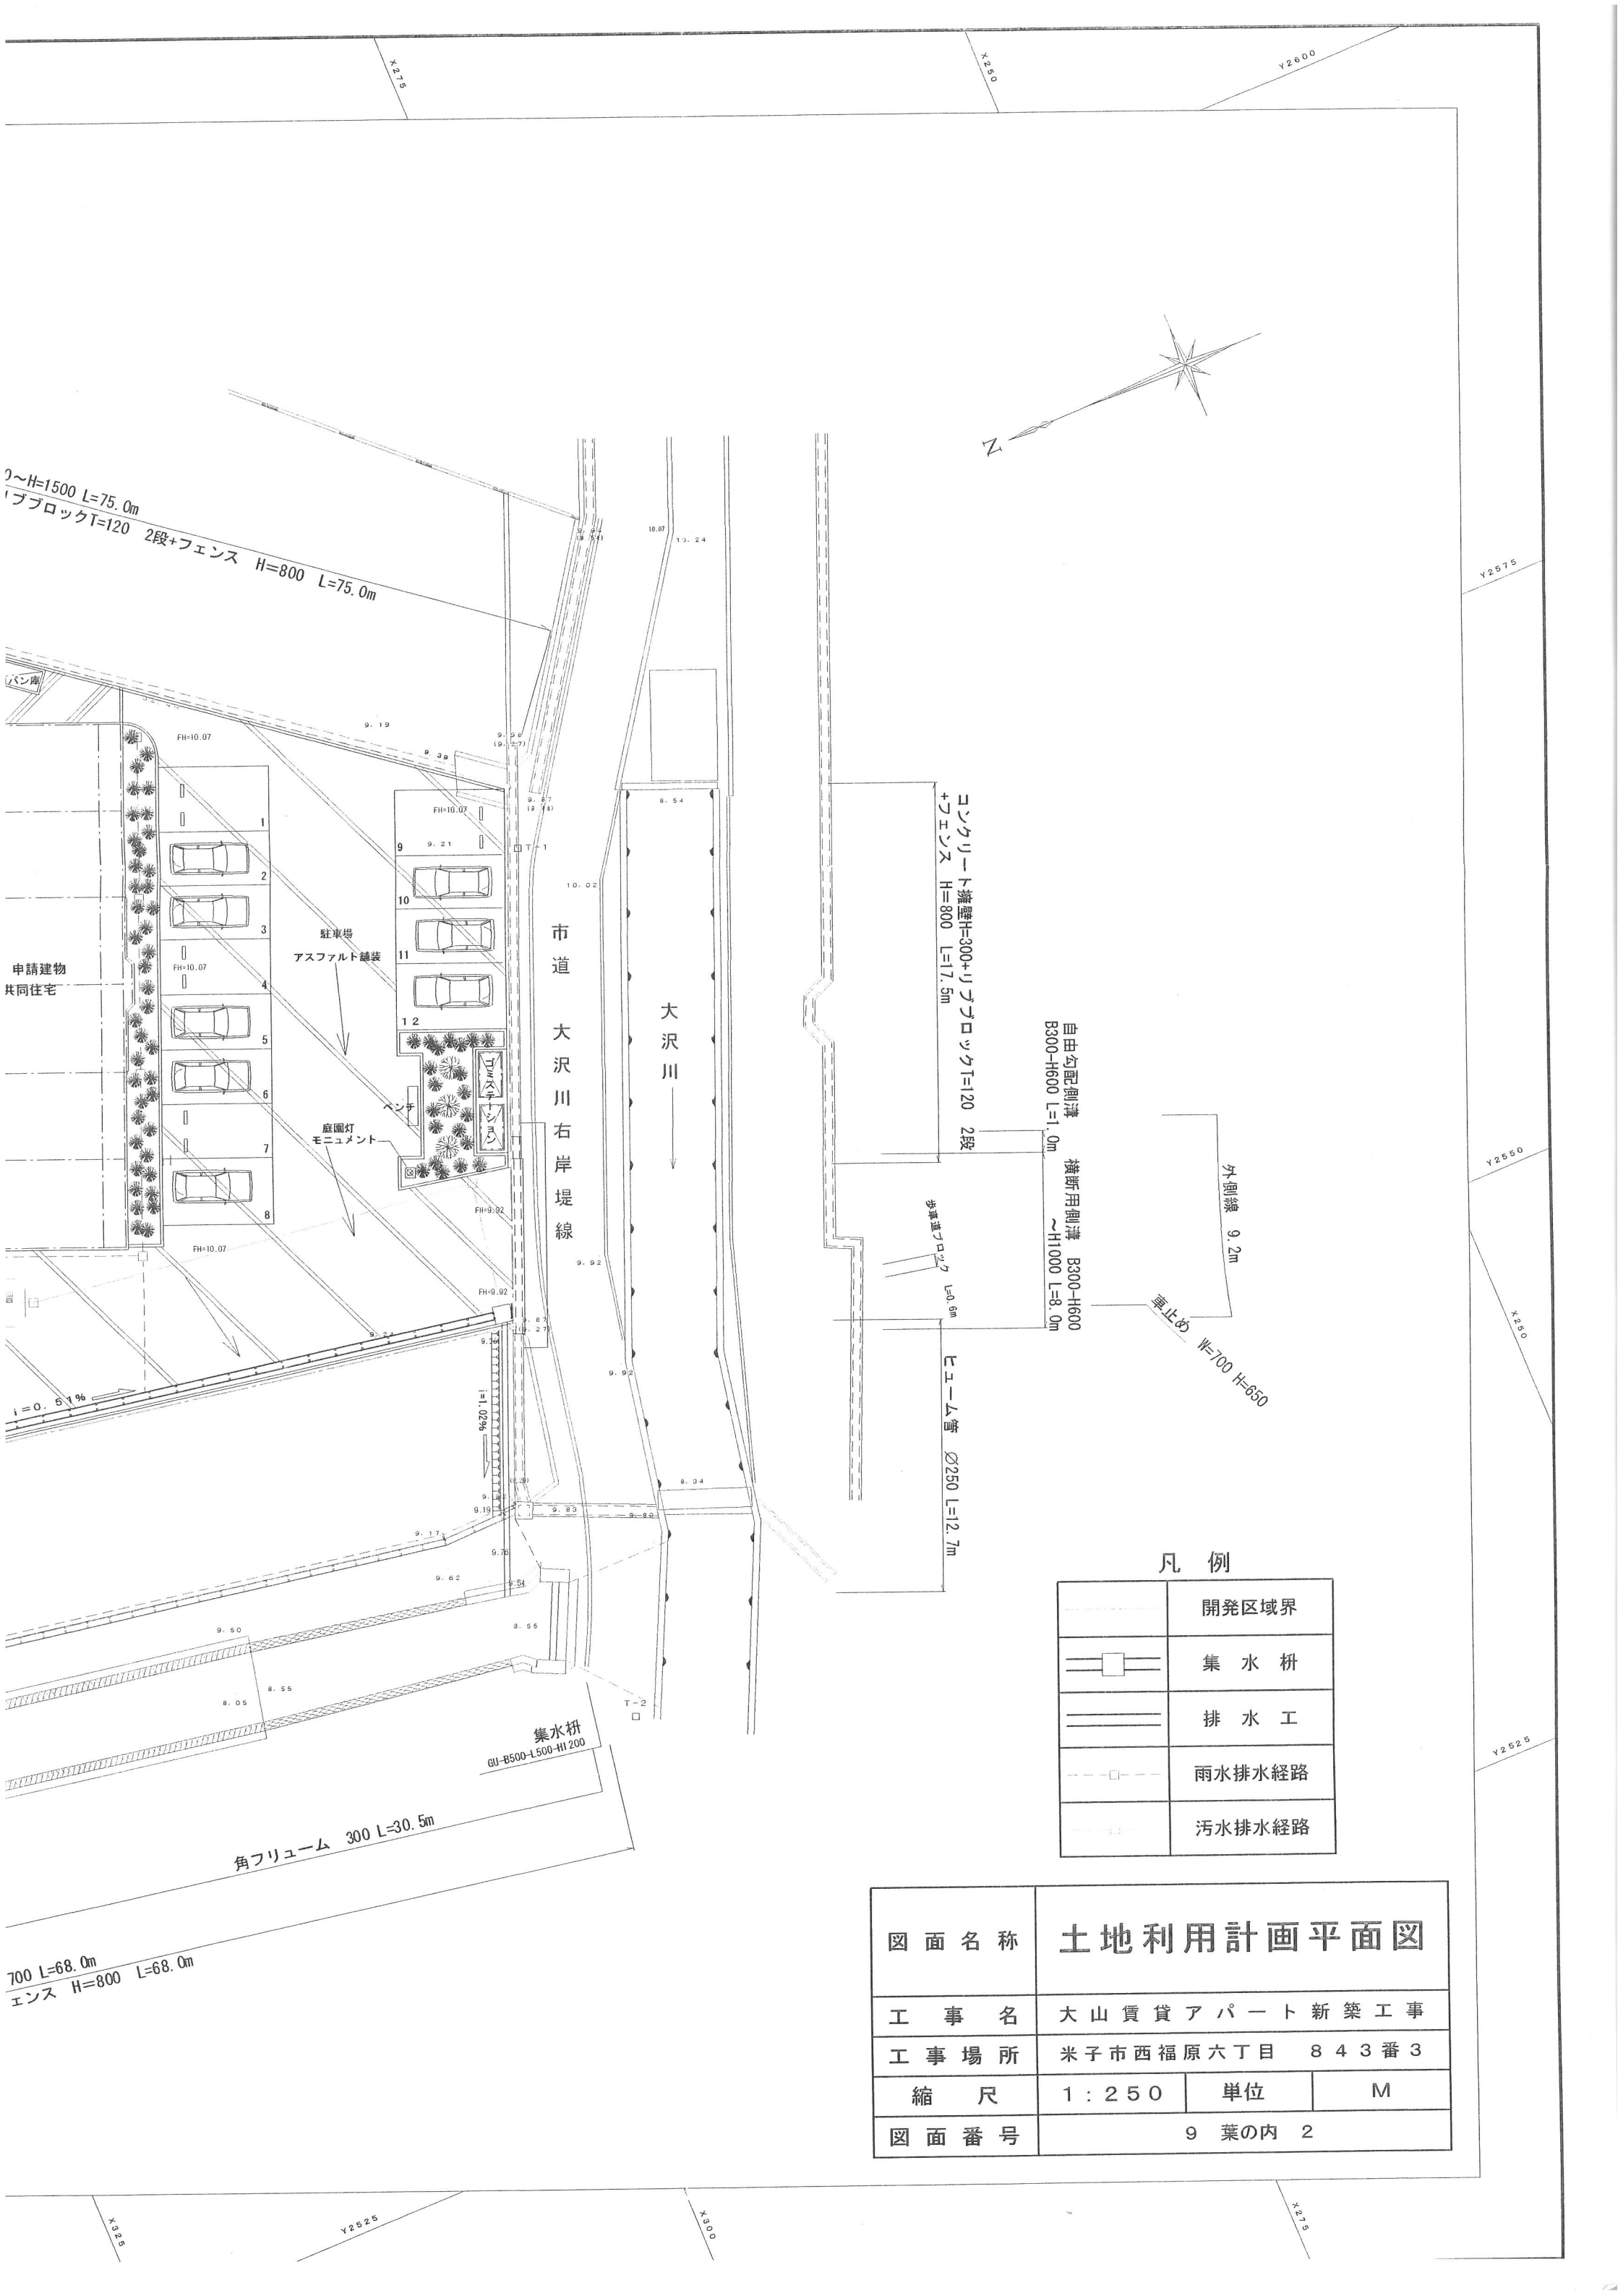

凡 例

	開発区域界
	集 水 枡
	排 水 工
	雨水排水経路
	汚水排水経路

図 面 名 称	土地利用計画平面図		
工 事 名	大山賃貸アパート新築工事		
工 事 場 所	米子市西福原六丁目 8 4 3 番 3		
縮 尺	1 : 2 5 0	単 位	M
図 面 番 号	9 葉の内 2		