
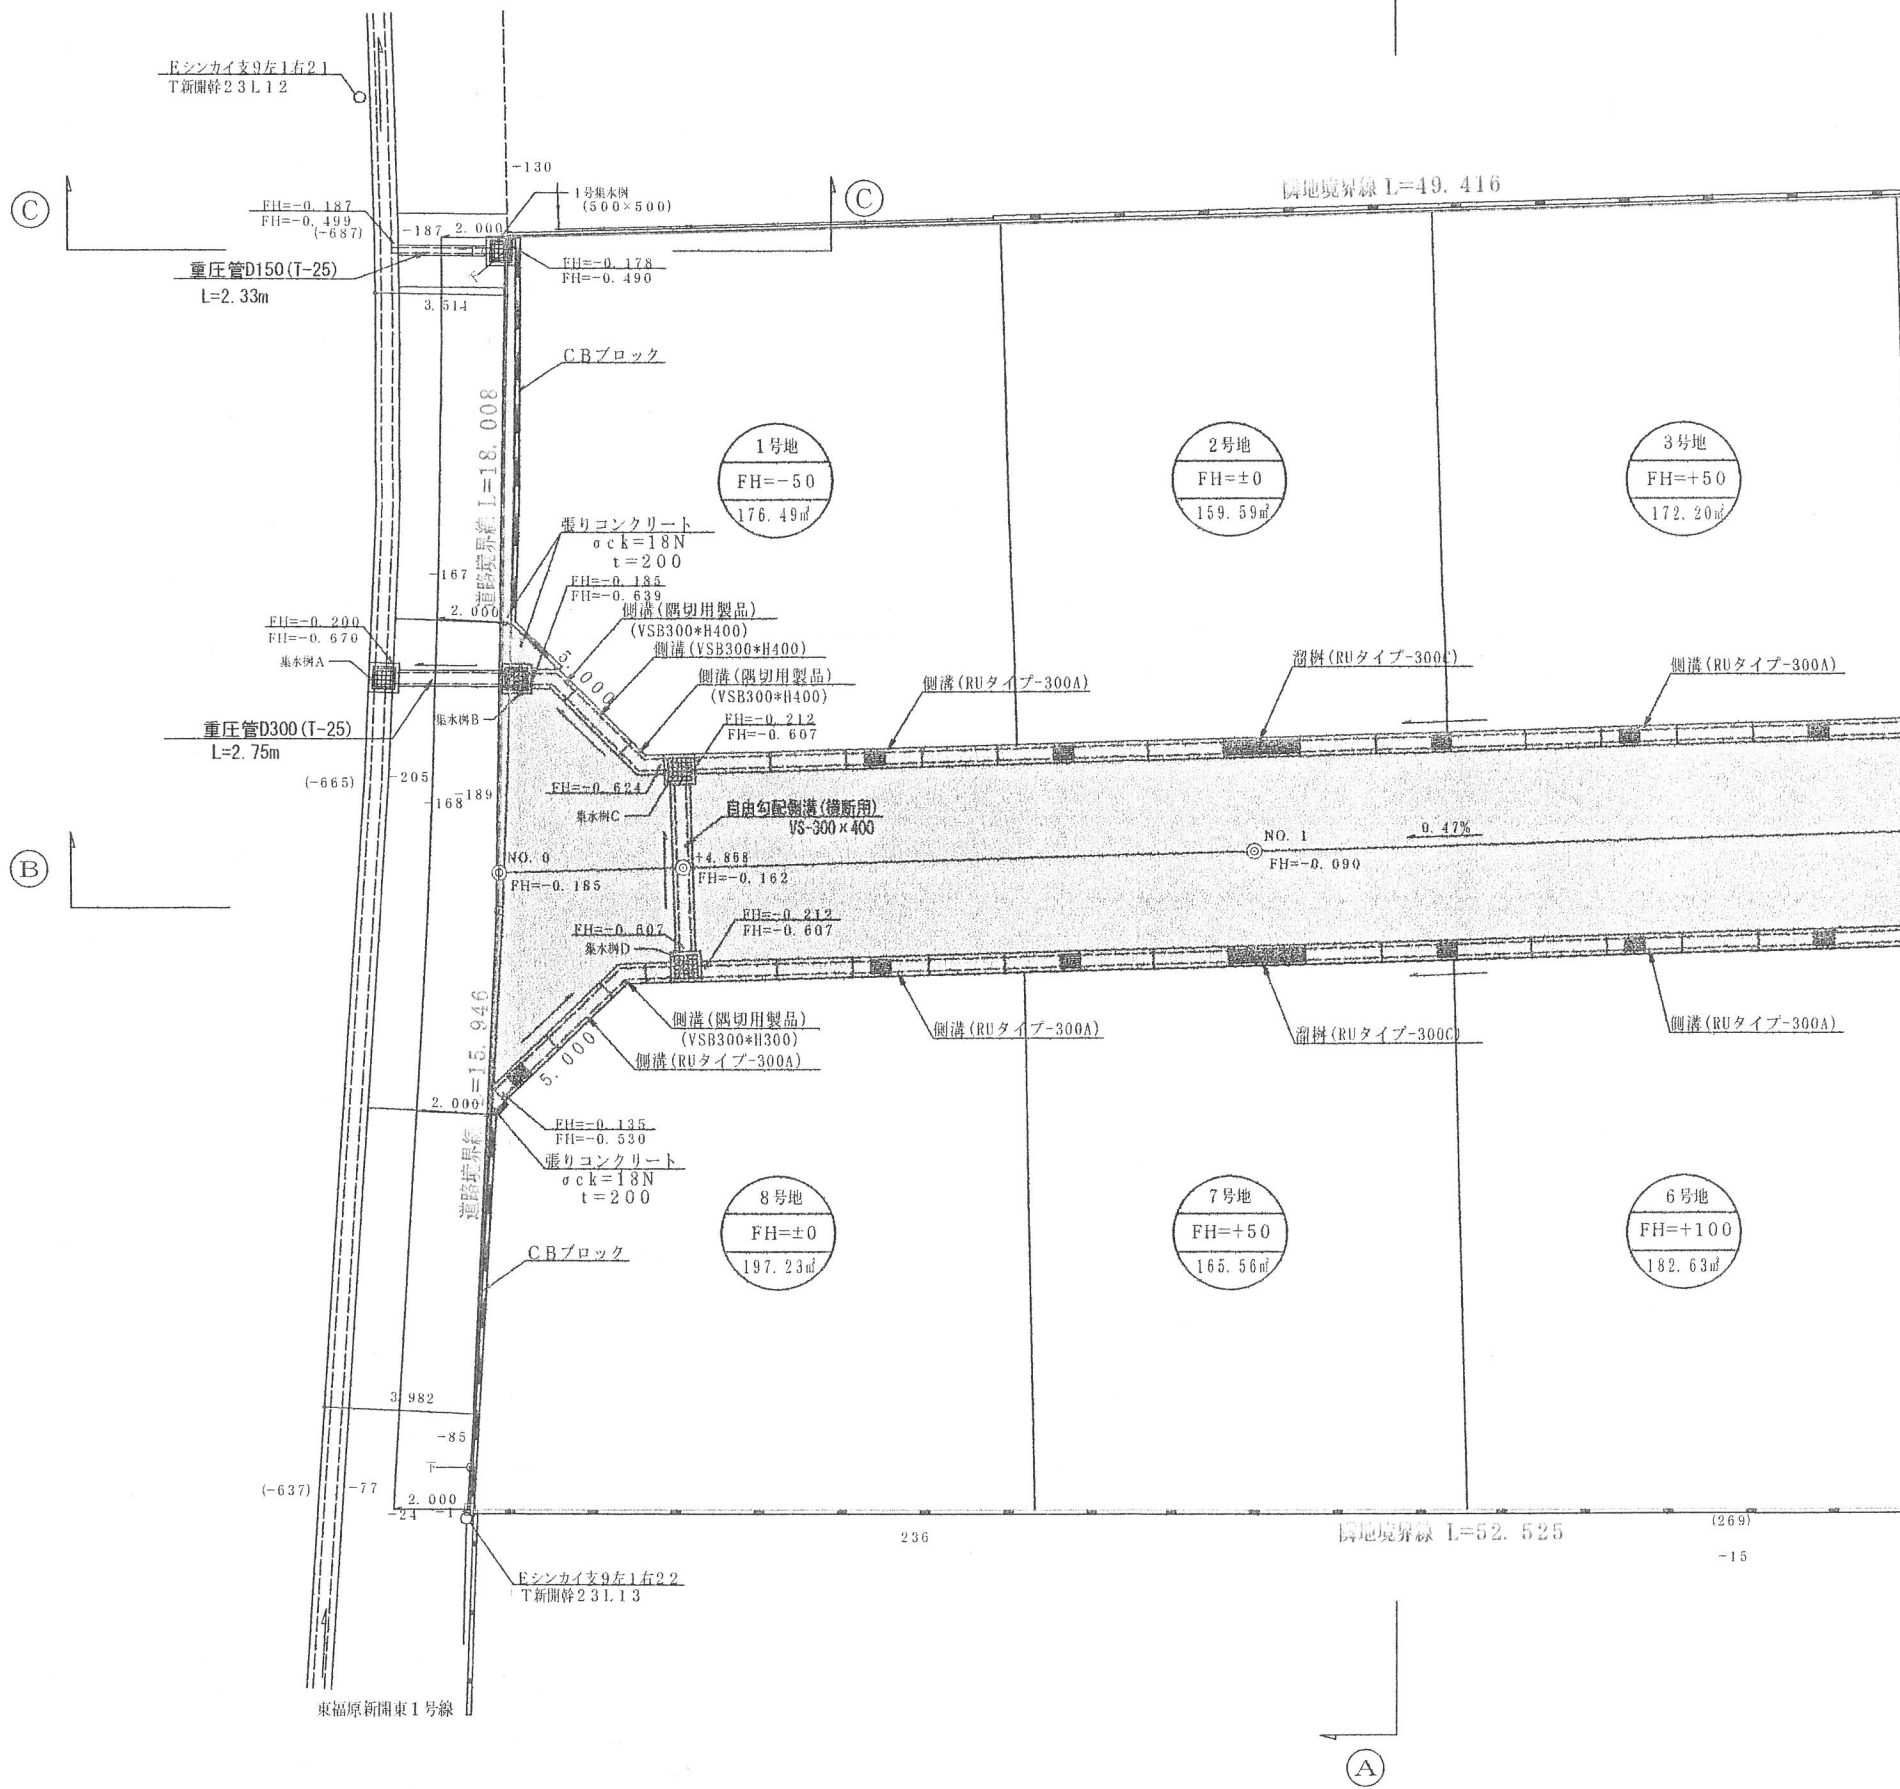


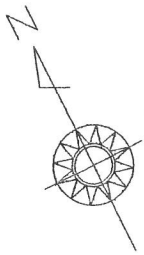

記事		大和ハウス工業株式会社 山陰支店 一級建築士事務所 鳥取県知事登録第13-572号 校 関 担 当
----	--	--