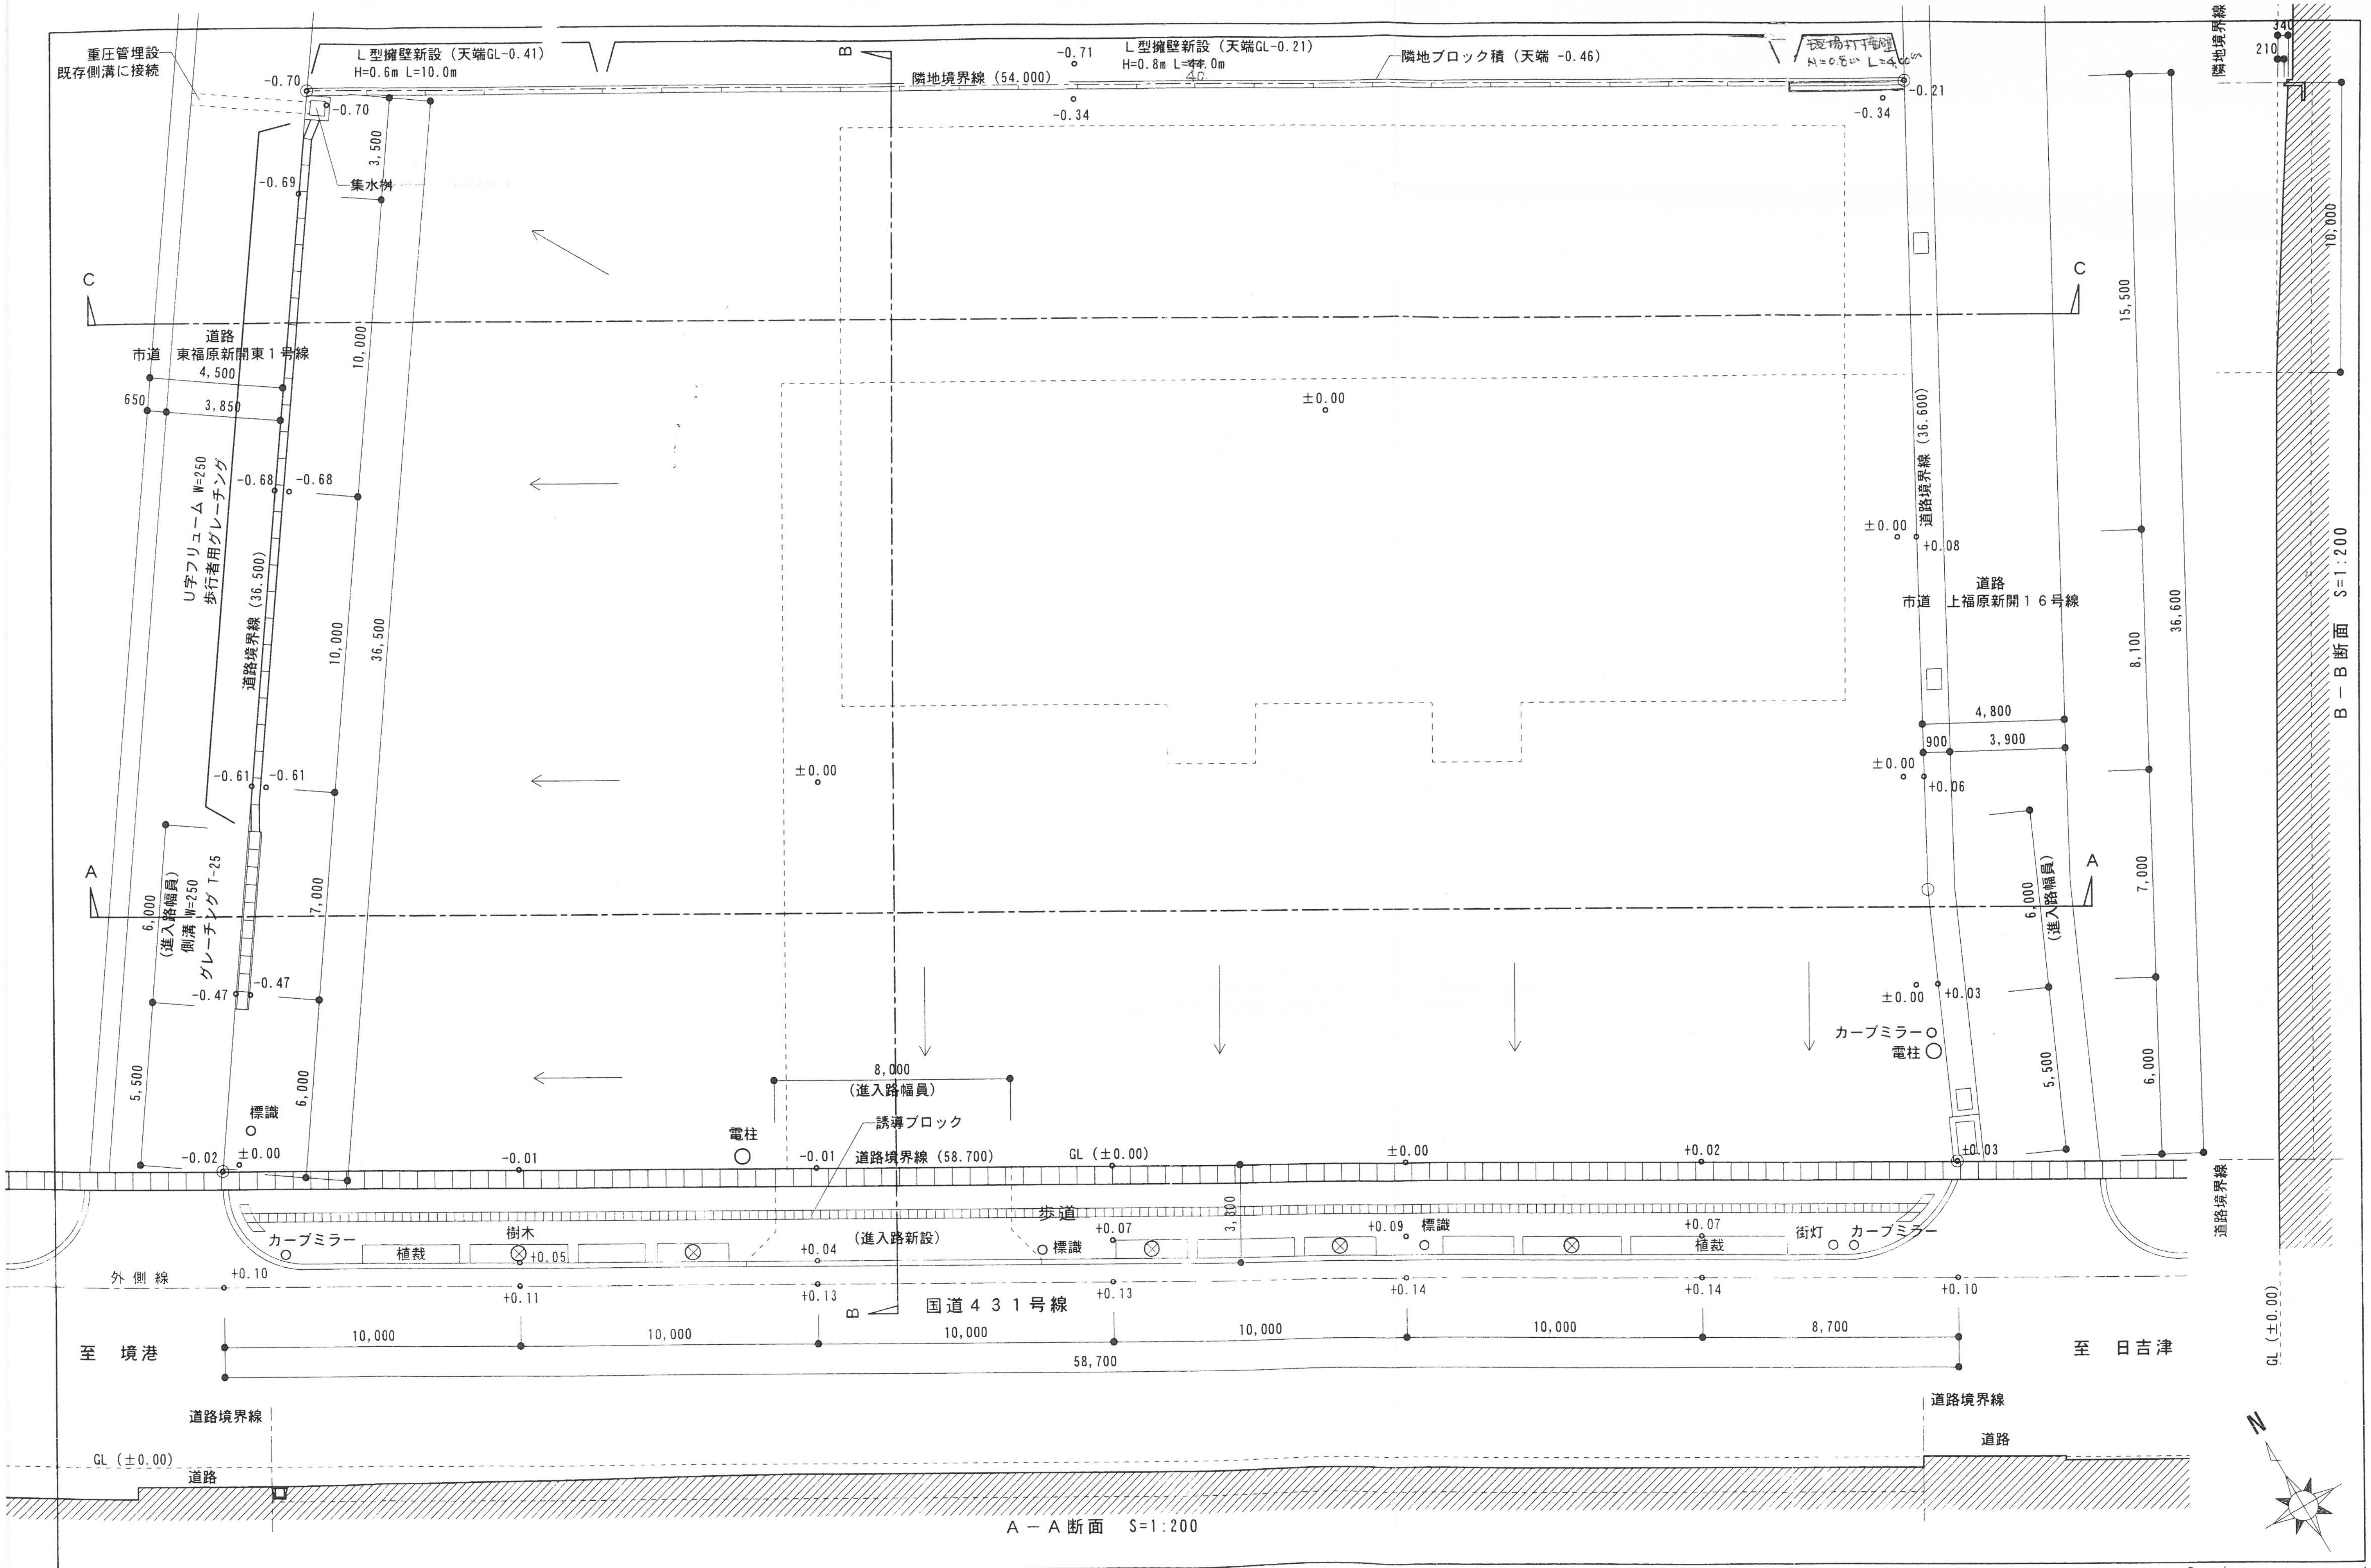

重圧管埋設
既存側溝に接続
L型擁壁新設（天端GL-0.41）
H=0.6m L=10.0m
L型擁壁新設（天端GL-0.21）
H=0.8m L=~~44~~.0m 40
隣地ブロック積（天端 -0.46）
現場打擁壁 H=0.8m L=4.00m
隣地境界線（54.000）
隣地境界線
-0.70
-0.71
-0.34
-0.21
-0.69
集水桝
3,500
10,000
C
B
道路
市道　東福原新開東１号線
4,500
650
3,850
U字フリューム W=250
歩行者用グレーチング
-0.68
道路境界線（36.500）
36,500
±0.00
-0.61
A
6,000
（進入路幅員）
側溝 W=250
グレーチング T-25
7,000
-0.47
5,500
標識
-0.02
8,000
（進入路幅員）
誘導ブロック
電柱
-0.01
道路境界線（58.700）
GL（±0.00）
+0.02
歩道
3,300
カーブミラー
樹木
植栽
+0.05
+0.04
（進入路新設）
+0.07
+0.09
街灯
外側線
+0.10
+0.11
+0.13
+0.14
国道４３１号線
至　境港
至　日吉津
10,000
8,700
58,700
道路境界線（36.600）
+0.08
市道　上福原新開１６号線
4,800
900
3,900
+0.06
+0.03
カーブミラー
15,500
8,100
36,600
340
210
隣地境界線
B－B断面　S=1:200
GL（±0.00）
N
A－A断面　S=1:200

ASCA ASSOCIATES アスカ設計 一級建築士　第１４５７６３号　権代篤志	Titeie: 新開１丁目宅地造成工事	Assort 計画平面図	Scale 1:200

Memo:	Check	Cherge	Drawing	Date	Output	Design No.	Sheets No.
				2004 04 27	2004 07 05		