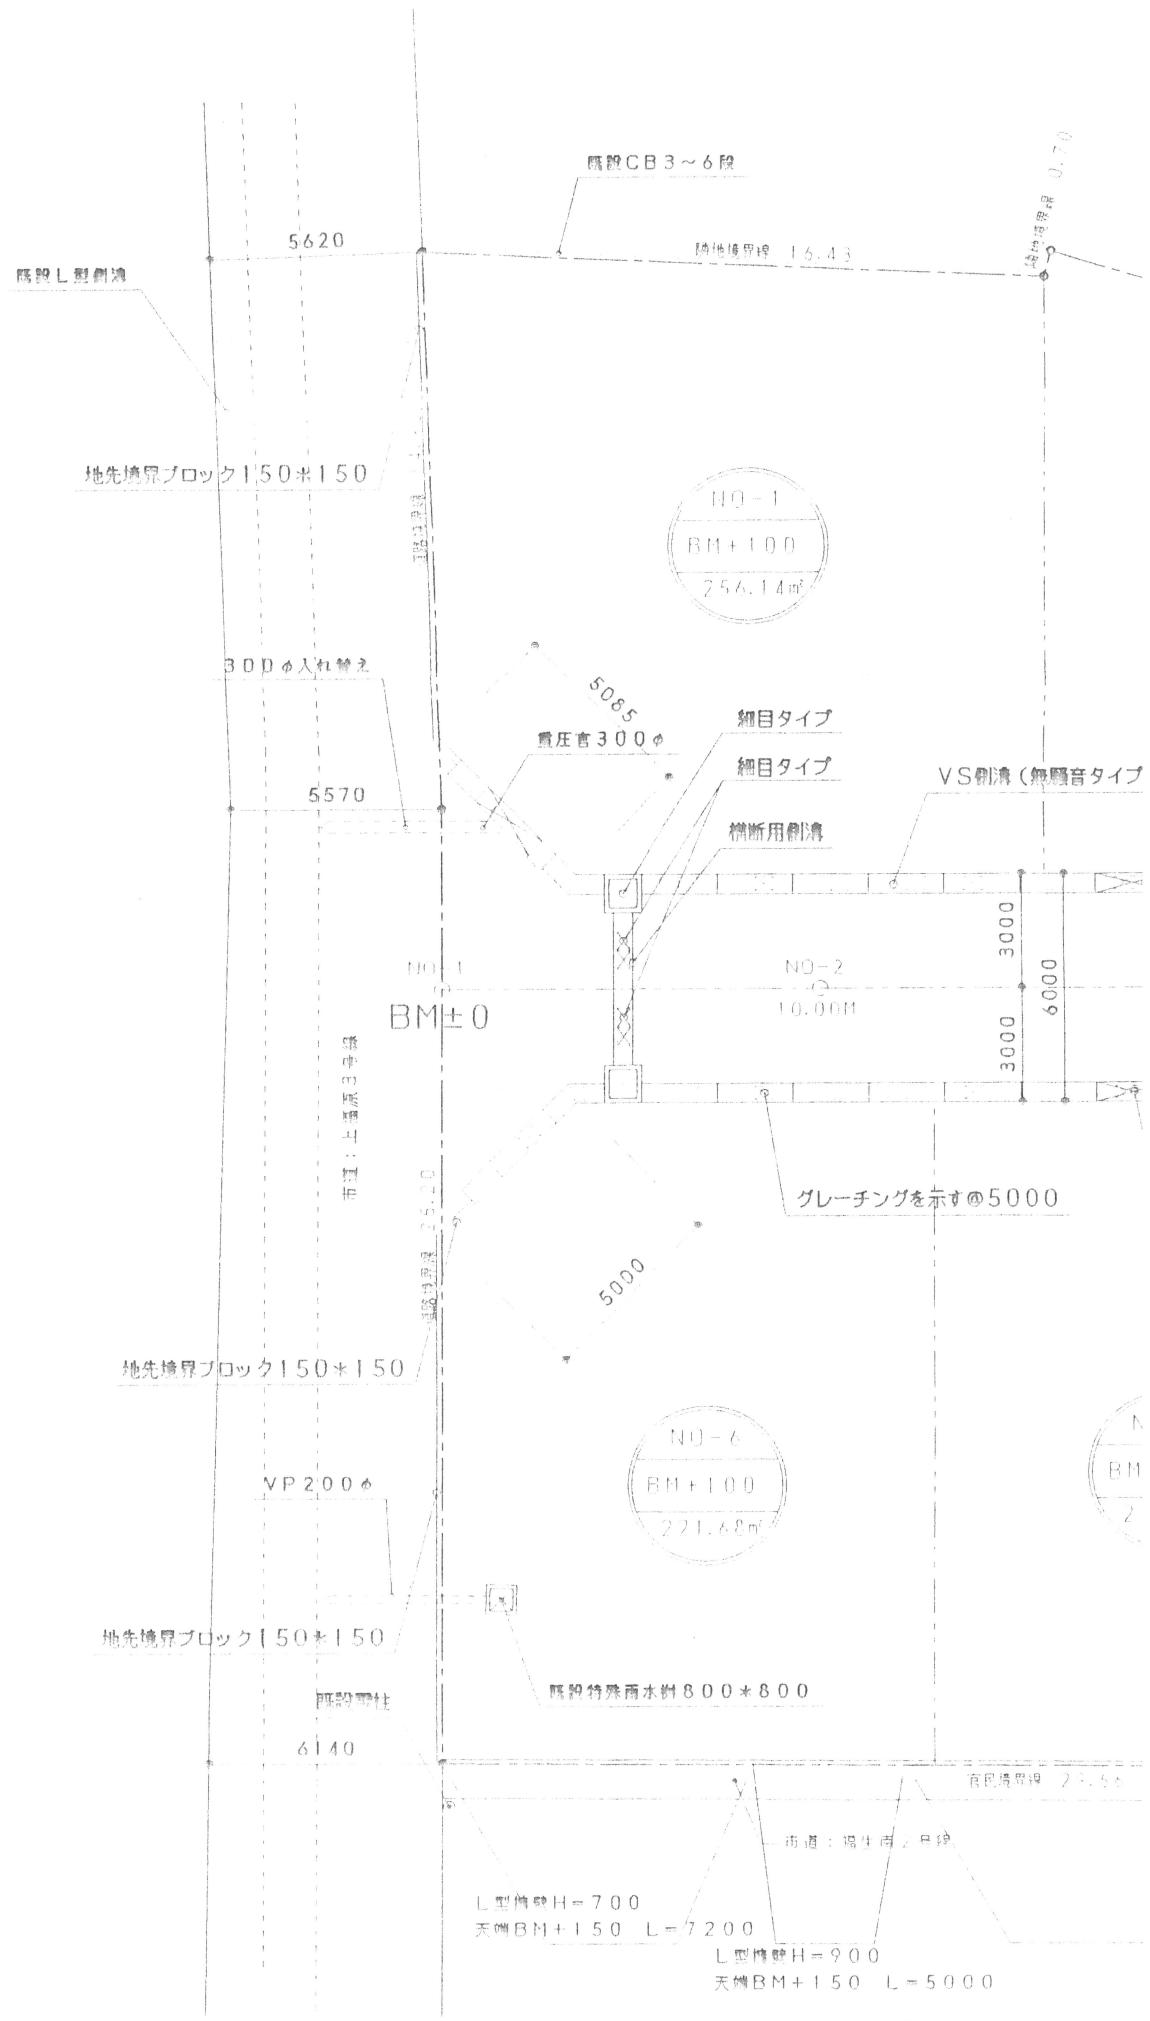

訂正			2級建築士事務所 鳥取県知事登録第12-2136号 設計工房 アイ・ディ・エー 2級建築士登録第 2253号 井田 学