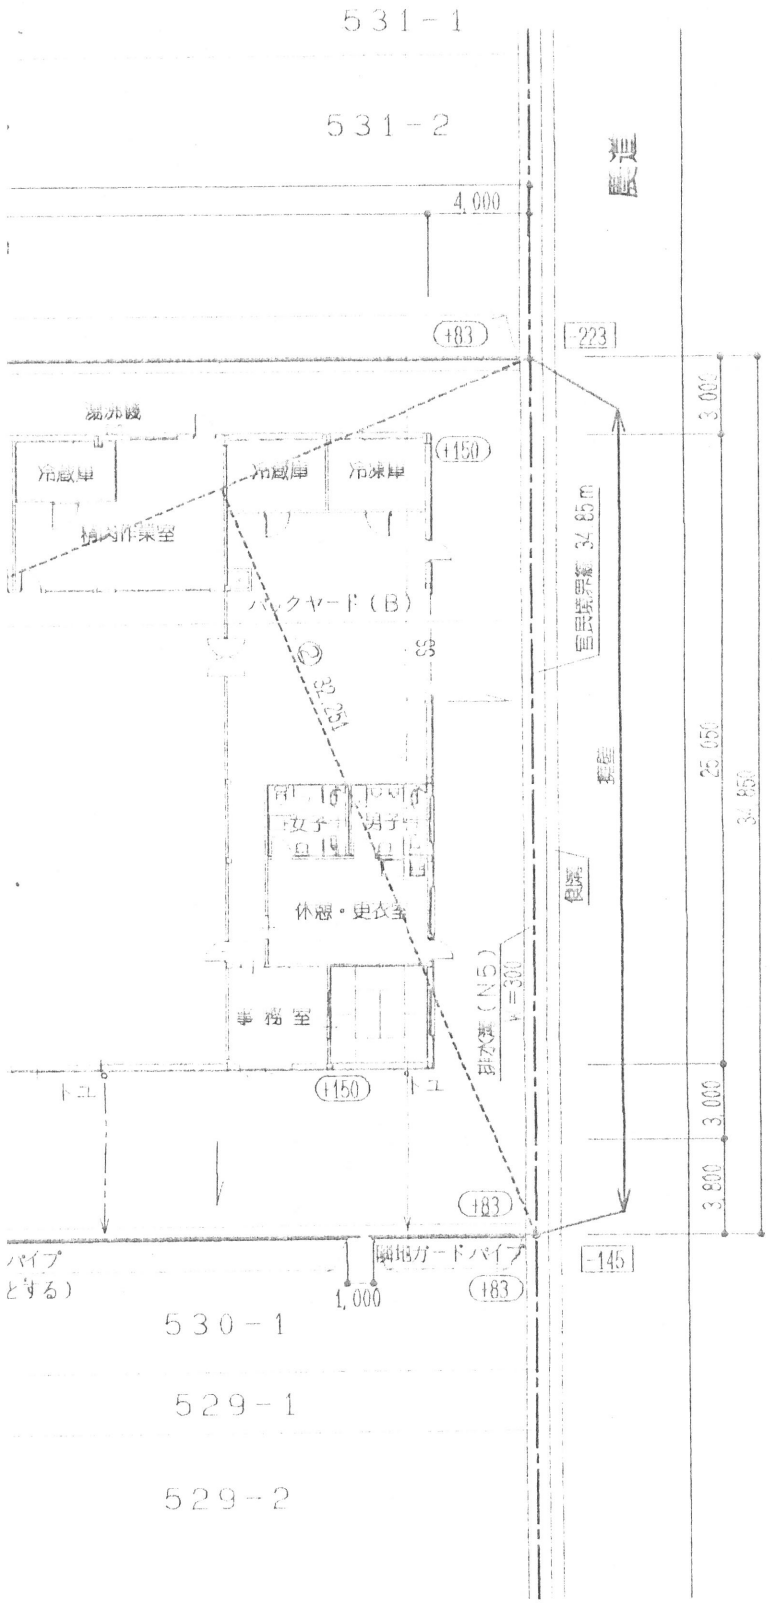

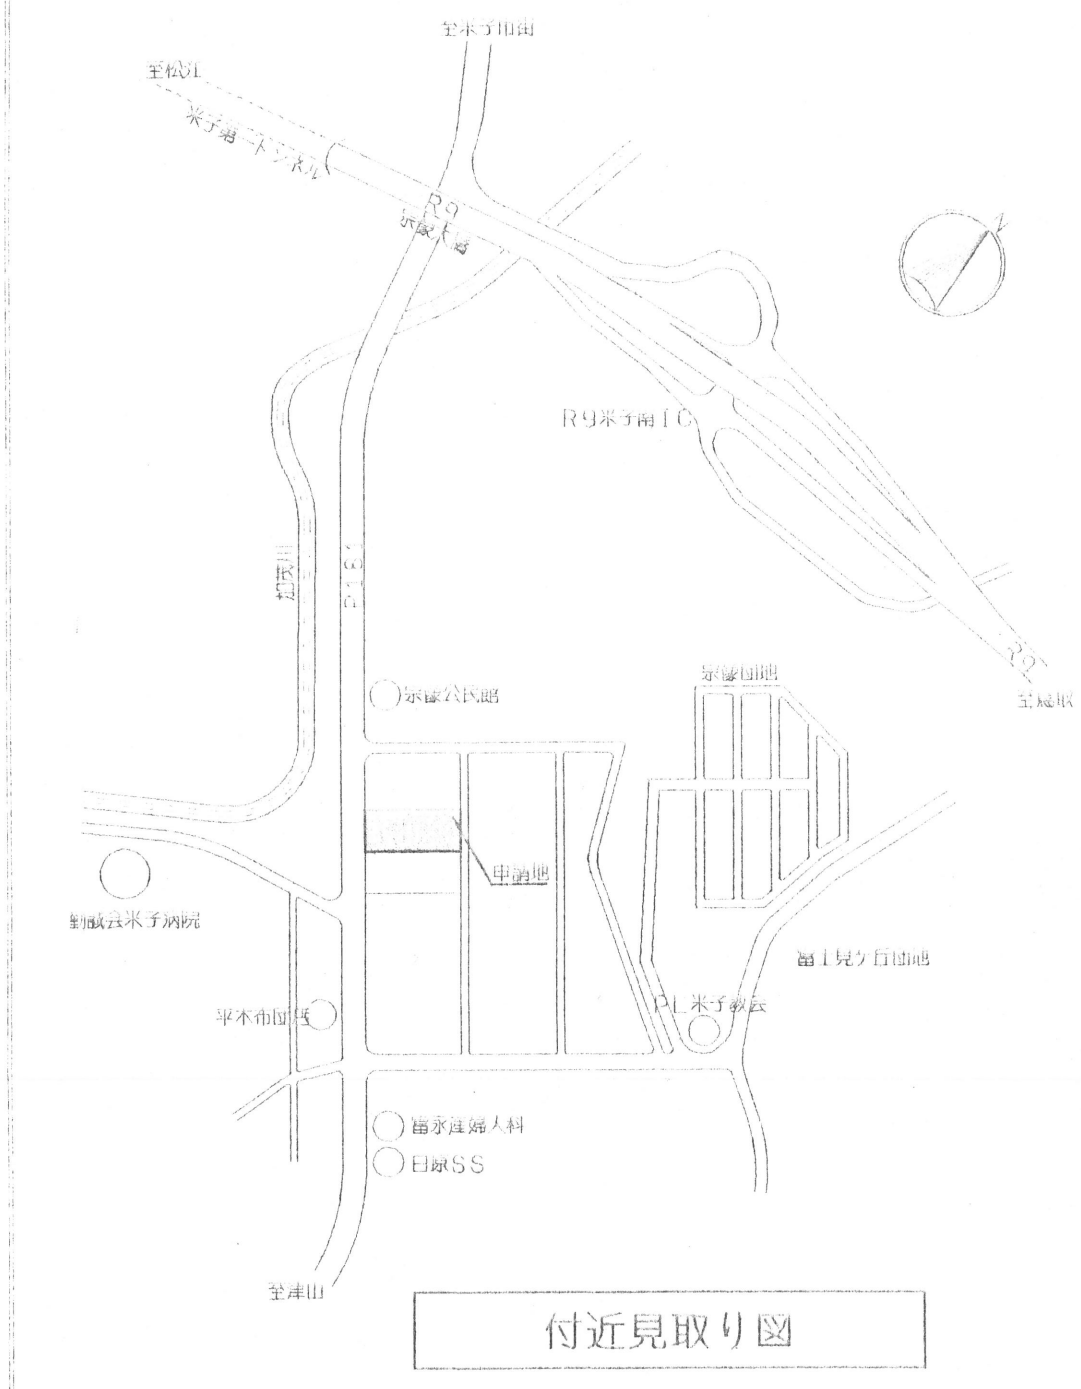

付近見取り図

面　積（m²）
15.0000
15.0000
999.0000
175.3200
60.9000
50.7480
50.7540
50.7480
122.3275
9.7500
9.7500
27.6250
32.2000
9.3000
9.3000
9.3000
1,647.02 m²
1,647.02 m²

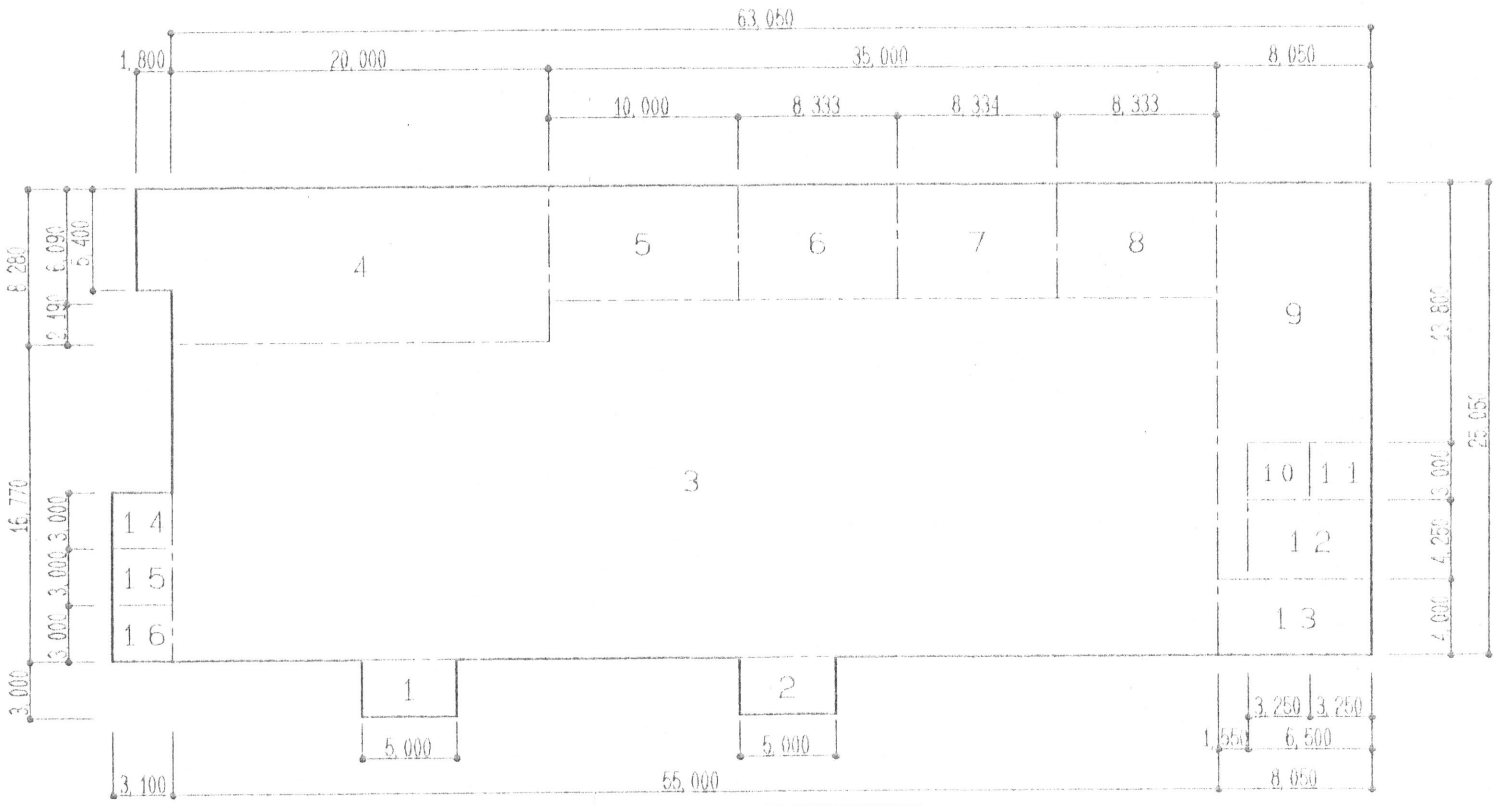

求積図 S=1/400

株式会社 三浦建築企画設計
1級建築士事務所　鳥取県知事第494号
1級建築士
登録番号 第99186号
三浦　四郎

工事名称　（有）岡田商店 米子宗像店 新築工事					図番
図面名称　土地利用計画図・求積図・付近見取図					
年月日	縮尺				