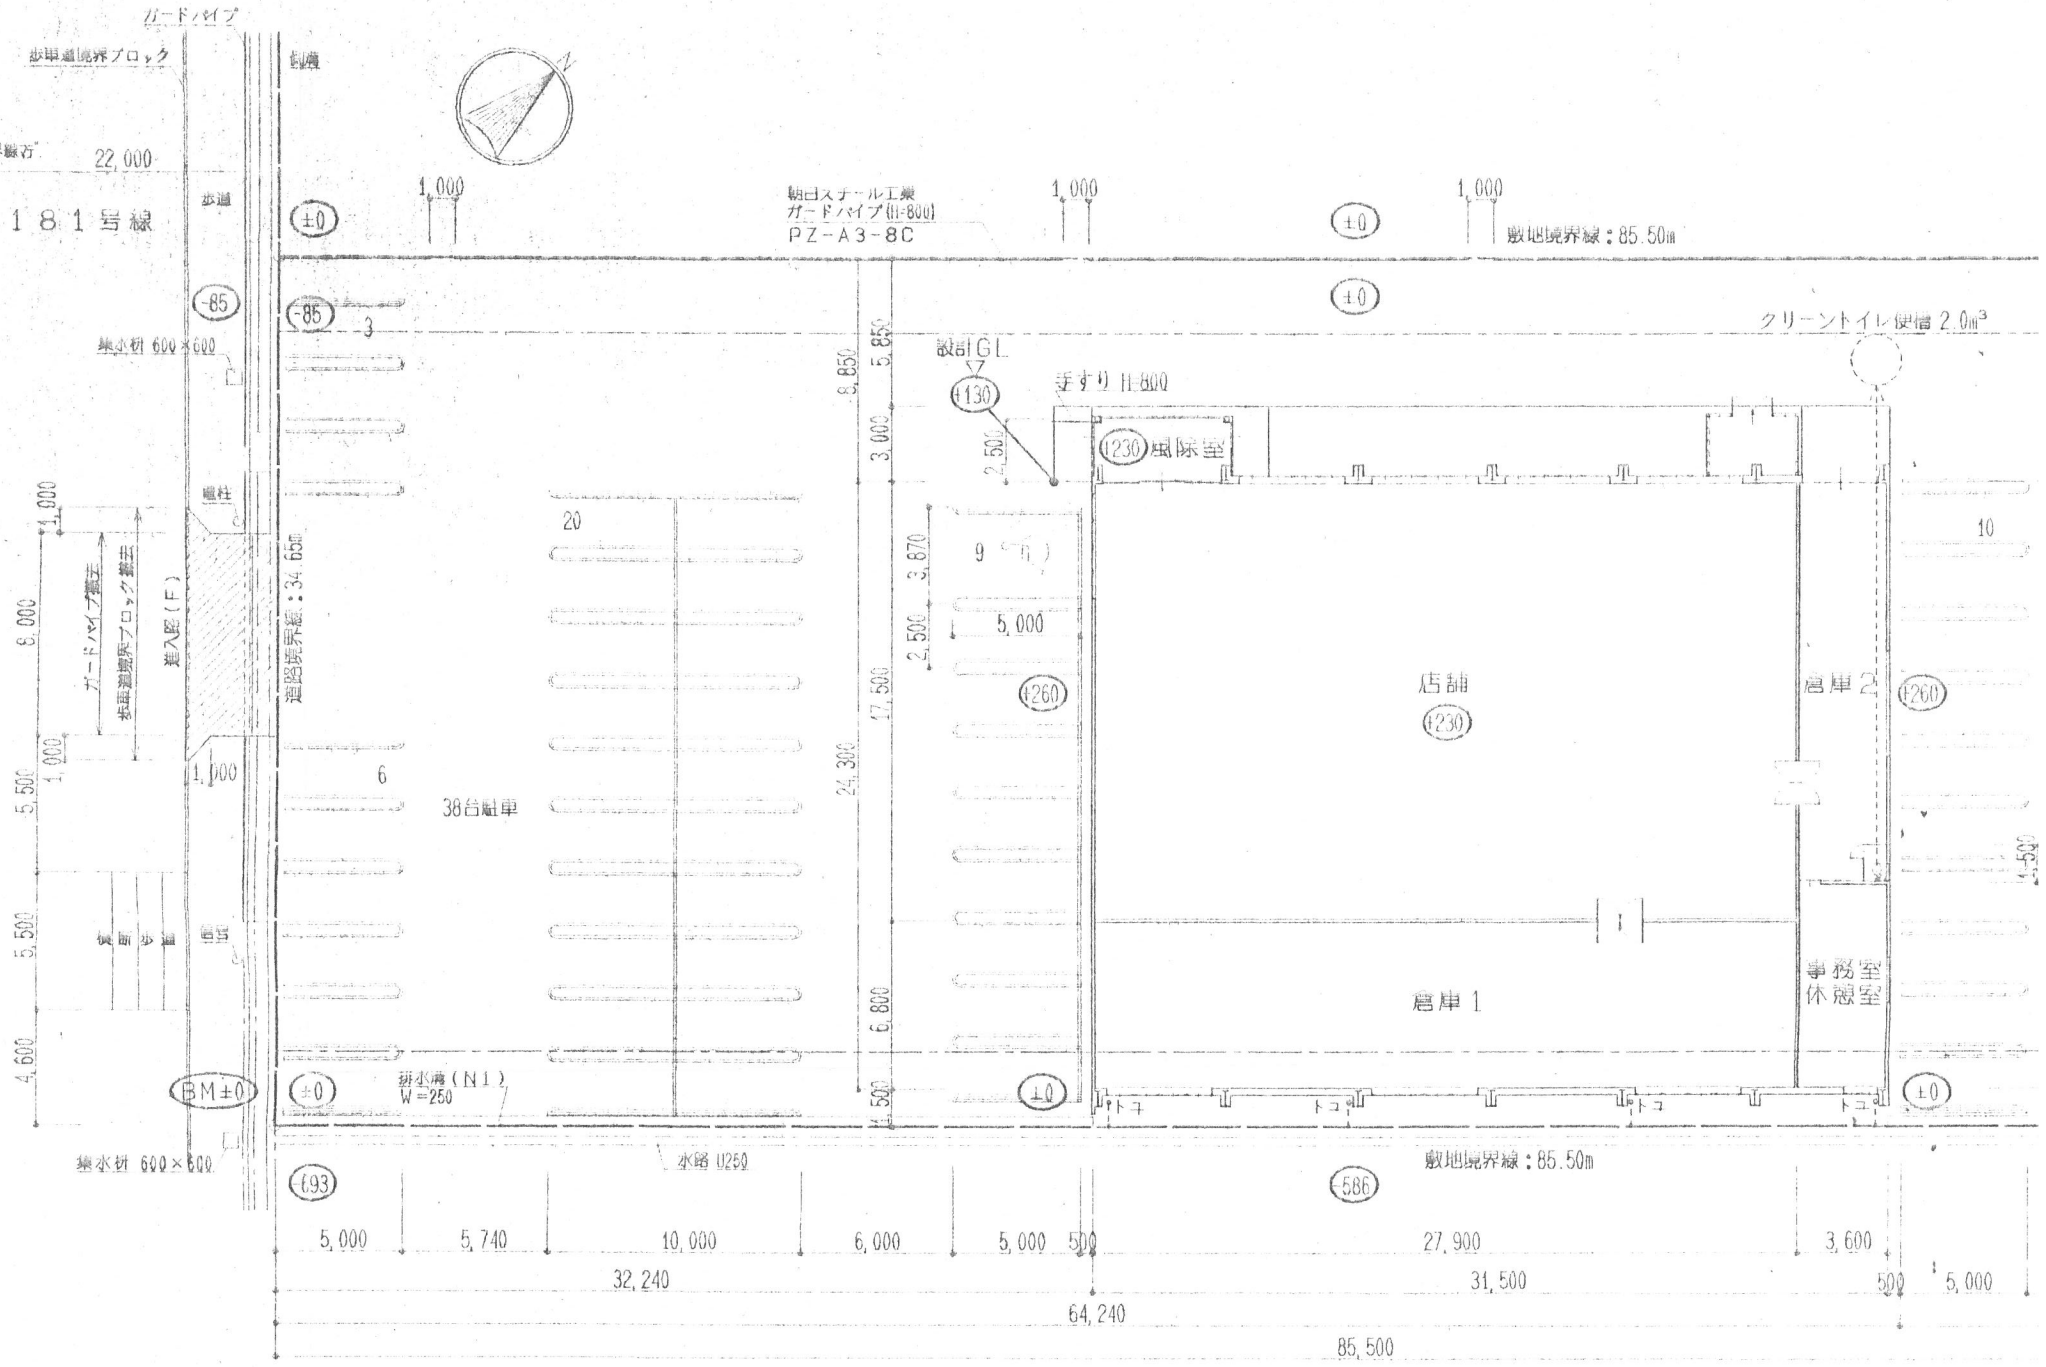

土地利用計画図 S=1/300　※設計GL=BM+130

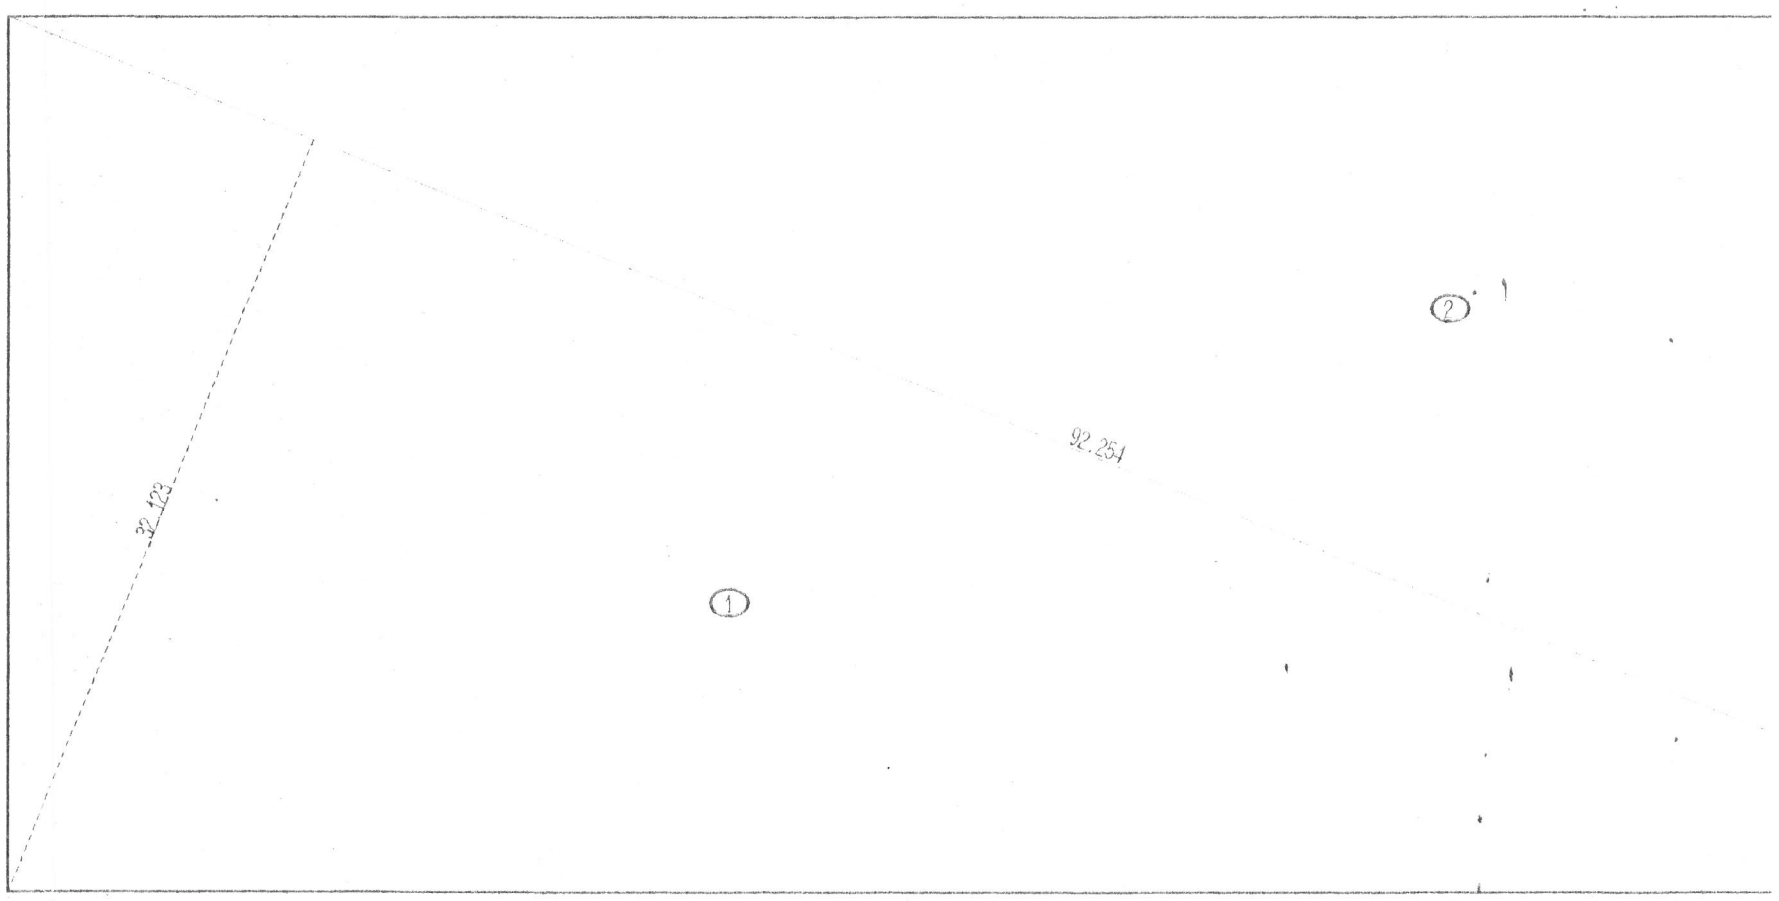

敷地求積図 S=1/300

記事	株式