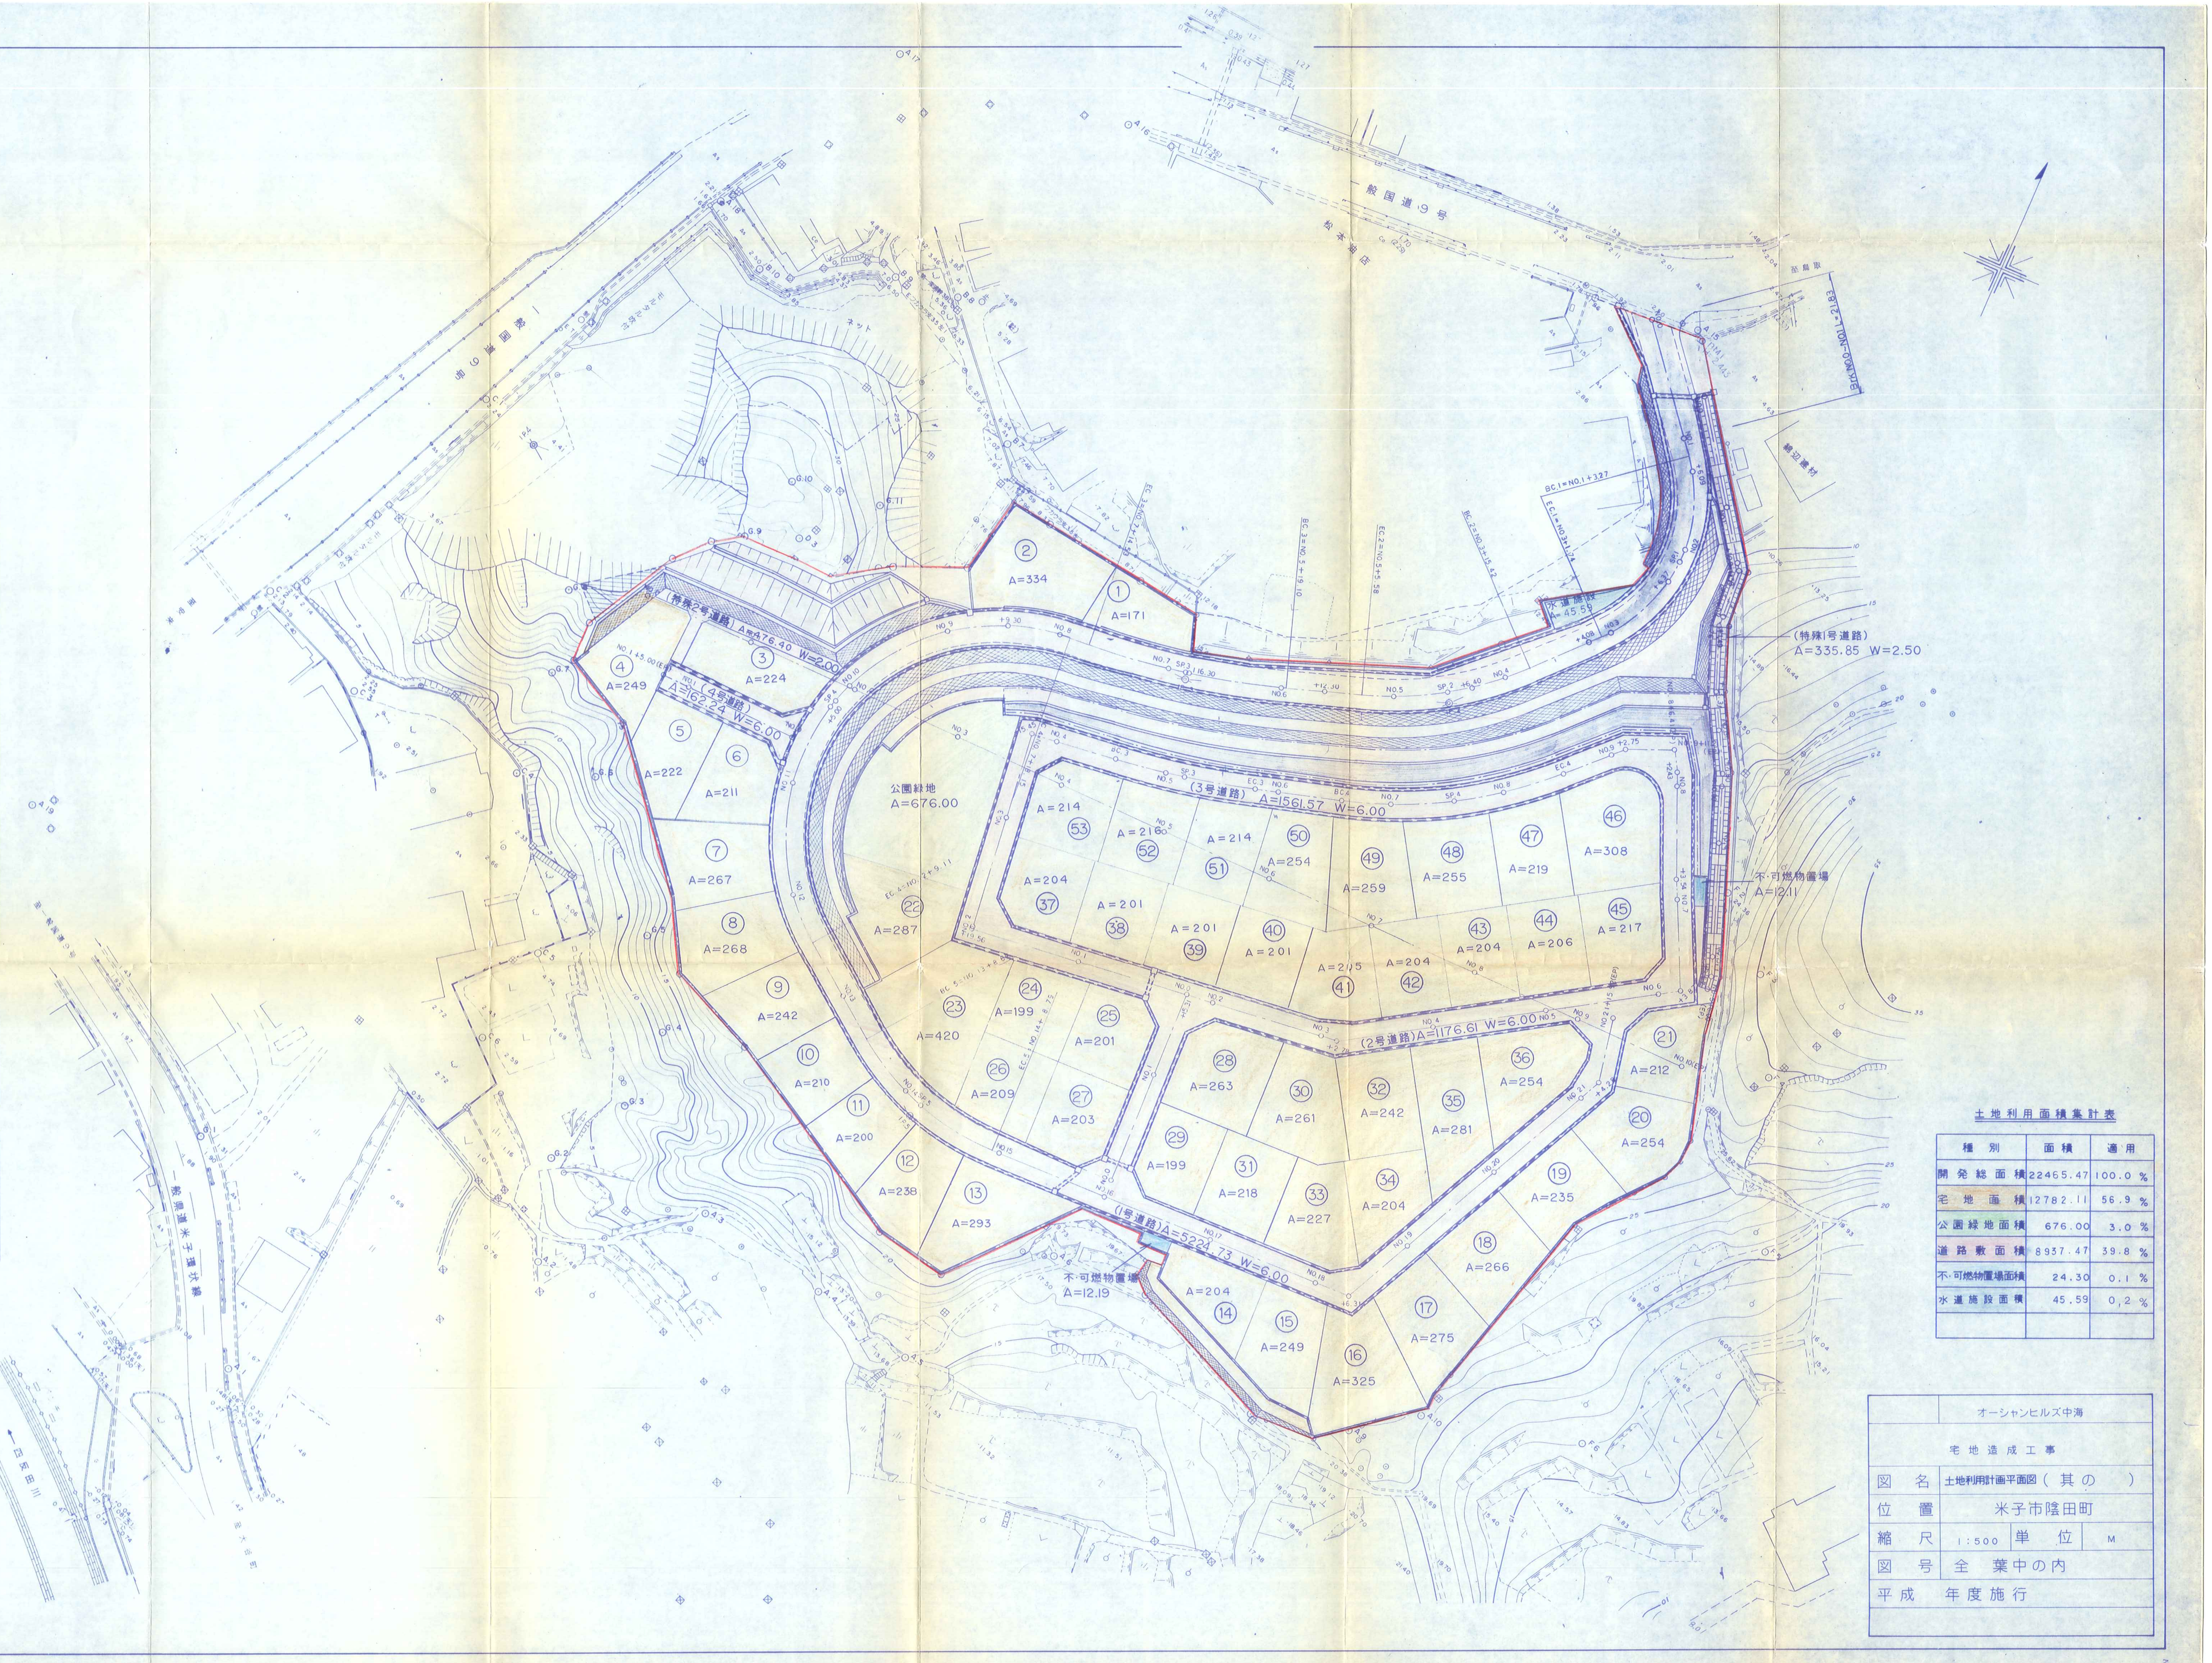
一般国道9号
綿辺建材
(特殊2号道路) A=476.40 W=2.00
(4号道路) A=162.24 W=6.00
(3号道路) A=1561.57 W=6.00
(2号道路) A=1176.61 W=6.00
(1号道路) A=5224.73 W=6.00
(特殊1号道路) A=335.85 W=2.50
水道施設 A=45.59
不·可燃物置場 A=12.11
不·可燃物置場 A=12.19
公園緑地 A=676.00
① A=171
② A=334
③ A=224
④ A=249
⑤ A=222
⑥ A=211
⑦ A=267
⑧ A=268
⑨ A=242
⑩ A=210
⑪ A=200
⑫ A=238
⑬ A=293
⑭ A=204
⑮ A=249
⑯ A=325
⑰ A=275
⑱ A=266
⑲ A=235
⑳ A=254
㉑ A=212
㉒ A=287
㉓ A=420
㉔ A=199
㉕ A=201
㉖ A=209
㉗ A=203
㉘ A=263
㉙ A=199
㉚ A=261
㉛ A=218
㉜ A=242
㉝ A=227
㉞ A=204
㉟ A=281
㊱ A=254
㊲ A=204
㊳ A=201
㊴ A=201
㊵ A=201
㊶ A=205
㊷ A=204
㊸ A=204
㊹ A=206
㊺ A=217
㊻ A=308
㊼ A=219
㊽ A=255
㊾ A=259
㊿ A=254
(51) A=214
(52) A=216
(53) A=214
BC.1=NO.1+3.27
EC.1=NO.3+1.74
BC.2=NO.3+15.42
EC.2=NO.5+5.58
BC.3=NO.5+19.10
一般県道米子境港線

IP NO	1
I A	81°-37'-55"
R	27
T L	23.32
C L	38.47
S L	8.68
W D	1.25
T r L	20.00
S	3.0 %

IP NO	2
I A	28°-47'-35"
R	60
T L	15.40
C L	30.16
S L	1.95
W D	0.50
T r L	
S	3.0 %

IP NO	3
I A	14°-30'-11"
R	140
T L	17.81
C L	35.43
S L	1.13
W D	0.25
T r L	20.00
S	2.0 %

IP NO	4
I A	138°-58'-53"
R	37.5
T L	100.25
C L	90.96
S L	69.53
W D	1.00
T r L	20.00
S	3.0 %

IP NO	5
I A	38°-25'-1"
R	45
T L	15.68
C L	30.17
S L	2.65
W D	0.75
T r L	20.00
S	3.0 %

土地利用面積集計表

種 別	面 積	適 用
開発総面積	22465.47	100.0 %
宅地面積	12782.11	56.9 %
公園緑地面積	676.00	3.0 %
道路敷面積	8937.47	39.8 %
不·可燃物置場面積	24.30	0.1 %
水道施設面積	45.59	0,2 %

	オーシャンヒルズ中海		
宅地造成工事			
図 名	土地利用計画平面図（ 其の ）		
位 置	米子市陰田町		
縮 尺	1:500	単 位	M
図 号	全 葉中の内		
平成 年度施行			