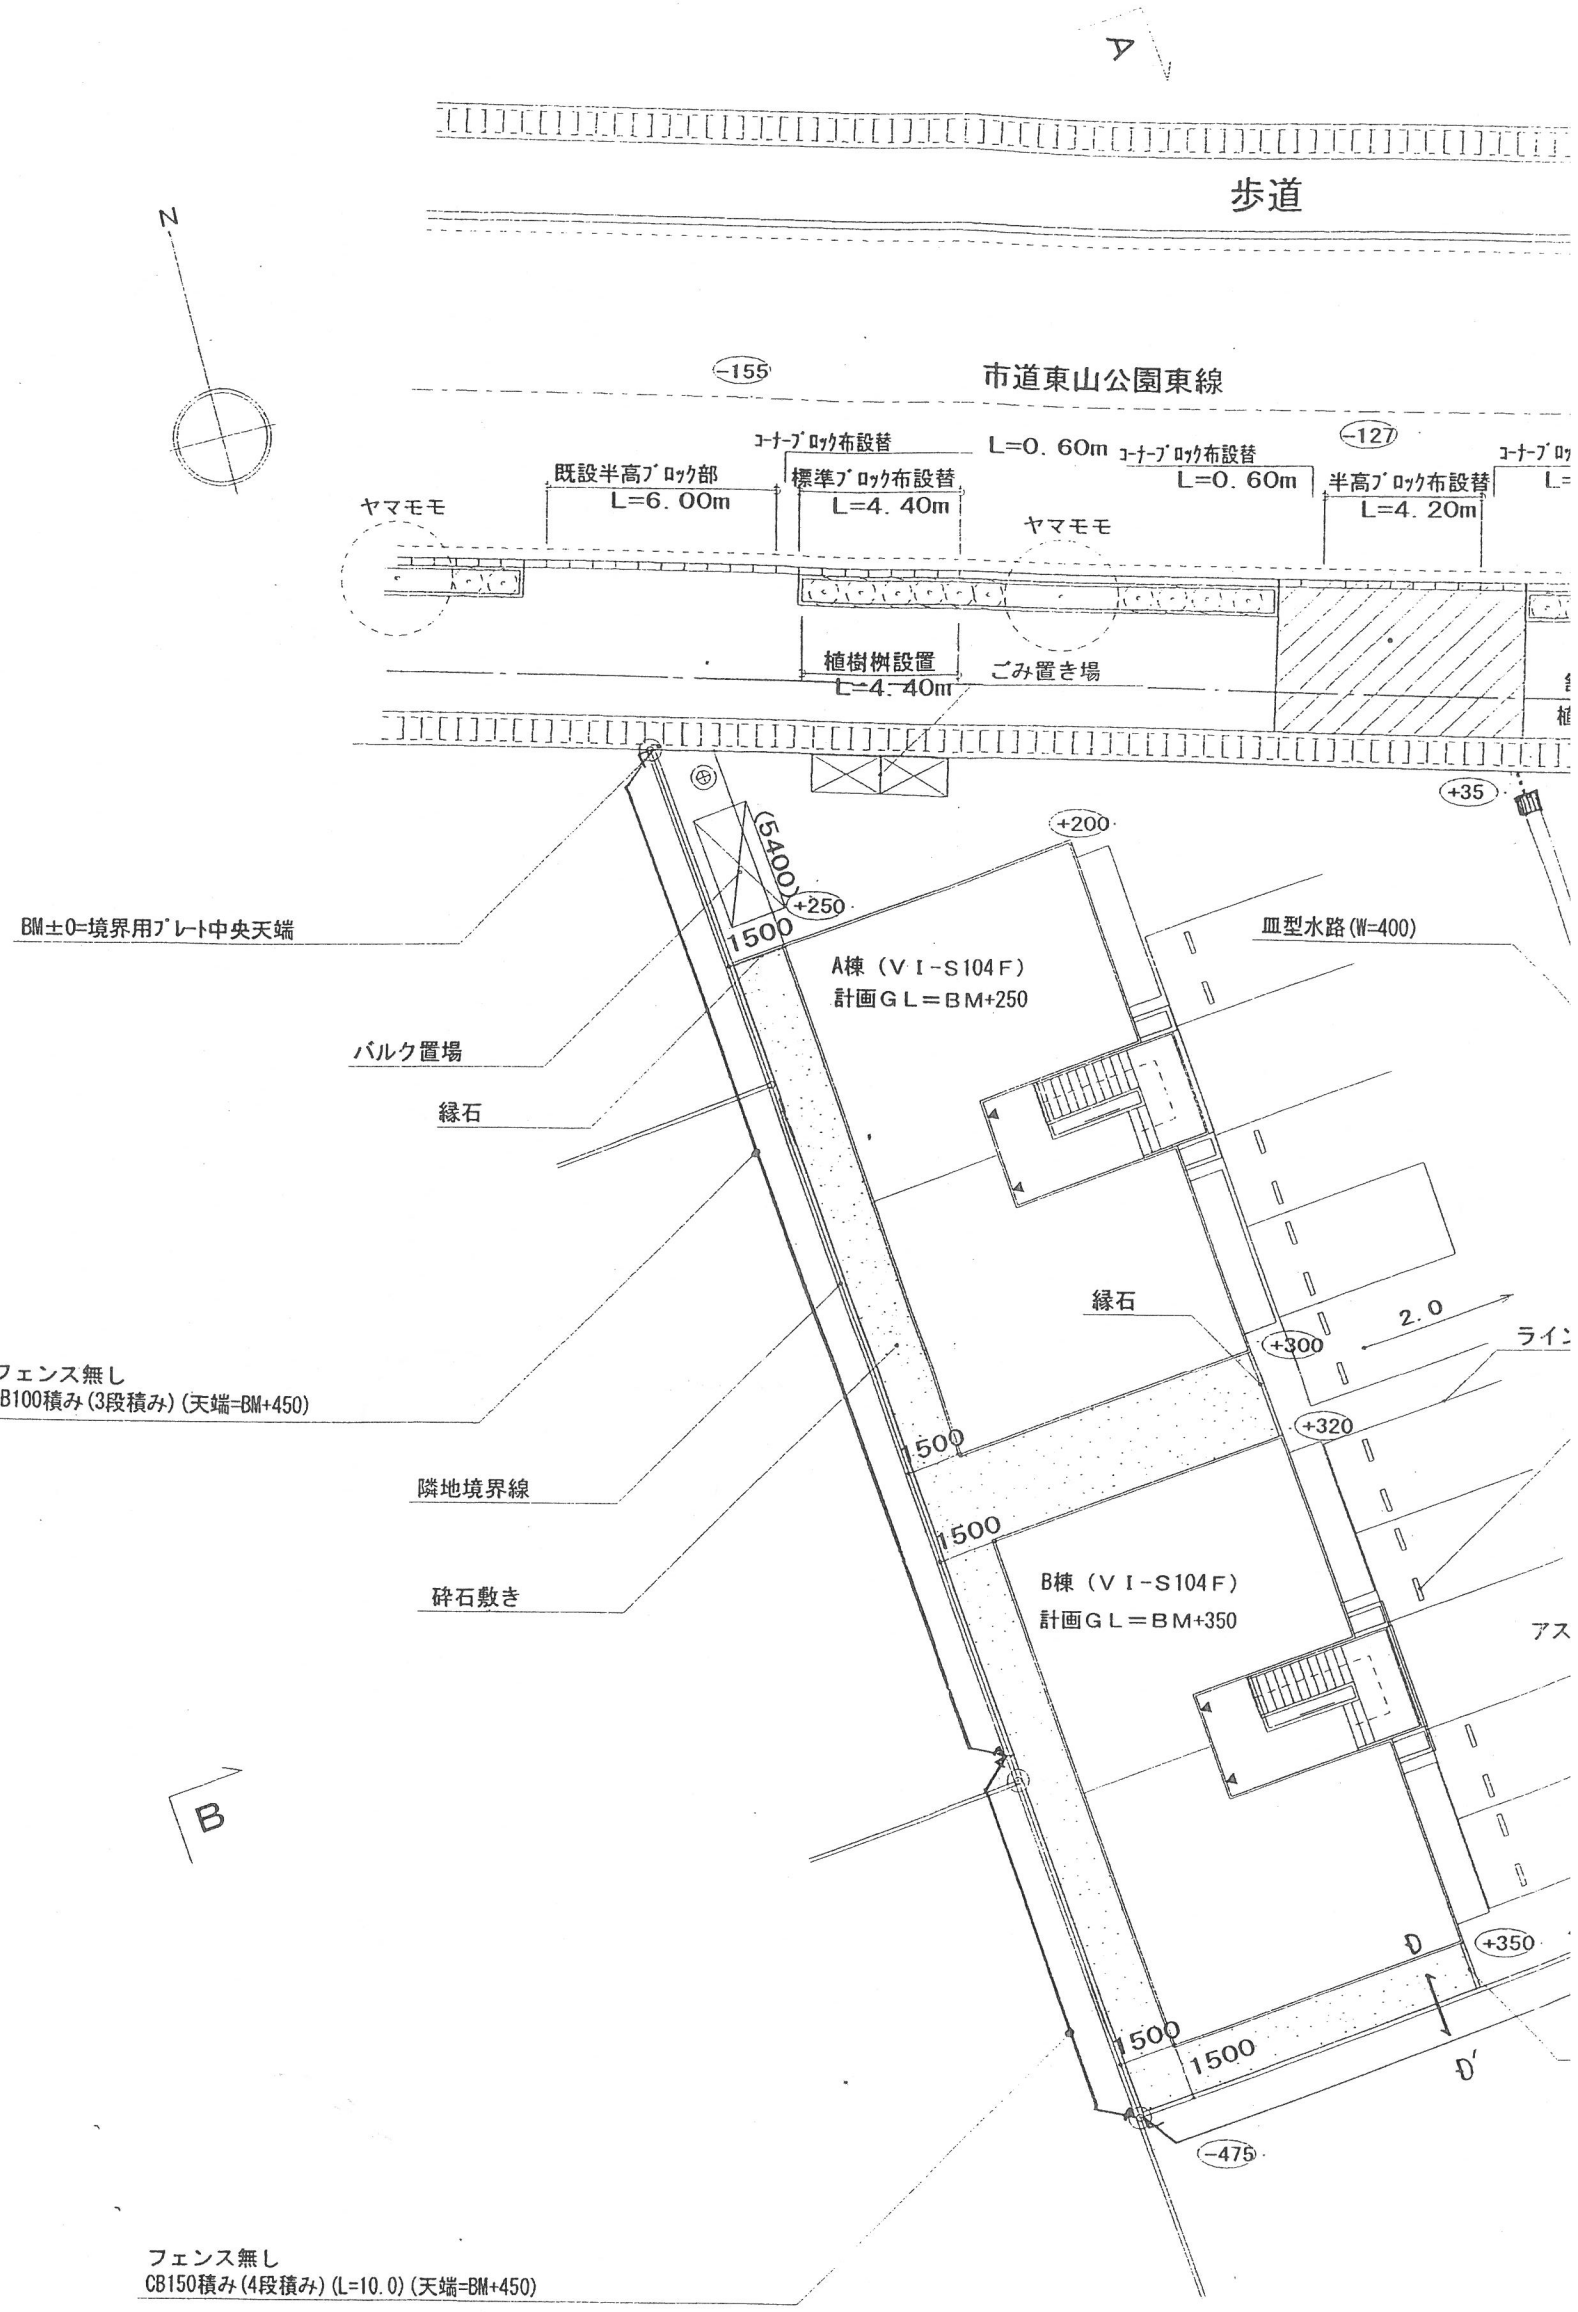


変更後

土地利用計画図

外構図

S

| | | | | | | |
|---|---|---|---|---|---|---|
| 営業 | 設計 | 積算 | インテリア | 契約検図 | 最終検図 | 最終決定図 |
| 西山徳与司 | 古本光宏 | | | | | 設計 |

積水ハウス株式会社　島根支店　米子営業所　シャーメゾン課

SEKISUI HOUSE

一級建築士事務所　一級建築士登録第265960号　景山　英二