


A-A' 断面図 S=1:200

道路 6000
E 観音寺幹21L3R5
3000 3000

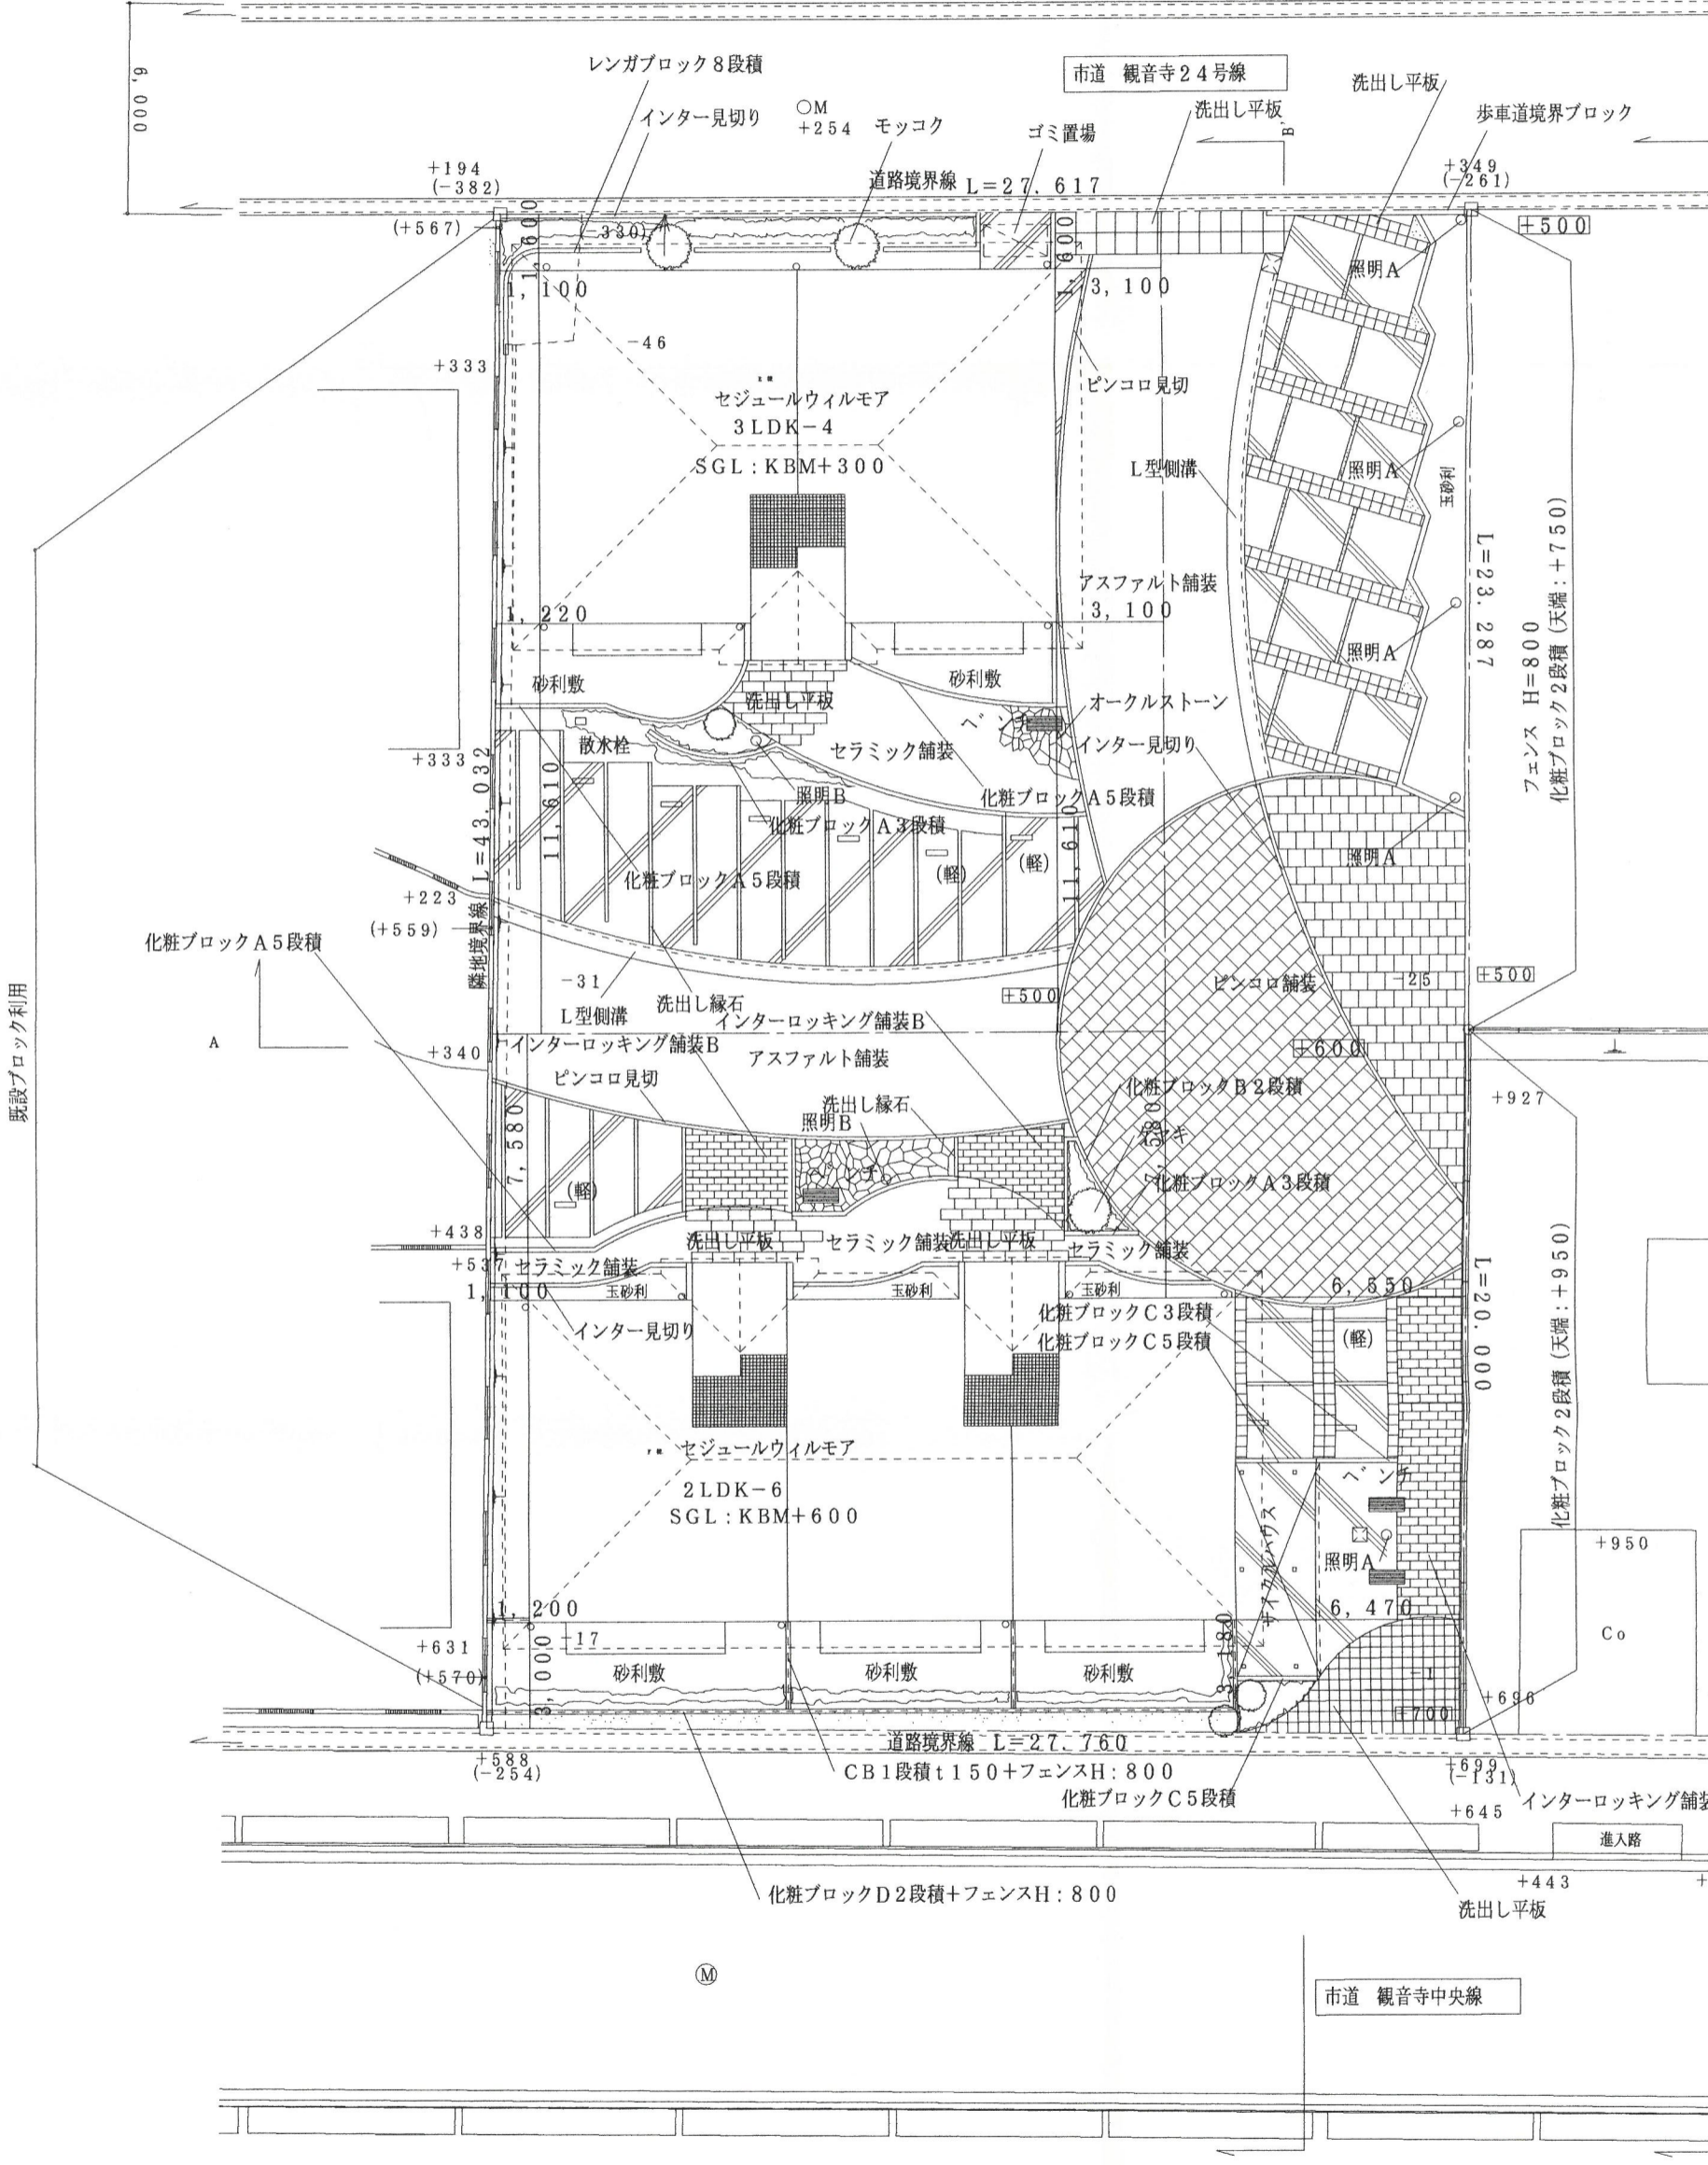

記事

大和ハウス工業株式会社
山陰支店一級建築士事務所