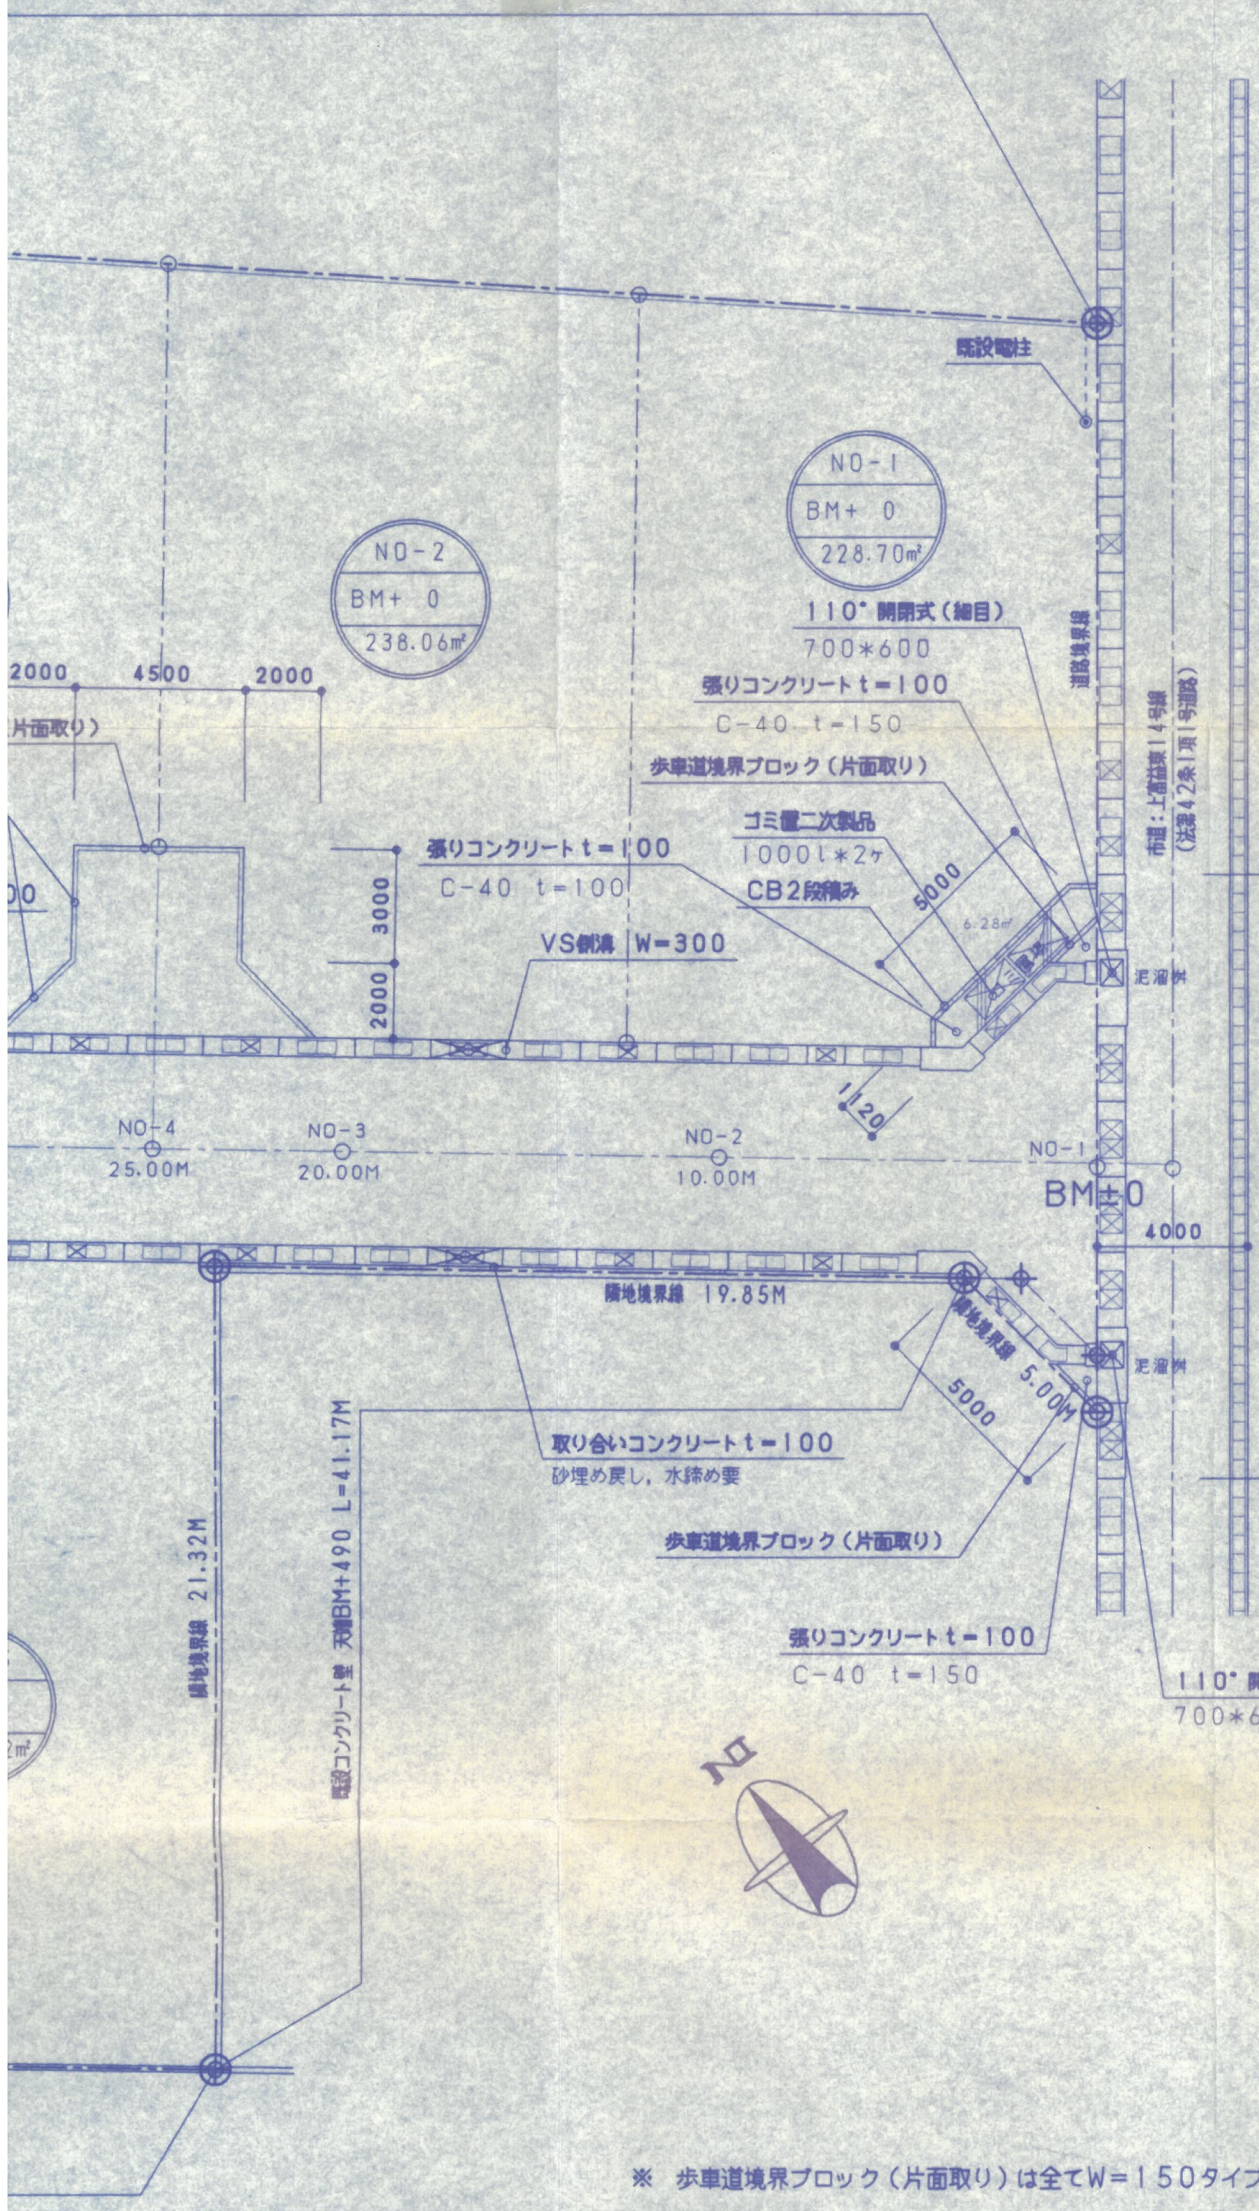

区画割　求積表		
NO-1	226.70㎡	（68.57坪）
NO-2	238.06㎡	（72.01坪）
NO-3	245.76㎡	（74.34坪）
NO-4	259.97㎡	（78.64坪）
NO-5	332.12㎡	（100.46坪）
NO-6	237.29㎡	（71.78坪）
NO-7	239.88㎡	（72.56坪）
NO-8	203.54㎡	（61.57坪）
NO-9	201.50㎡	（60.95坪）
NO-10	270.24㎡	（81.74坪）
区画合計	2455.06㎡	（742.65坪）
道　路	497.88㎡	（150.60坪）
ゴミ置場	6.28㎡	（　1.89坪）
合　計	2959.22㎡	（895.16坪）

※　歩車道境界ブロック（片面取り）は全てW＝150タイプとする

変更

-2136号 エー 井田 学	設計年月日 . .	設　計	検　図	承認印	工事名称 富益町　造成工事		設計番号
		製　図	担　当	承認年月日 . .	図面名称 土地利用計画図	縮　尺 1:200	図面番号 2/15