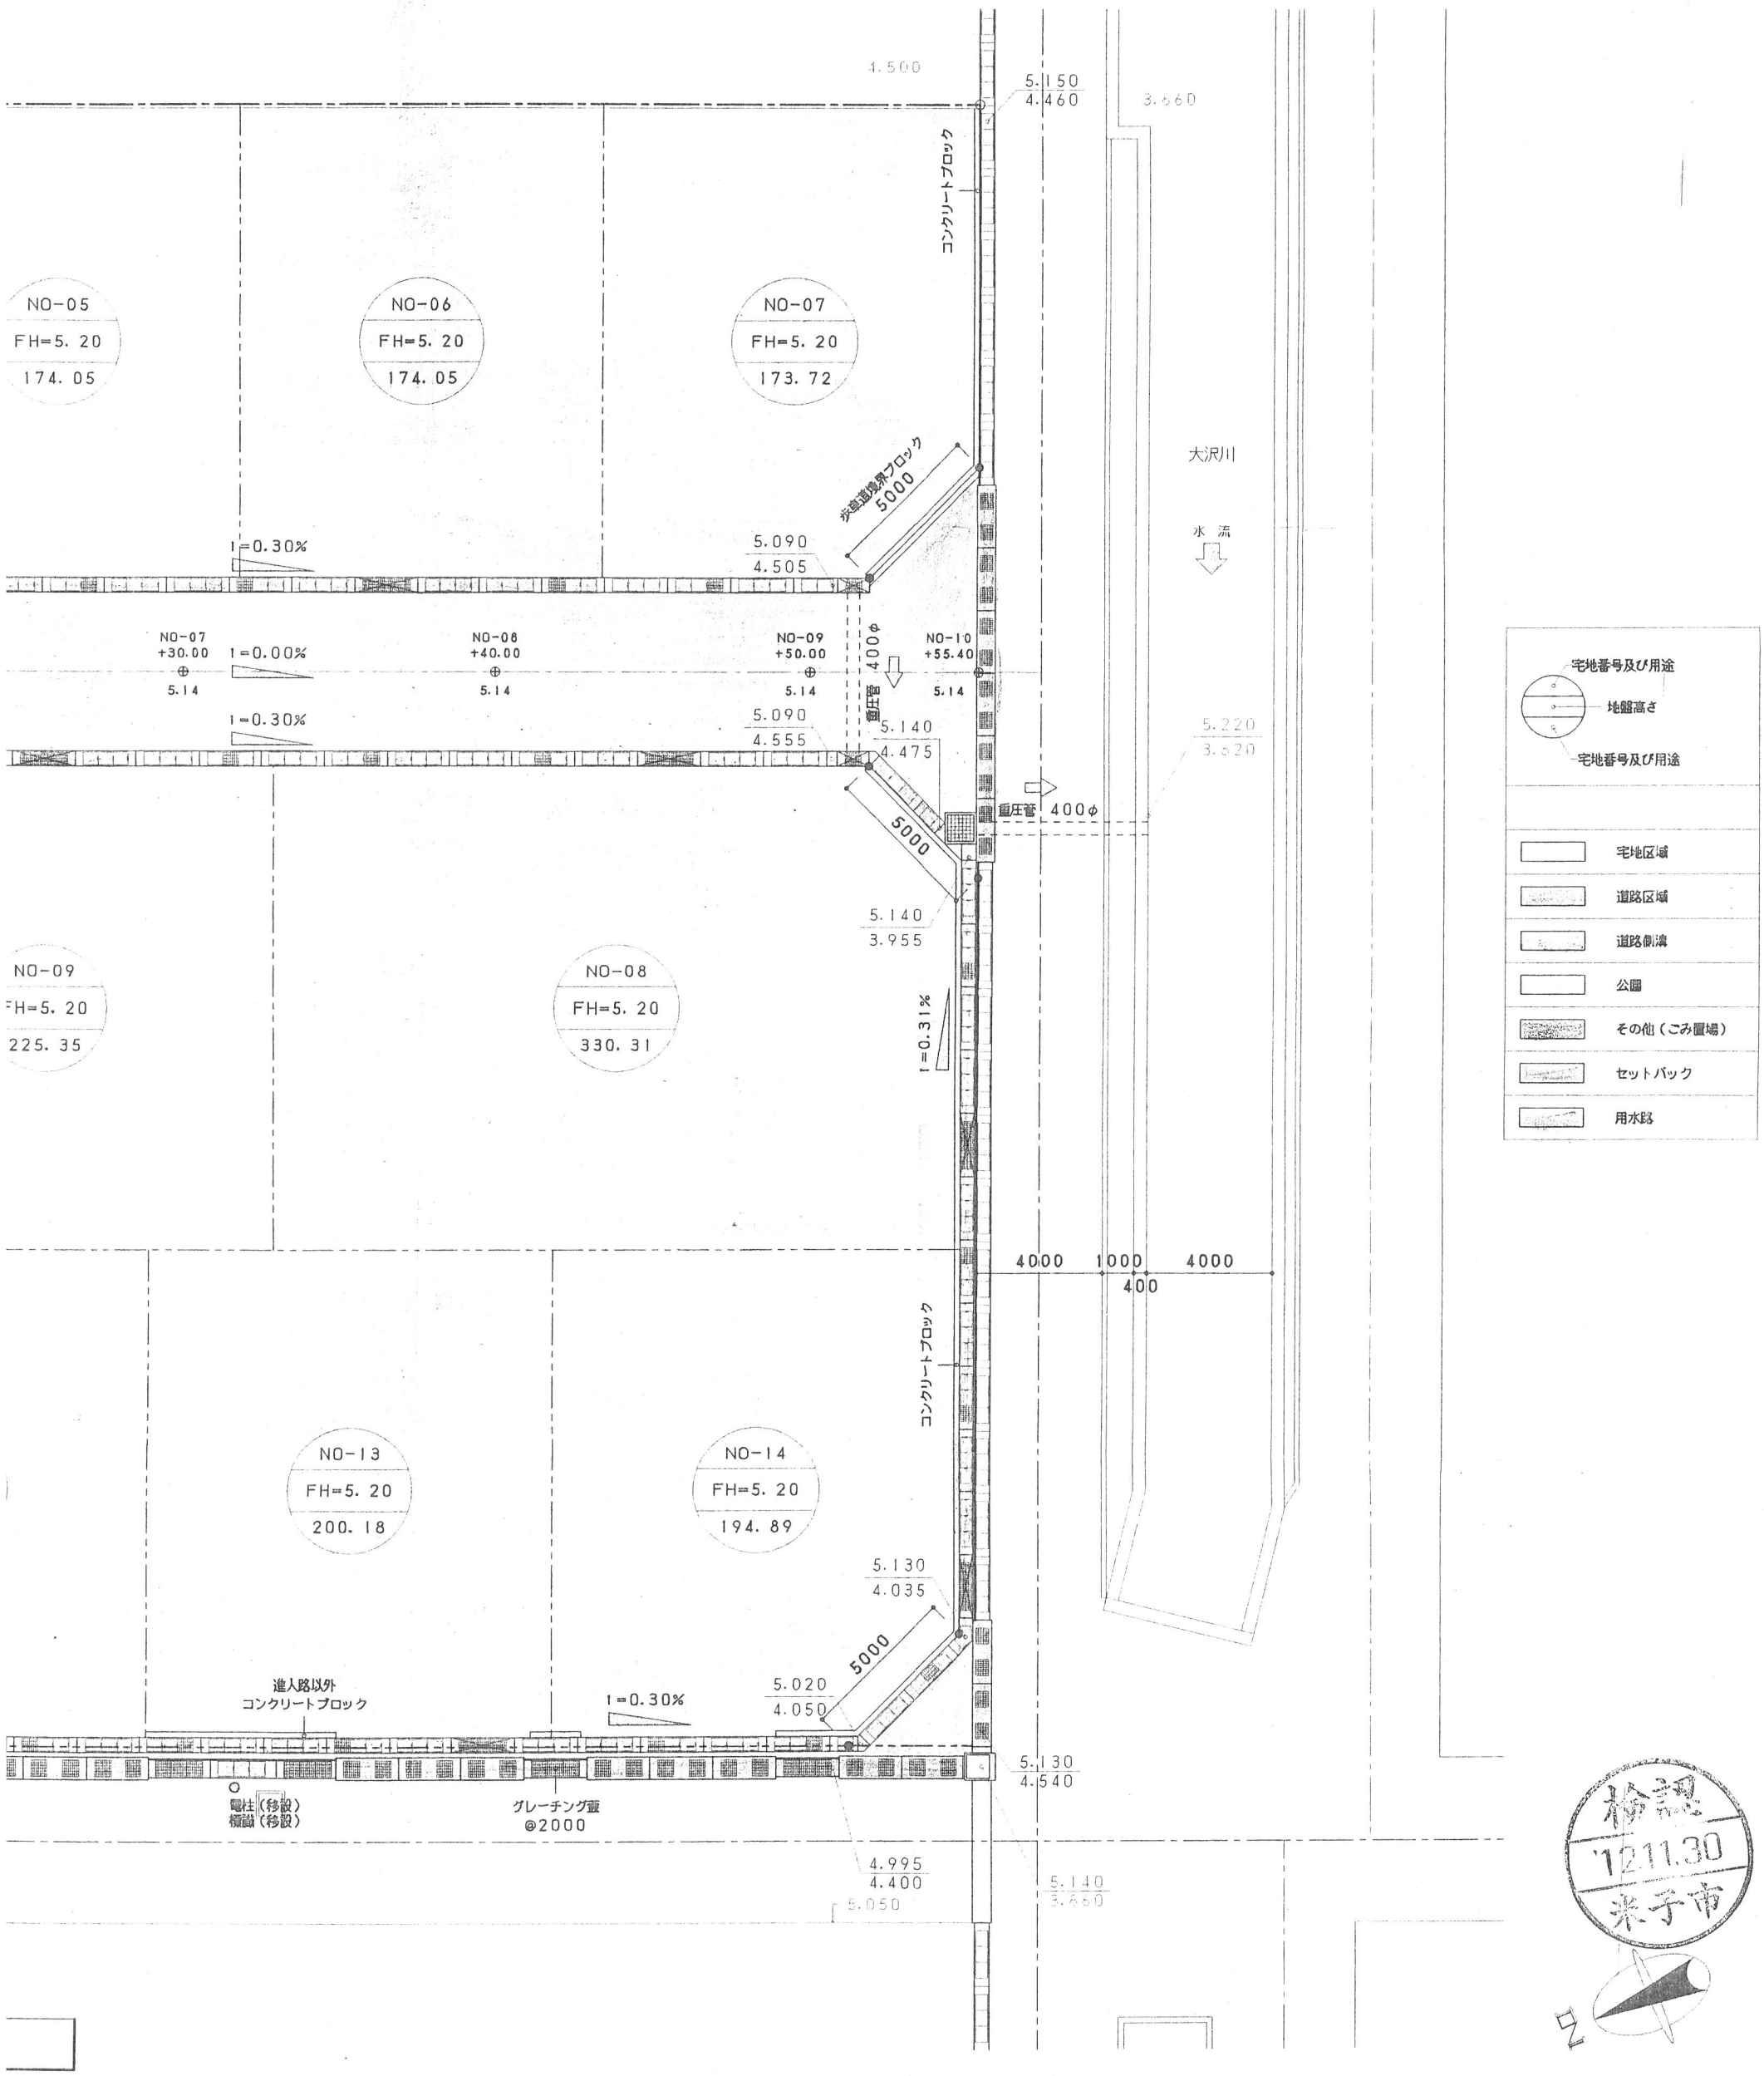


検認
'1211.30
来子市

| | | | | | | |
|---|---|---|---|---|---|---|
| 2-2136号<br>・エー<br>井田 学 | 設計年月日<br>・ ・ | 設 計 | 検 図 | 承認印 | 工事名称 西福原 造成計画工事 | 設計番号 — |
| | | 製 図 | 担 当 | 承認年月日<br>・ ・ | 図面名称 土地利用計画図 | 縮 尺 1:200 | 図面番号 2 — |