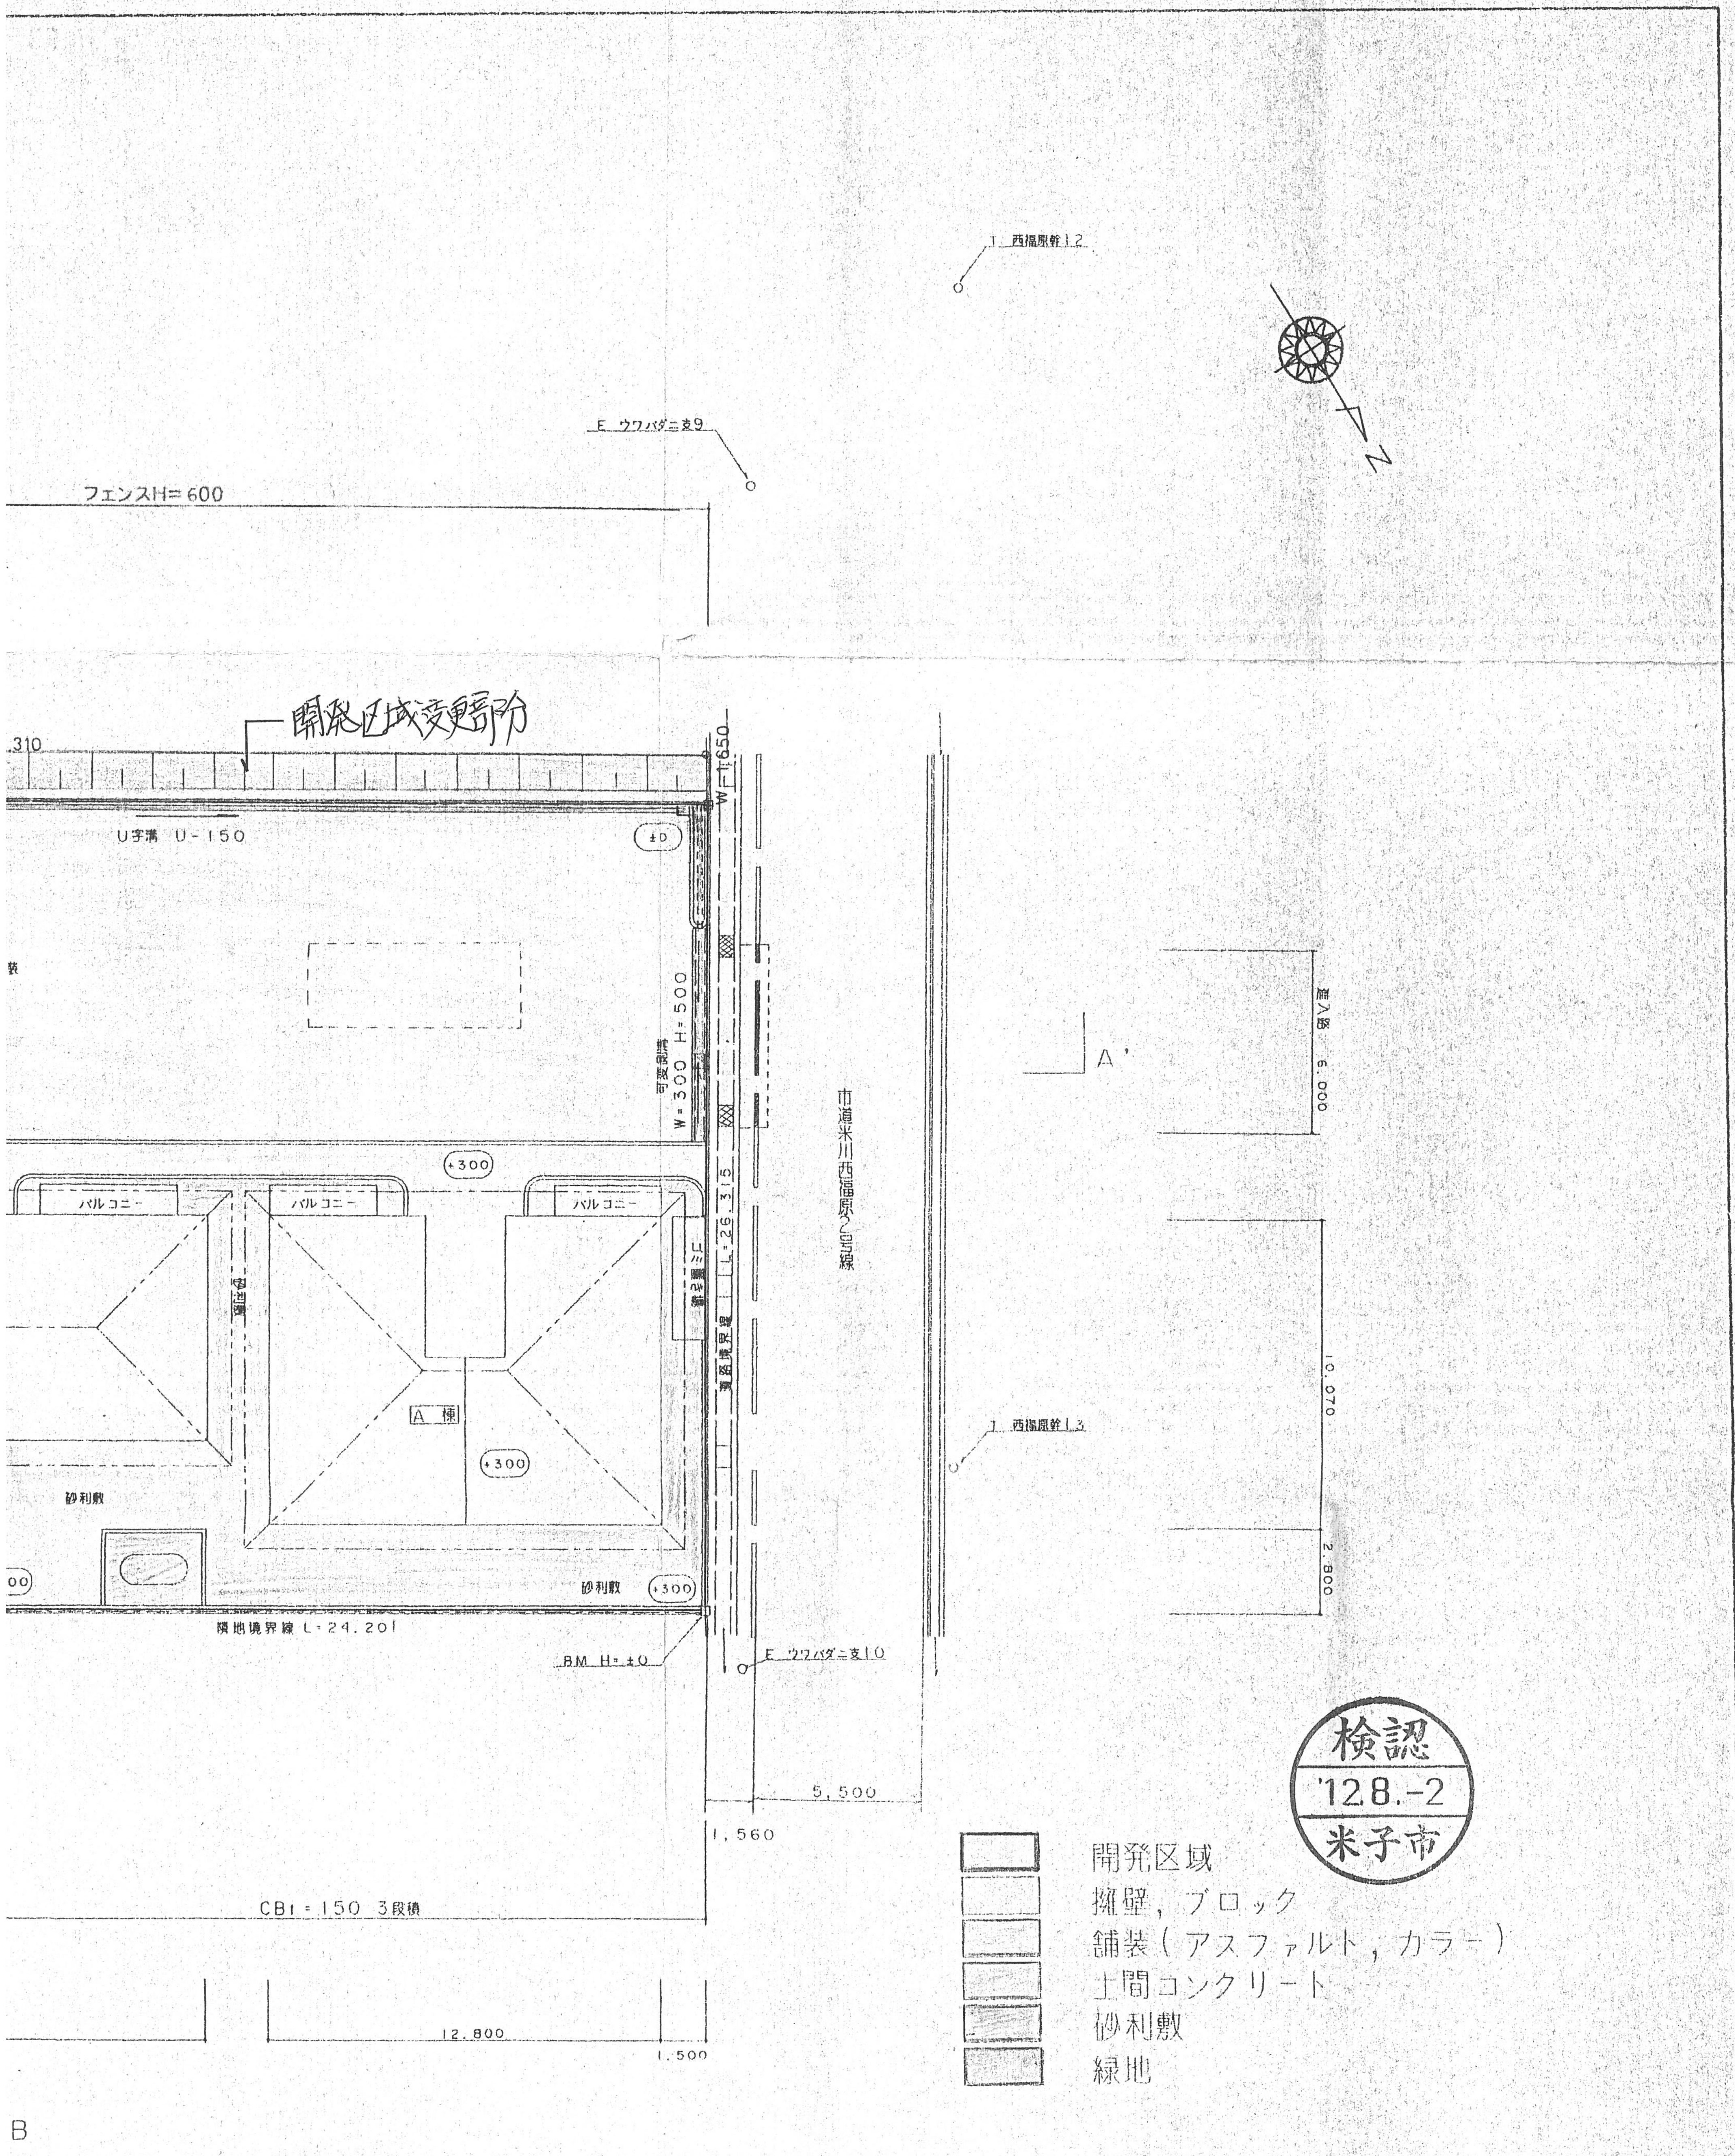
1 西福原幹12
E ウワバダ二支9
フェンスH=600
開発区域変更部分
310
U字溝 U-150
±0
W=650
可変側溝 W=300 H=500
市道米川西福原2号線
A'
進入路 6,000
+300
バルコニー
バルコニー
バルコニー
ゴミ置場
道路境界線 L=26.315
A棟
+300
砂利敷
砂利敷
+300
00
1 西福原幹13
10,070
2,800
隣地境界線 L=24.201
BM H=±0
E ウワバダ二支10
5,500
1,560
CBt=150 3段積
12,800
1,500
B
N

検認
'12.8.-2
米子市

☐	開発区域
☐	擁壁，ブロック
☐	舗装（アスファルト，カラー）
▨	土間コンクリート
▨	砂利敷
▨	緑地

大和ハウス工業株式会社	date	図名	scale
	draw	土地利用計画図	S=1:200