



土地利用計画平面図

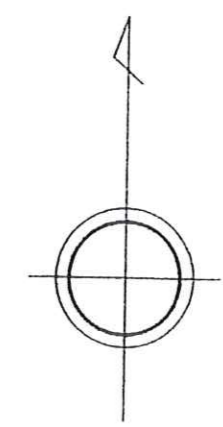

S=1:500

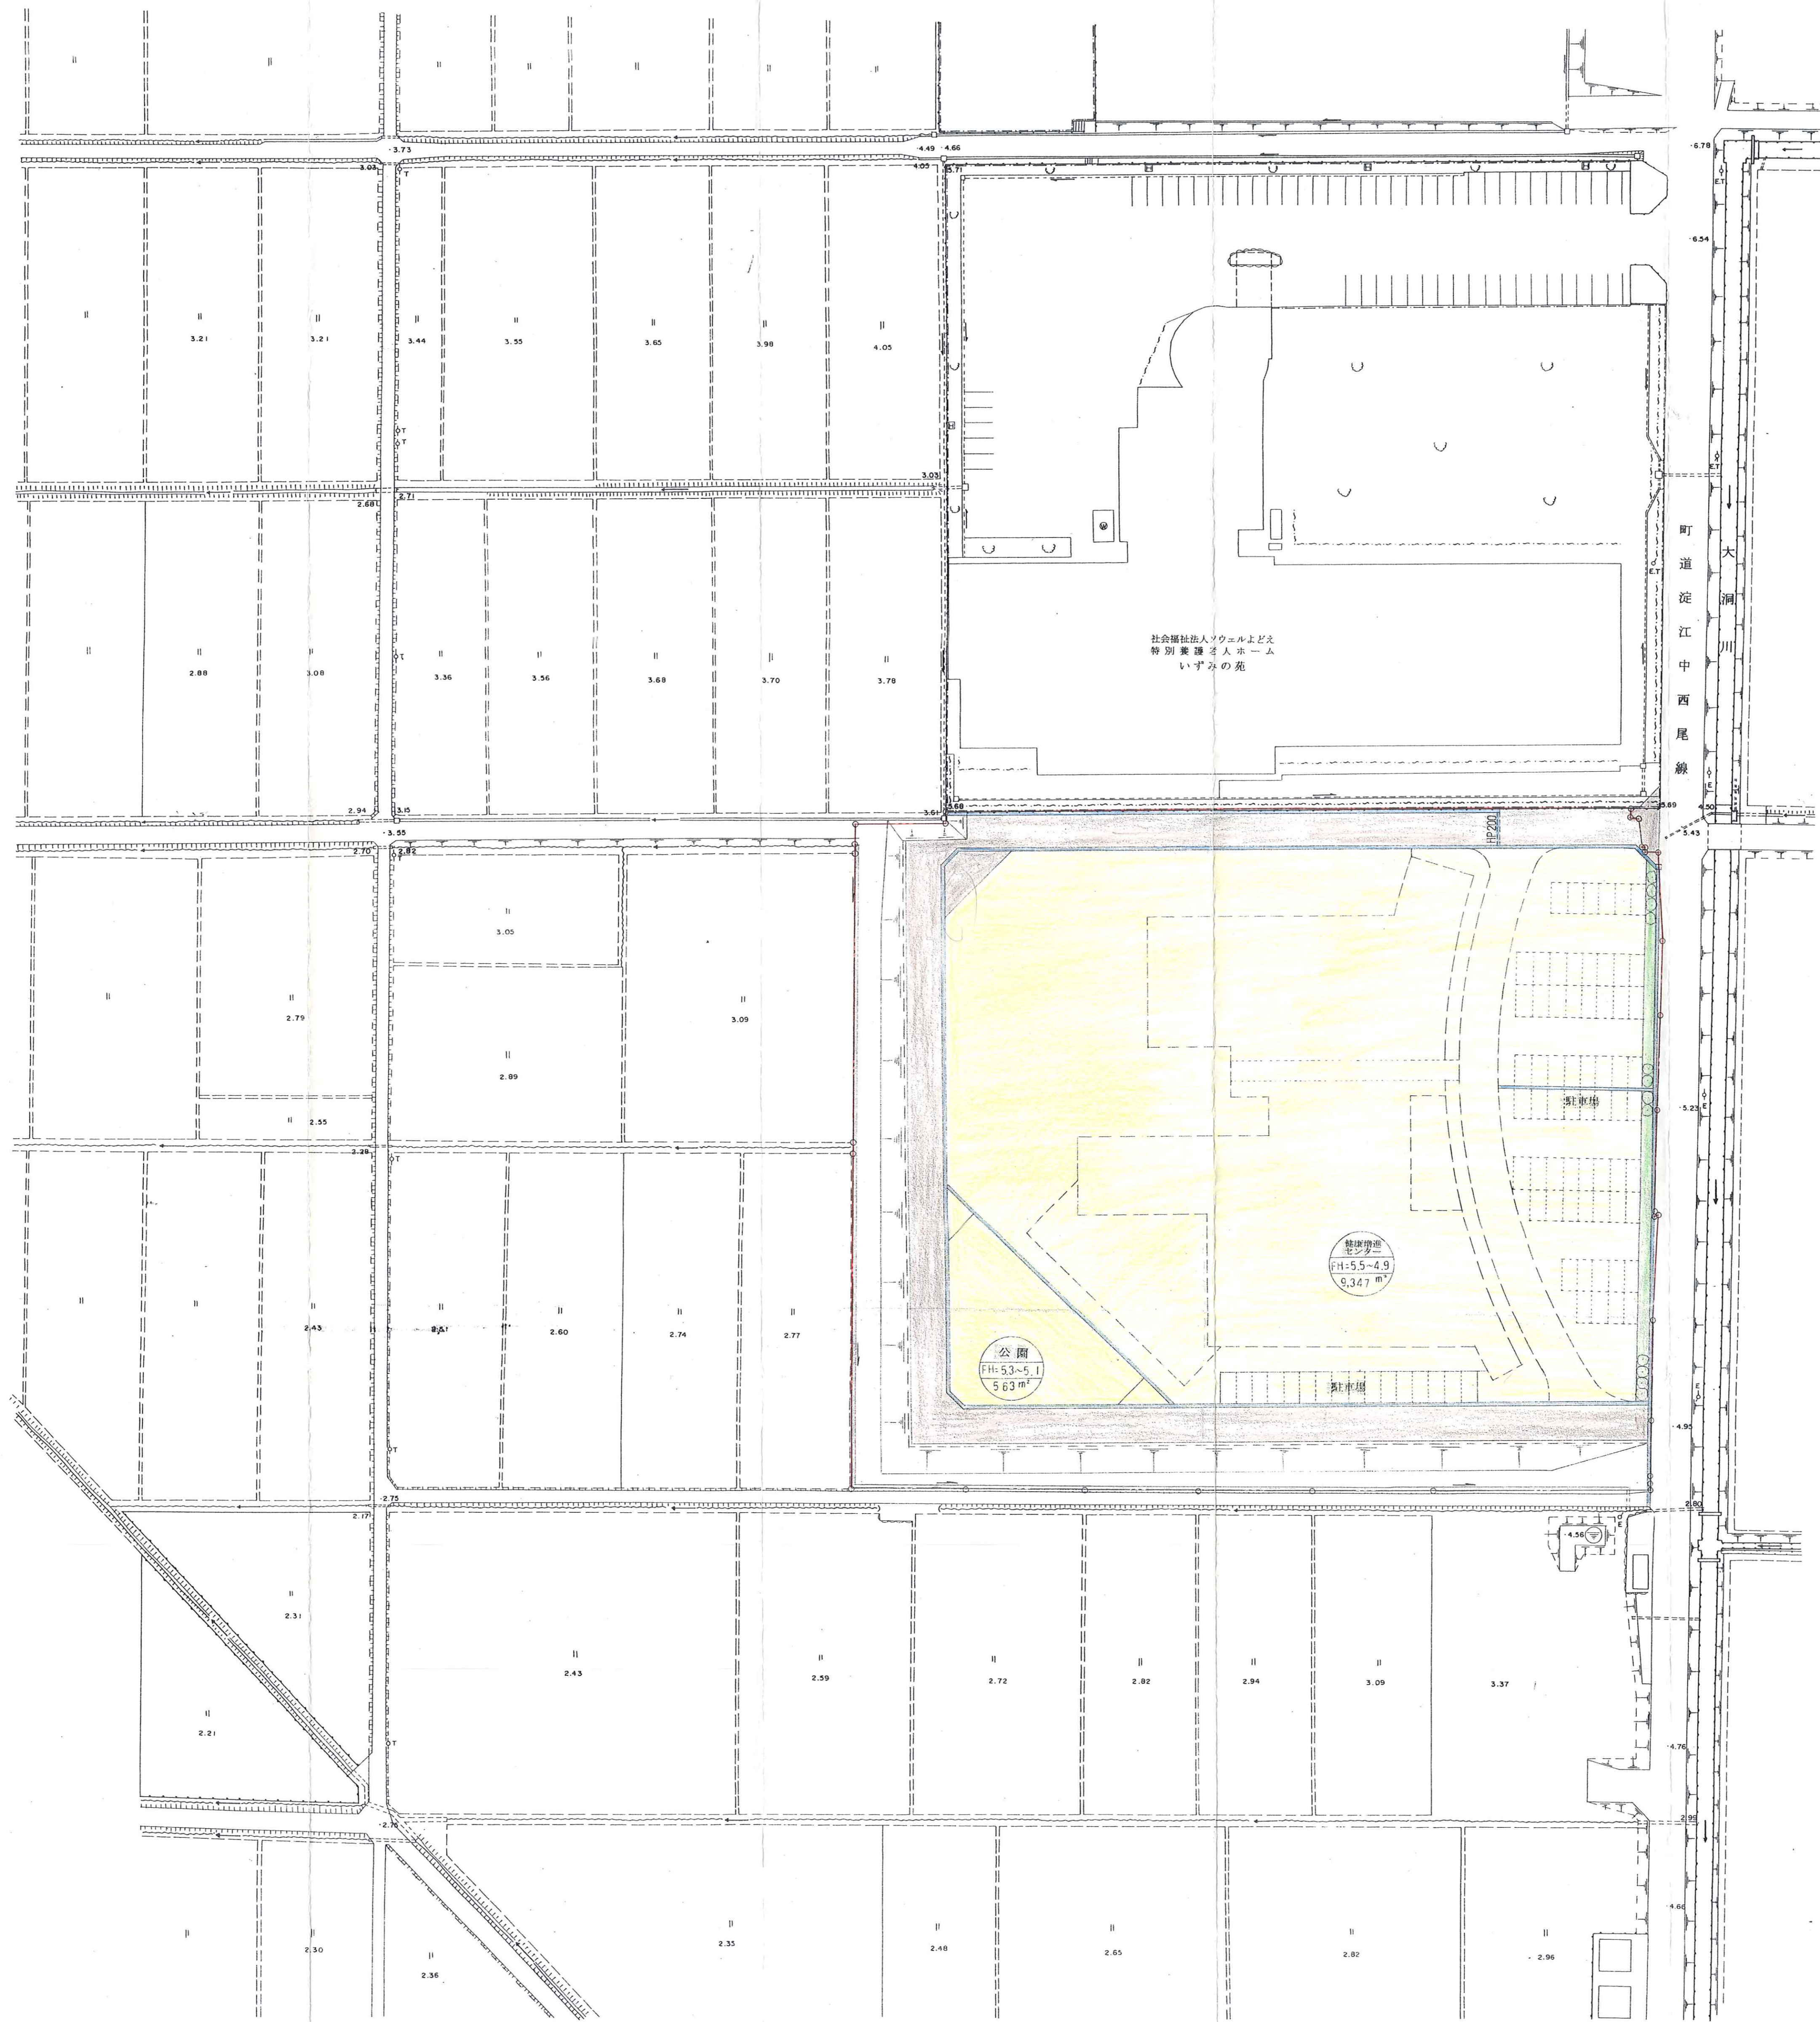

凡例

名称	記号
開発区域境界線	—○—
工区境界	—○—
街区番号	○
宅地番号	○
公共公益用地	○
造成計画高	○
敷地面積	○
流水方向	→
横断暗渠	—HP—
U型側溝	—U—
防火水槽	○
L型擁壁	—L—
ガードフェンス	—

凡例 土地利用計画表

名称	色別	面積	%	備考
宅地	■	9347	70.2	
6.0m道路	■	1947	14.6	L=321.3
4.0m道路	■			
汚水処理場	■			
泉源	■			
中央広場	■	563	4.2	
スポーツ広場	■			
ふれあい広場	■			
緑地	■	166	1.2	
その他	■	1302	9.8	
計		13325	100.0	