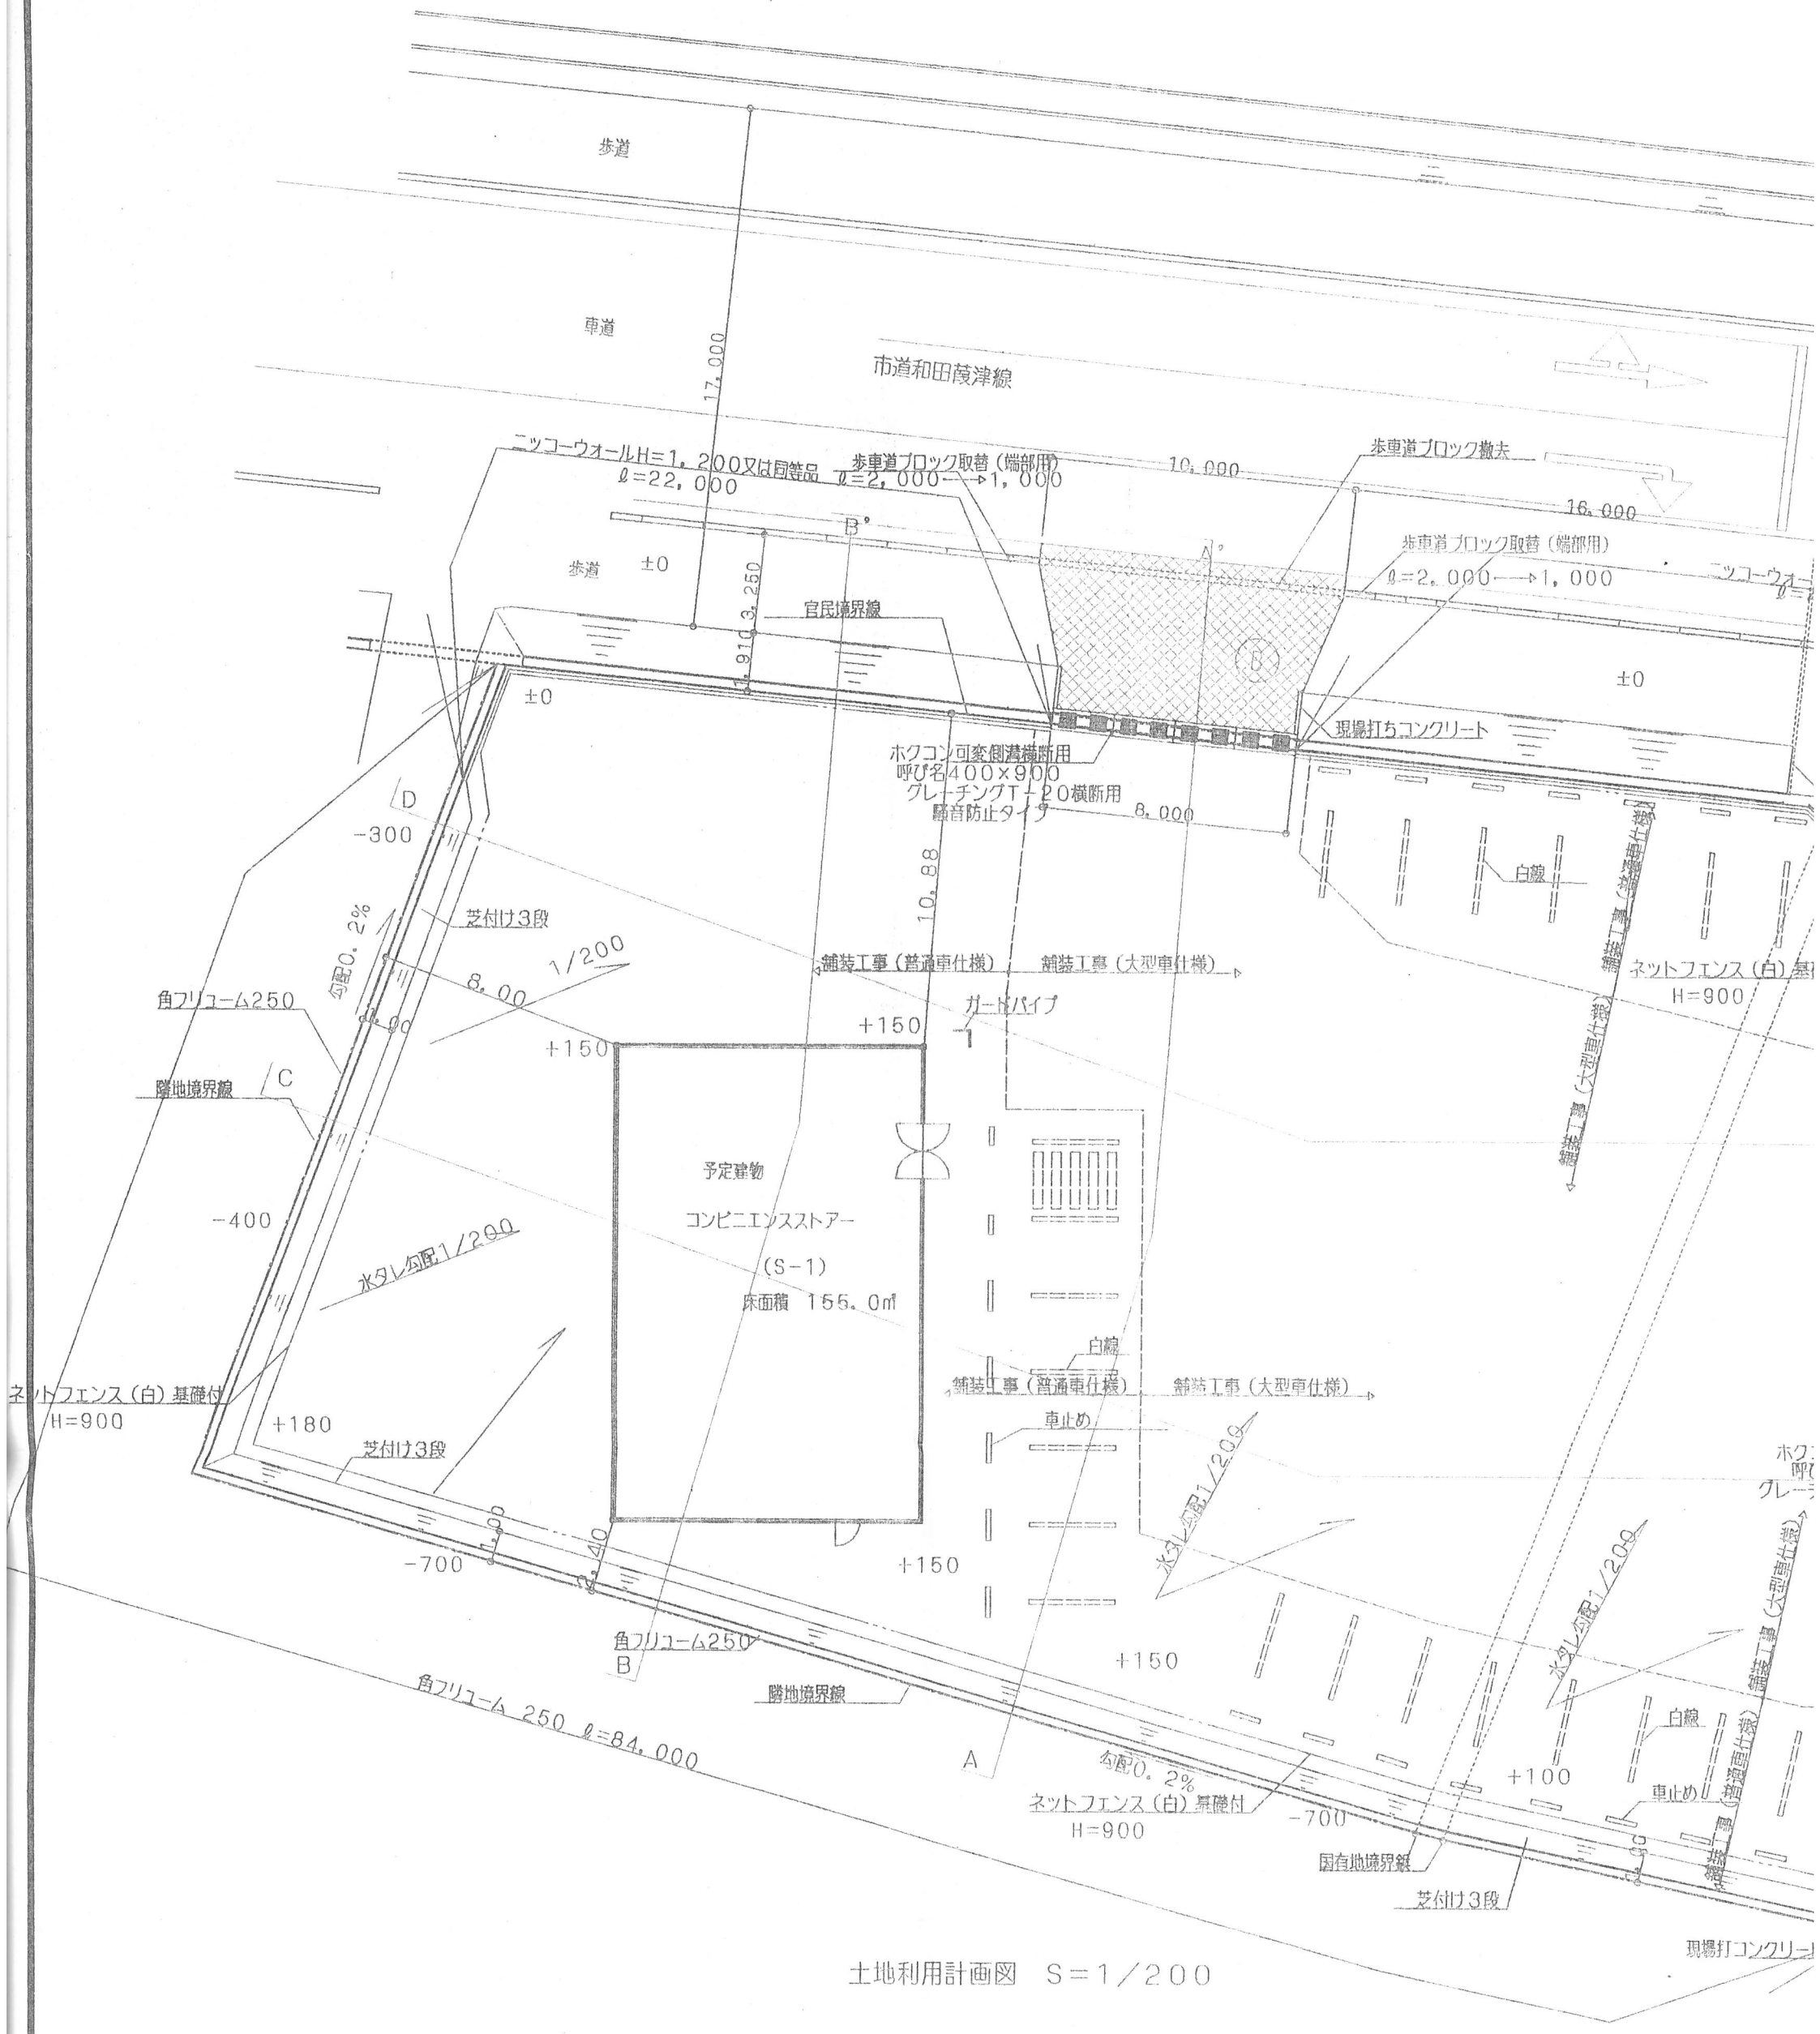

土地利用計画図　S＝1／200

有限会社 板持建築設計事務所
〒683 米子市旗ヶ崎6丁目5番15号 TEL 0859(29)4963

一級建築士 第175840号 板持明彦 事務所登録 第9-274号	検図	担当	製図	日付