


開発区域変更に伴い合併浄化槽
の位置を変更する。

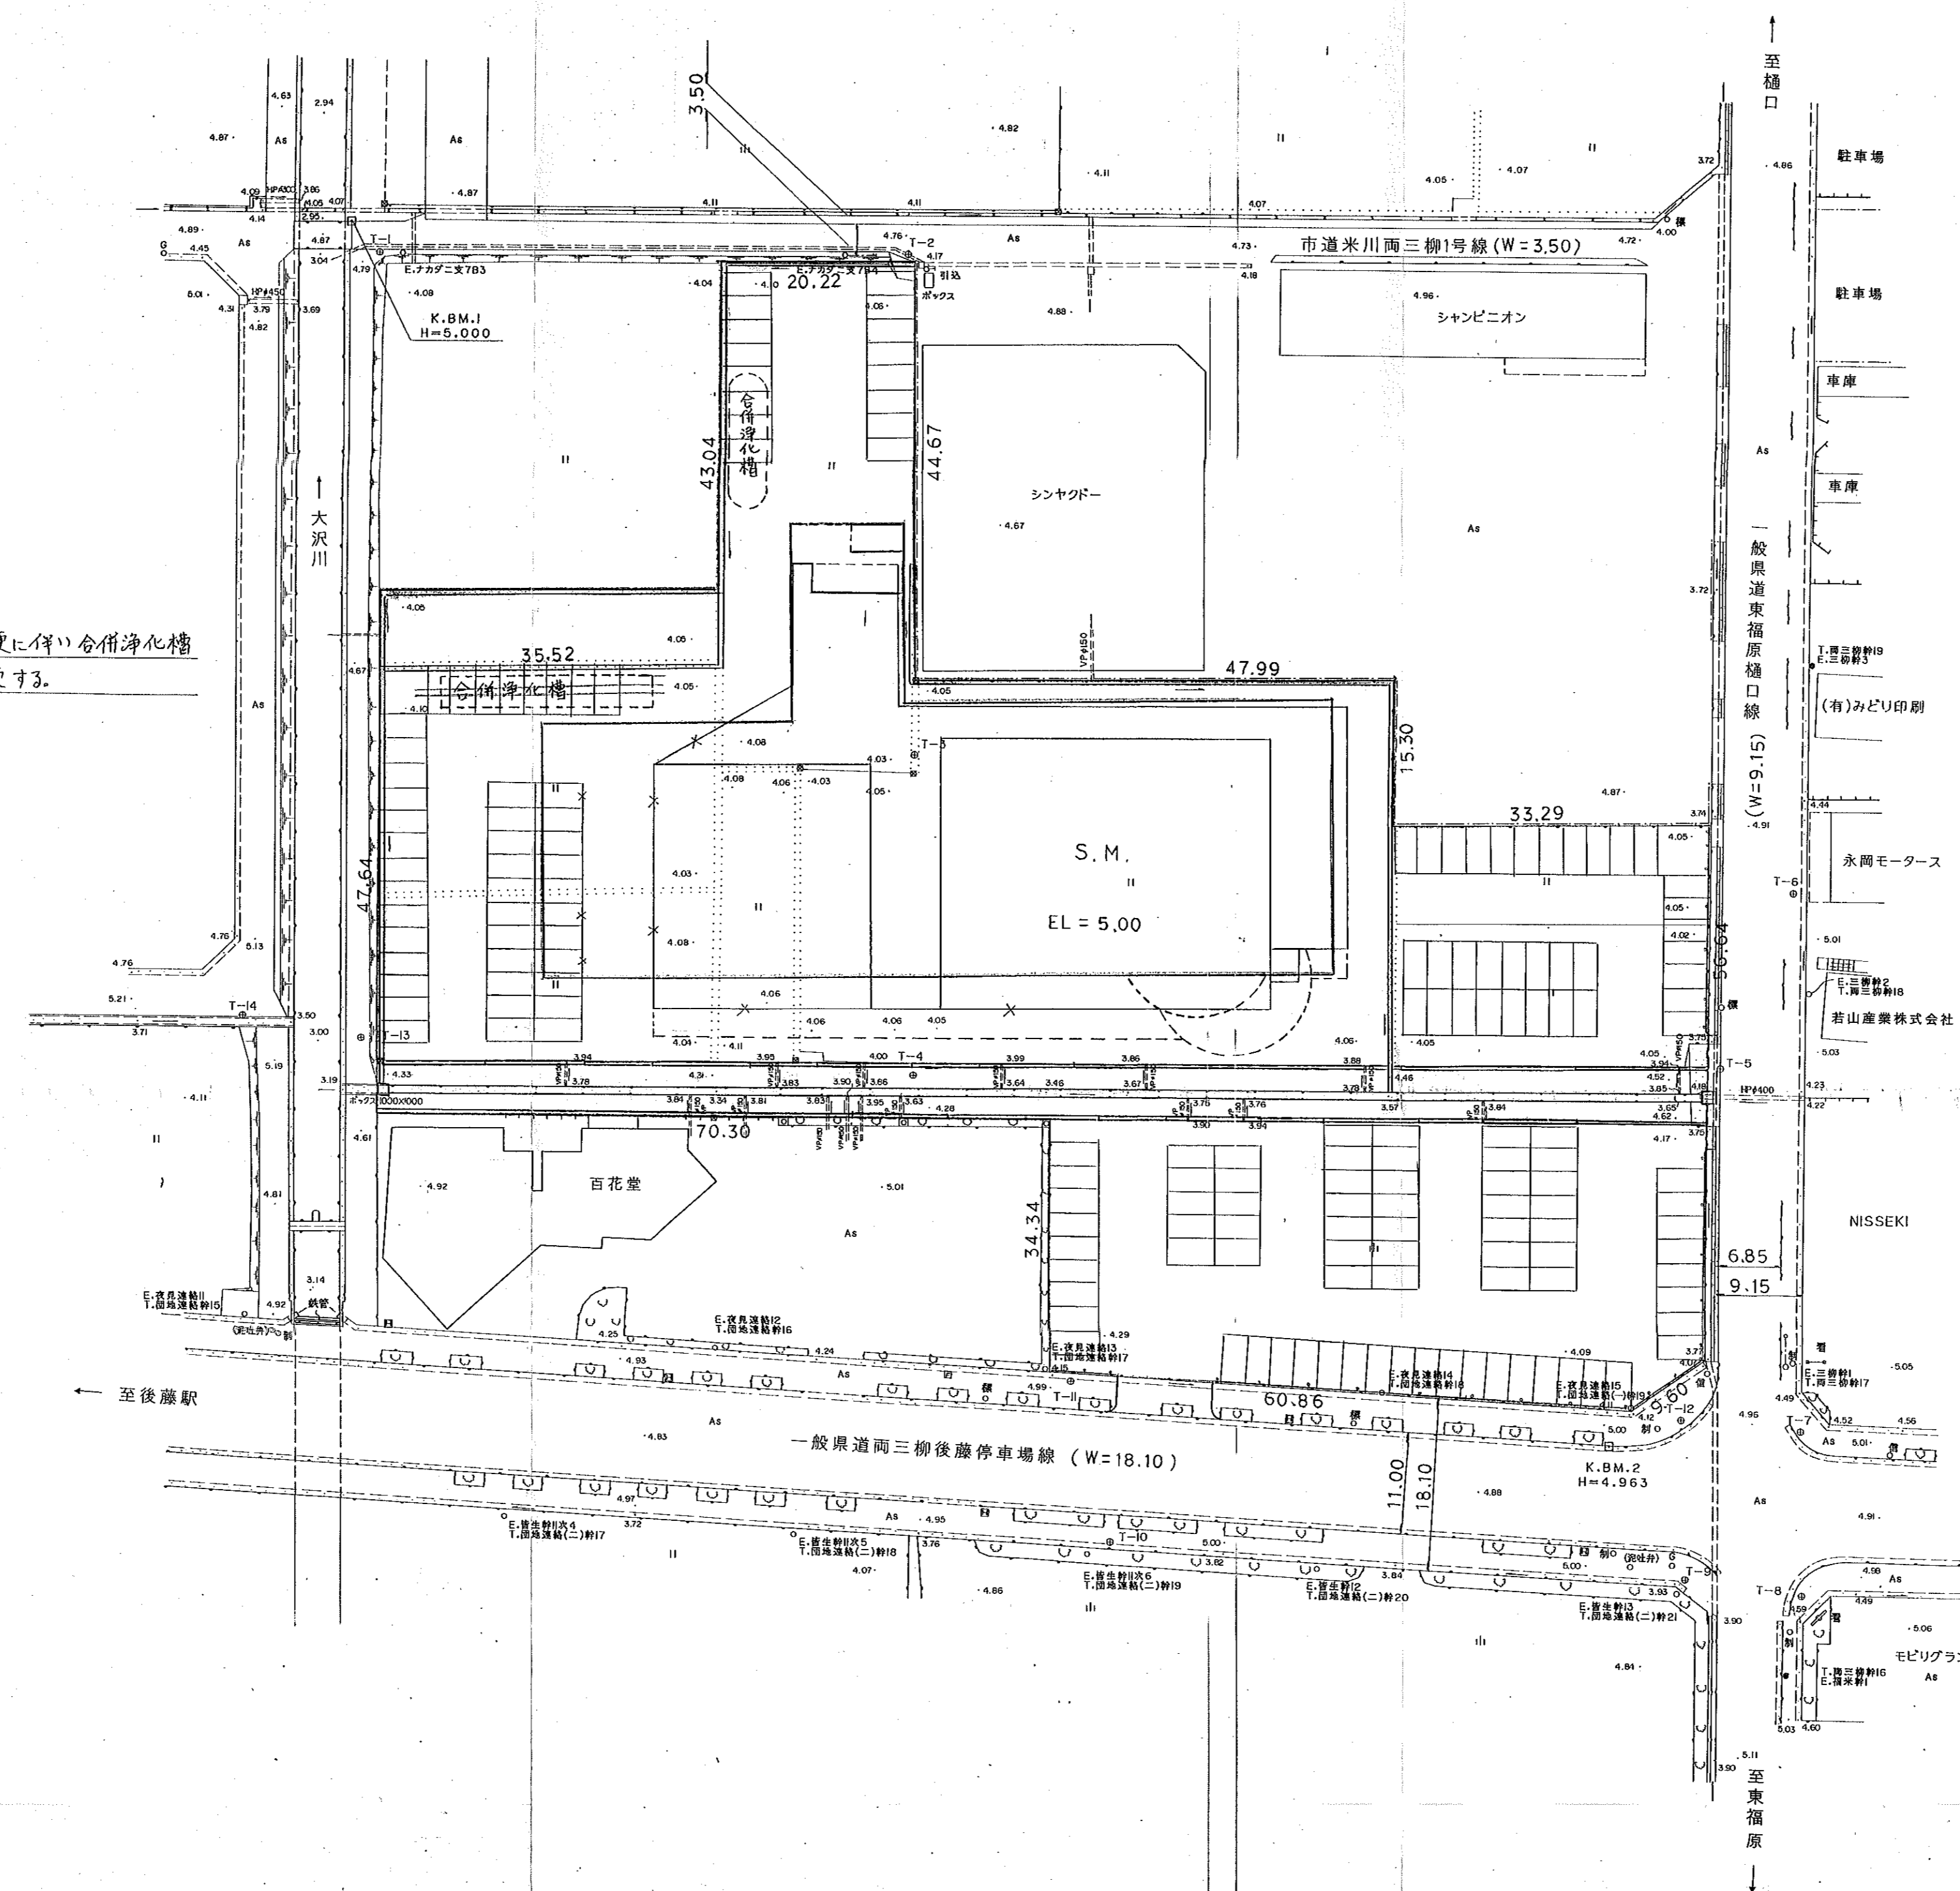

鳥取県建築基準条例 第6条 確認
道路に接する長さ
敷地の外周の長さ

$$\frac{20.22+44.67+147.32}{519.41} = \frac{1}{3.5} > \frac{1}{6} \quad \therefore \text{ok}$$

名称	面積 (m ²)	率 (%)
開発区域	9,121.48	100.00
店舗	2,808.73	30.79
駐車場	2,658.30	30.08
道路	5,494.26	60.23
水路	5,360.36	60.66
	651.93	7.15
	166.56	1.83
		1.88

事業名	開発行為
宅地造成工事	
図名	土地利用計画図
位置	米子市西三柳地内
縮尺	1:500 単位 M
図号	全5葉中の内1
平成	年度施行 (株)マルイ
(株)新栄エンジニアリング	