


変更許可

土地利用計画図 S=1:1000

中 海

用途	面積	備考
開発区域面積	186054 m ²	
建物施設面積	38360 m ²	20.62%
内道路面積	17350 m ²	9.33%
緑地帯面積	16474 m ²	8.85%
駐車場面積	64100 m ²	34.45%
多目的広場面積	49770 m ²	26.75%

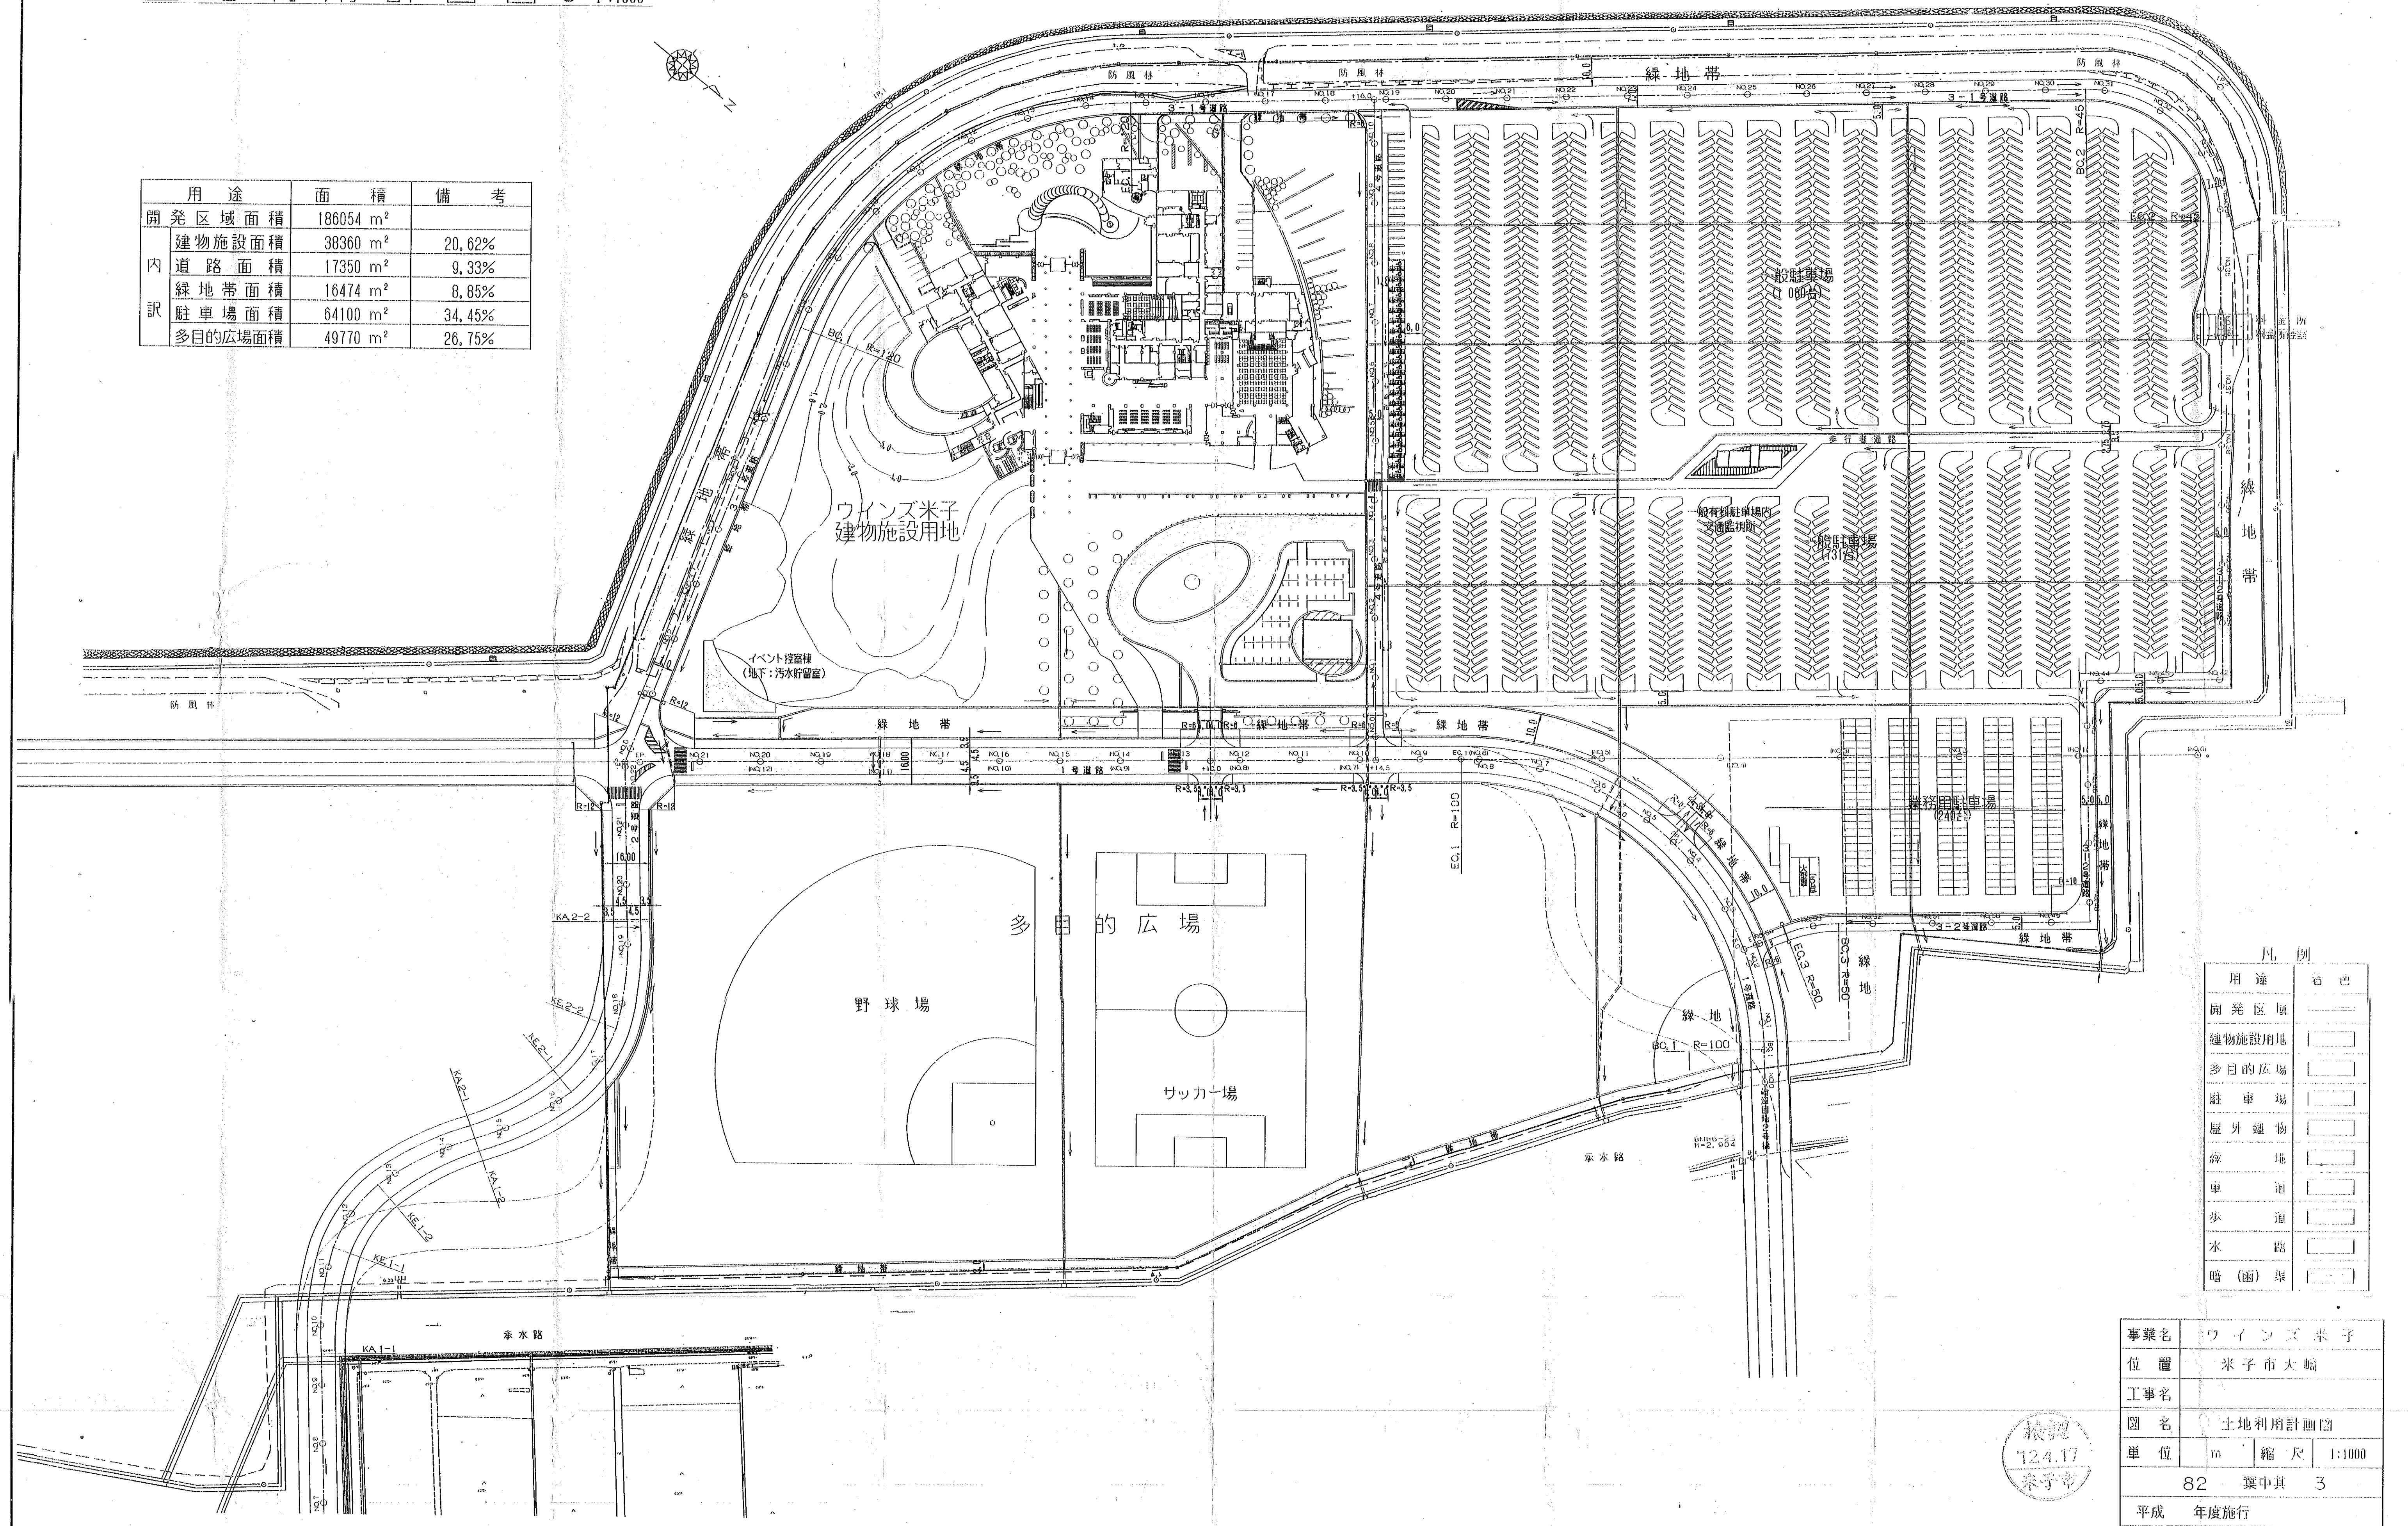

凡例

用途	記号
開発区域	[Symbol]
建物施設用地	[Symbol]
多目的広場	[Symbol]
駐車場	[Symbol]
屋外建物	[Symbol]
緑地	[Symbol]
車道	[Symbol]
歩道	[Symbol]
水路	[Symbol]
暗(函)渠	[Symbol]

事業名	ワインズ米子		
位置	米子市大崎		
工事名			
図名	土地利用計画図		
単位	m	縮尺	1:1000
82 葉中具 3			
平成	年度施行		

検認
124.17
米子市