図

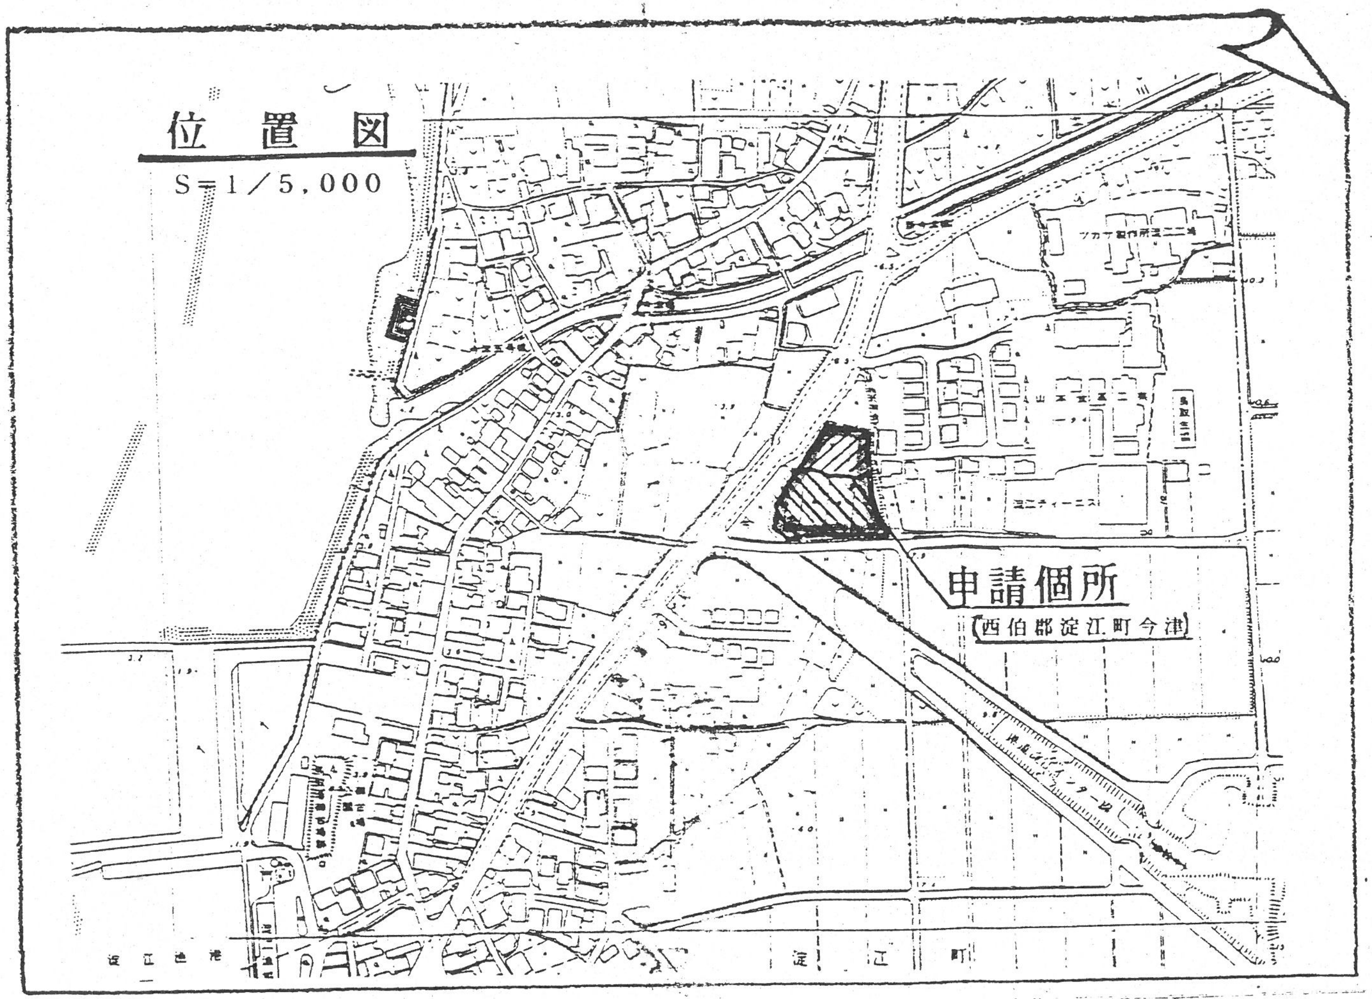

位置図

S=1/5,000

申請個所

(西伯郡淀江町今津)

L600
500
ETO

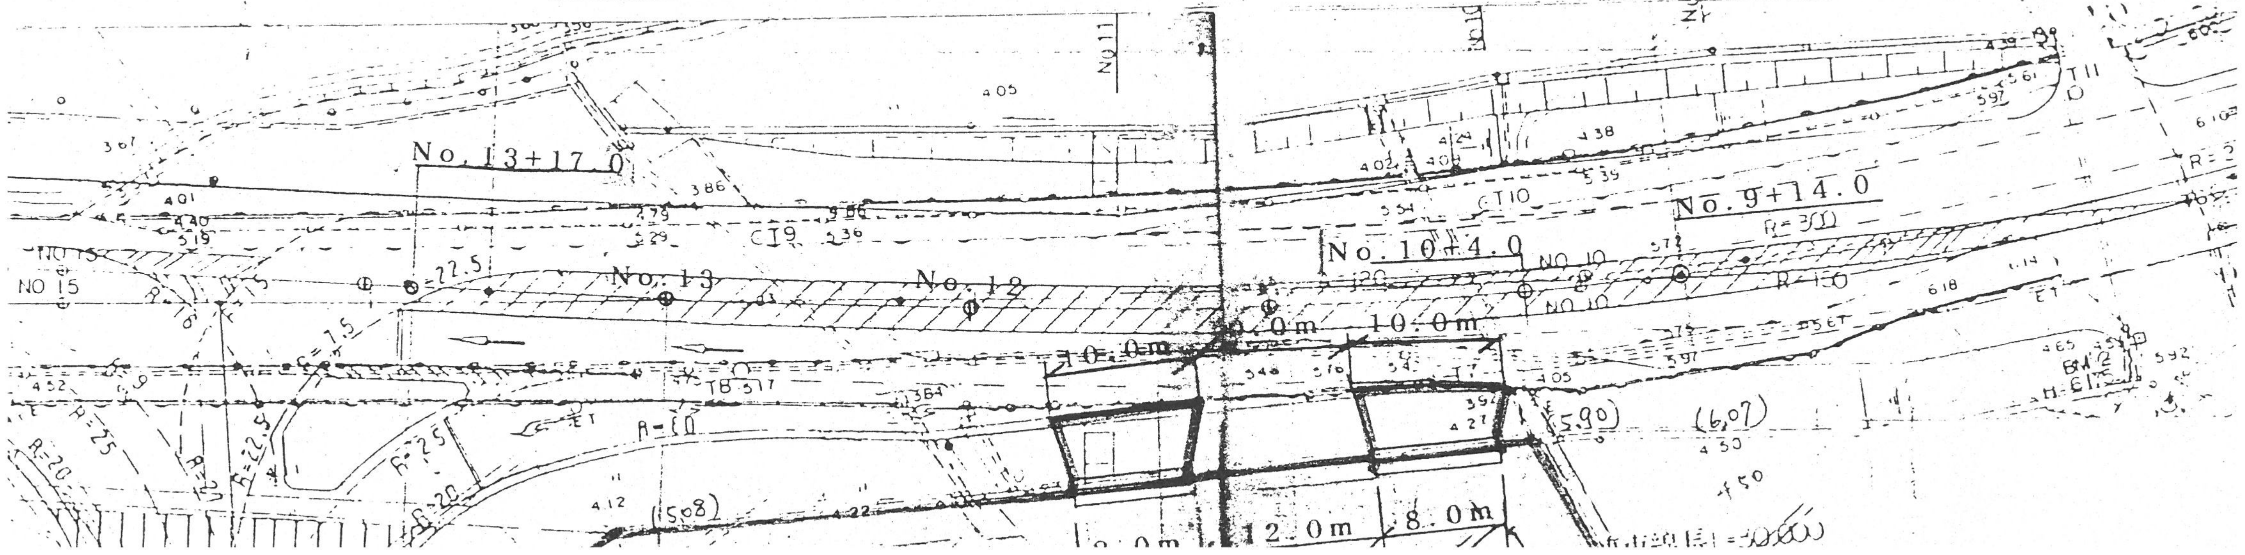

No.13+17.0
No.9+14.0
No.10+4.0
No.13
No.12
NO 15
NO 10
No 11
CT9
CT10
T11
TB
ET
R=300
R=150
R=25
R=20
R=22.5
R=50
R=16
R=7.5
10.0m
10.0m
10.0m
12.0m
8.0m
(5.08)
(5.90)
(6.07)
BM.2
4.05
4.38
5.97
6.18
4.01
4.40
3.86
3.64