



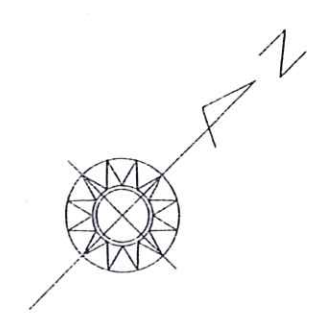

土地利用計画表

色別	名称	単位	数量	摘要
○	開発面積	m ²	16,463	
●	宅地	m ²	11,889	72.2%
■	道路	m ²	3,831	23.3%
●	公園	m ²	495	3.0%
●	集会所他	m ²	248	1.5%

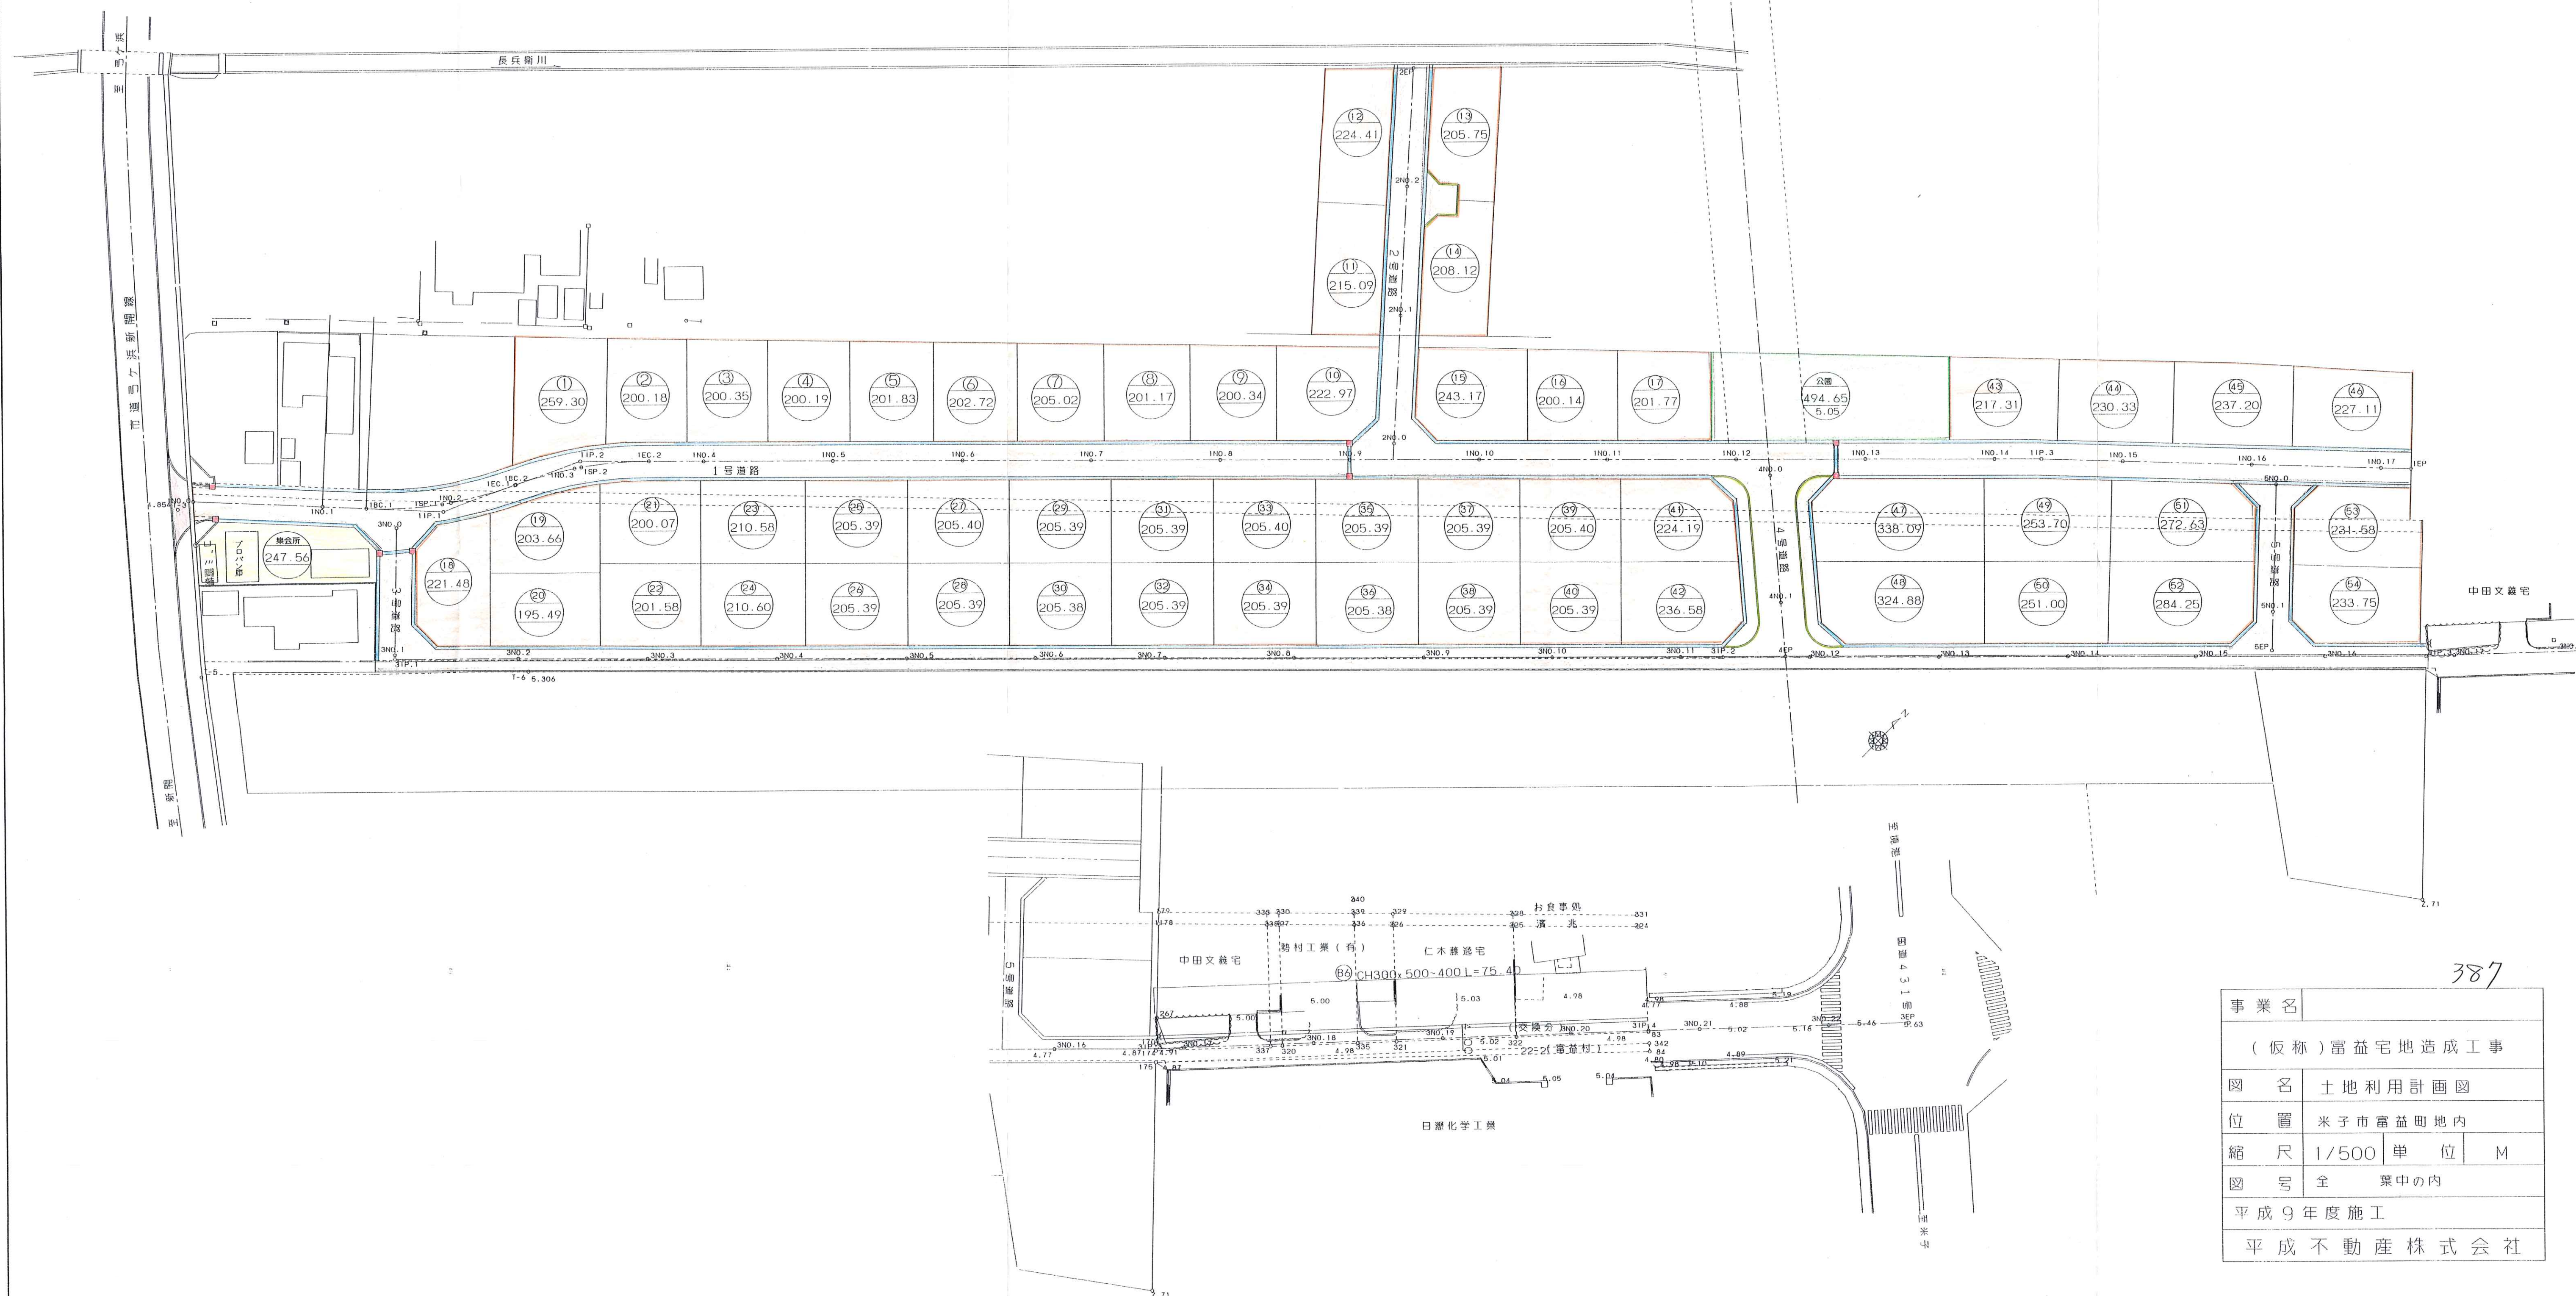

387

事業名	(仮称)富益宅地造成工事
図名	土地利用計画図
位置	米子市富益町地内
縮尺	1/500
単位	M
図号	全 葉中の内
平成9年度施工	
平成不動産株式会社	