
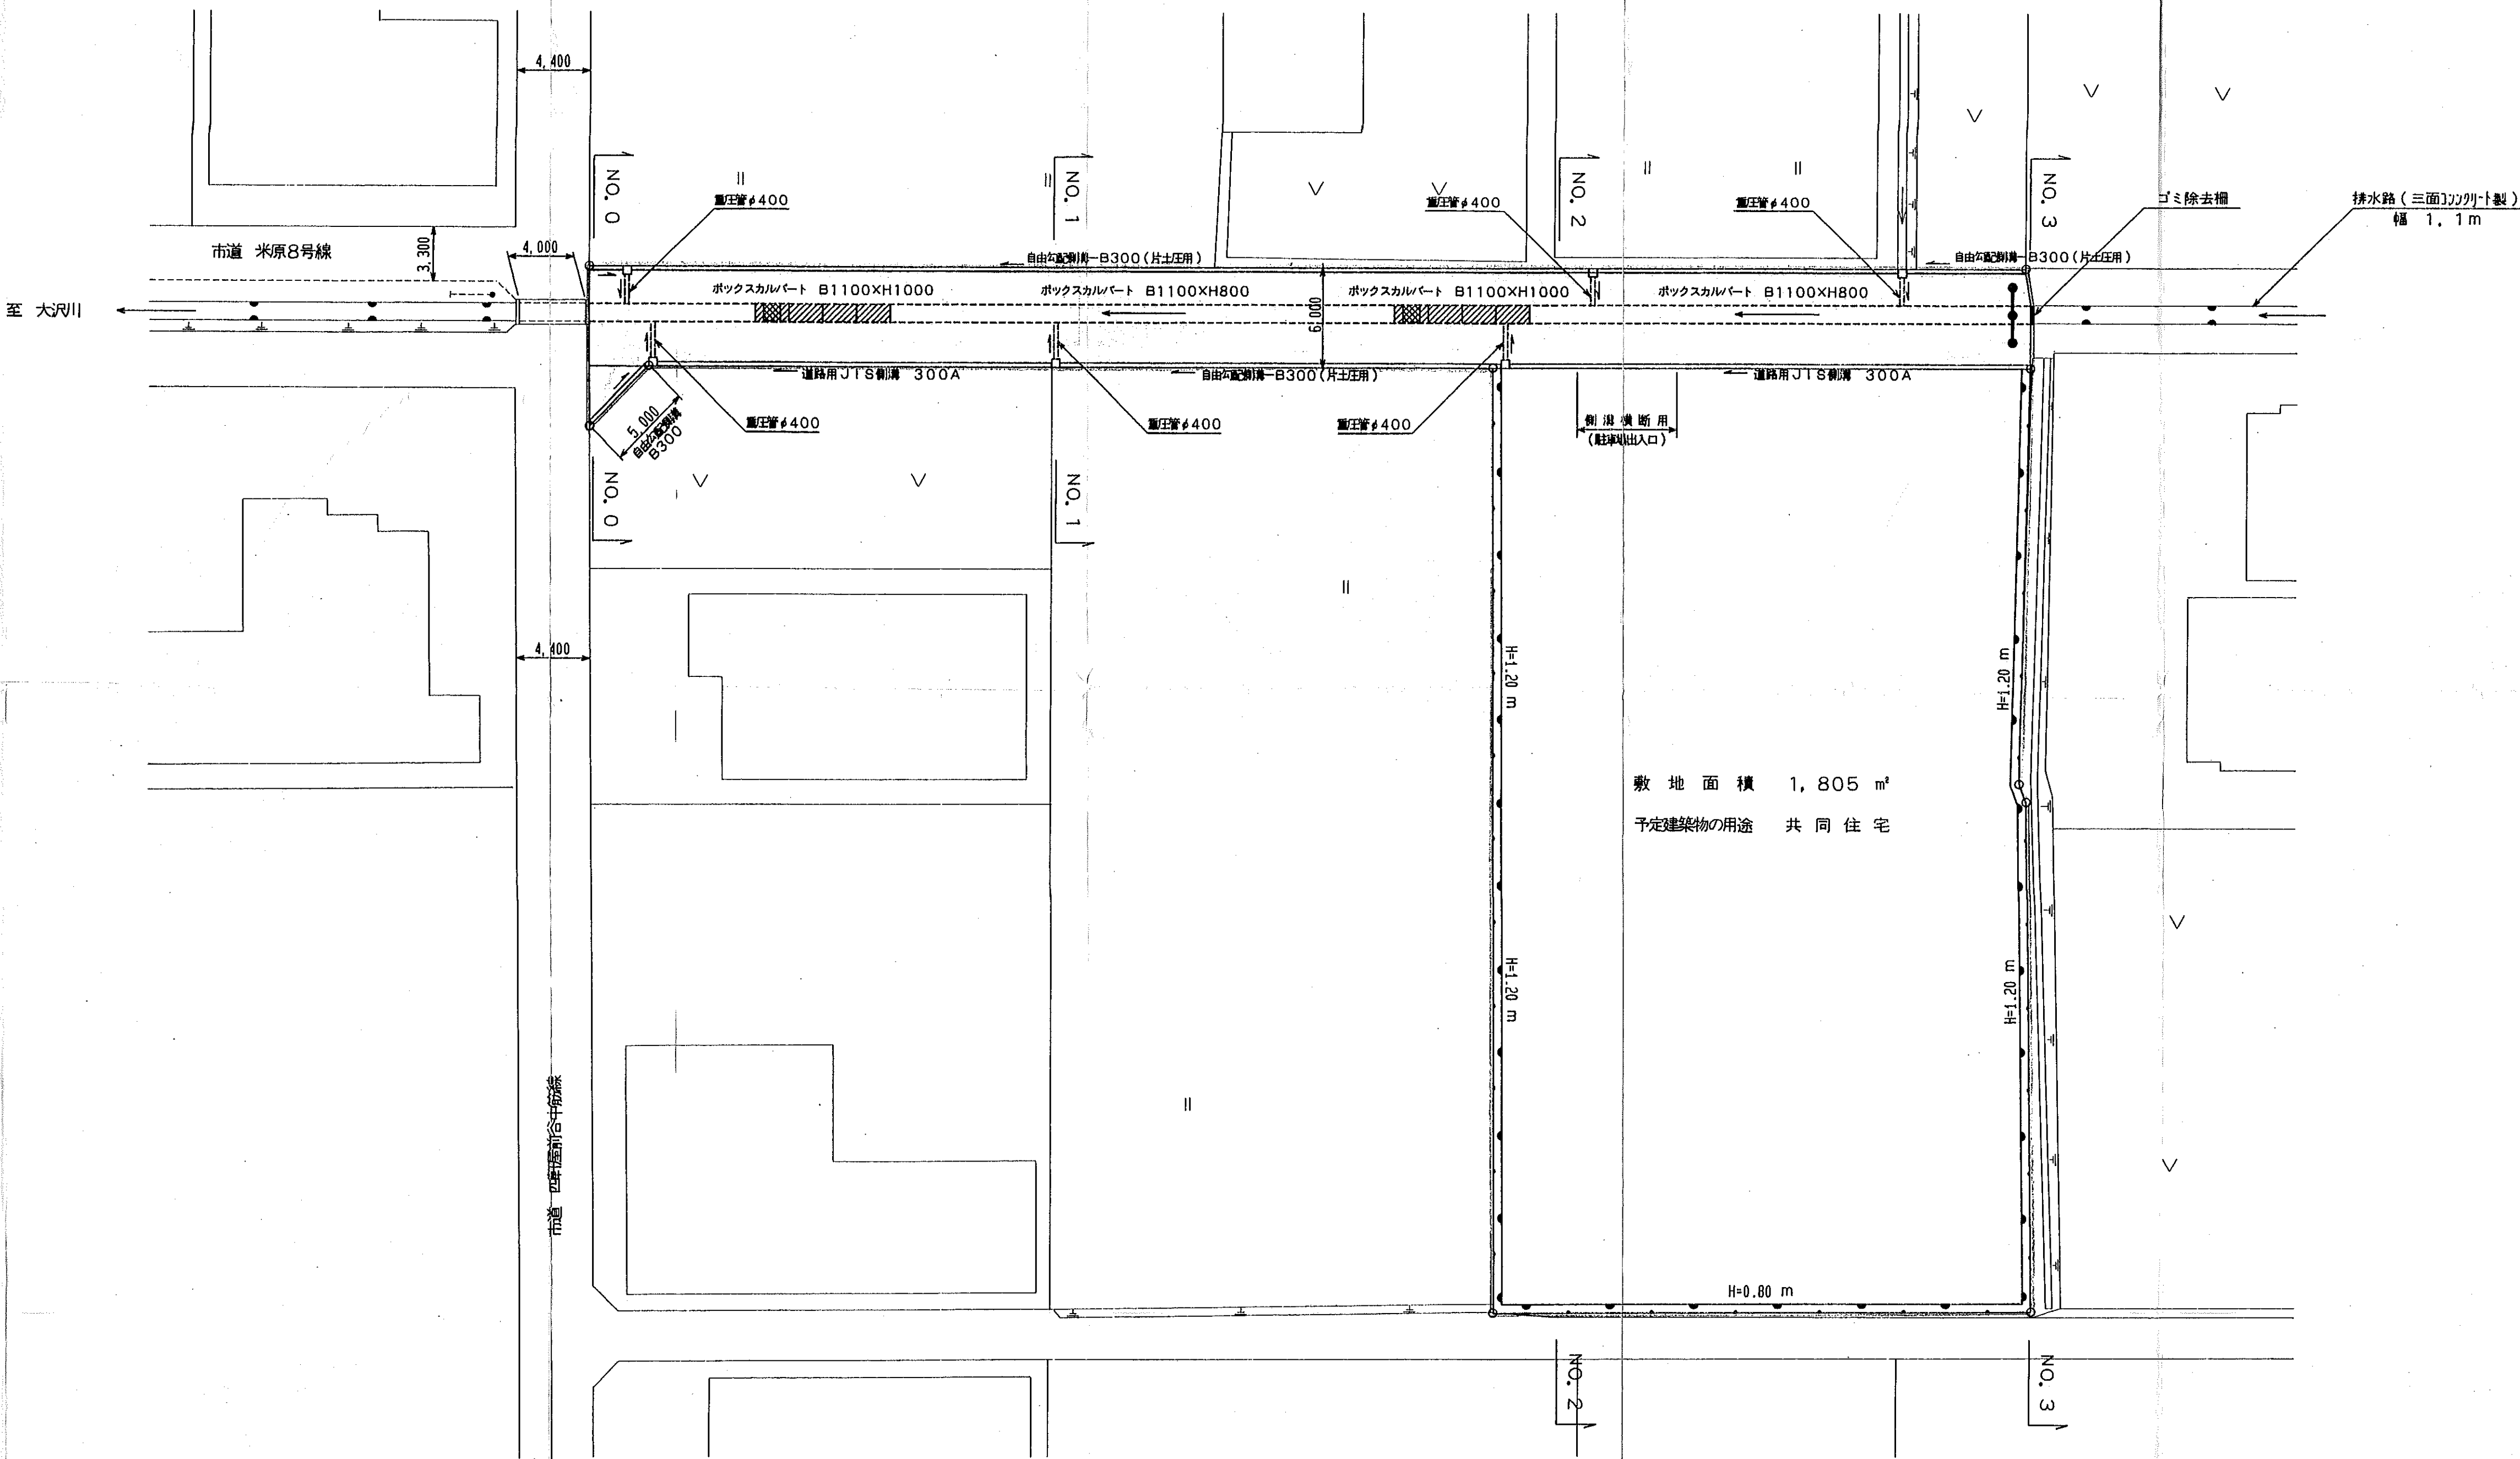


土地利用計画図
S=1:250

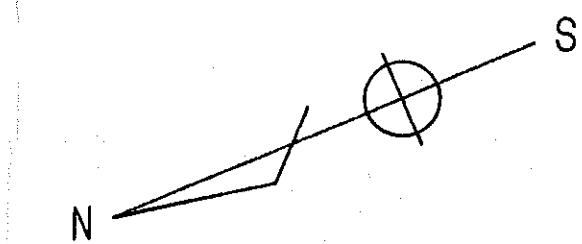

土地利用面積表			
種別	面積 (m²)	比率 (%)	
開発面積	2327.29	100.0	
宅地	1805.94	77.6	
道	521.35	22.4	

凡例	
開発区域界	—○—
宅地	□
道	▬
L型ツグ擁壁	H=1.20 m
U型側溝及び材料	側溝製品名一様規
重圧管 (φ400)	重圧管φ400
ボックスカルバート	ボックスカルバート一様規
グレーチング	グレーチング
泥溜め	泥溜め
車止め	車止め
地下式消火栓	地下式消火栓

土地利用計画図		縮尺 1:250
所在	米子市米原8丁目164-1~163-7先	
図面作成年月日	平成8年12月10日	
図面作成者	住所	松江市西川津町3565番地
	会社名	松江土建株式会社
	所属(職)	土木管理部(主任)
	氏名印	小林 弘明