
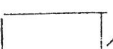


1 m²
5 m²
5 m²
5 m²
0 m²
7 m²
0 m²

凡 例

宅 地 
道 路 
そ の 他 

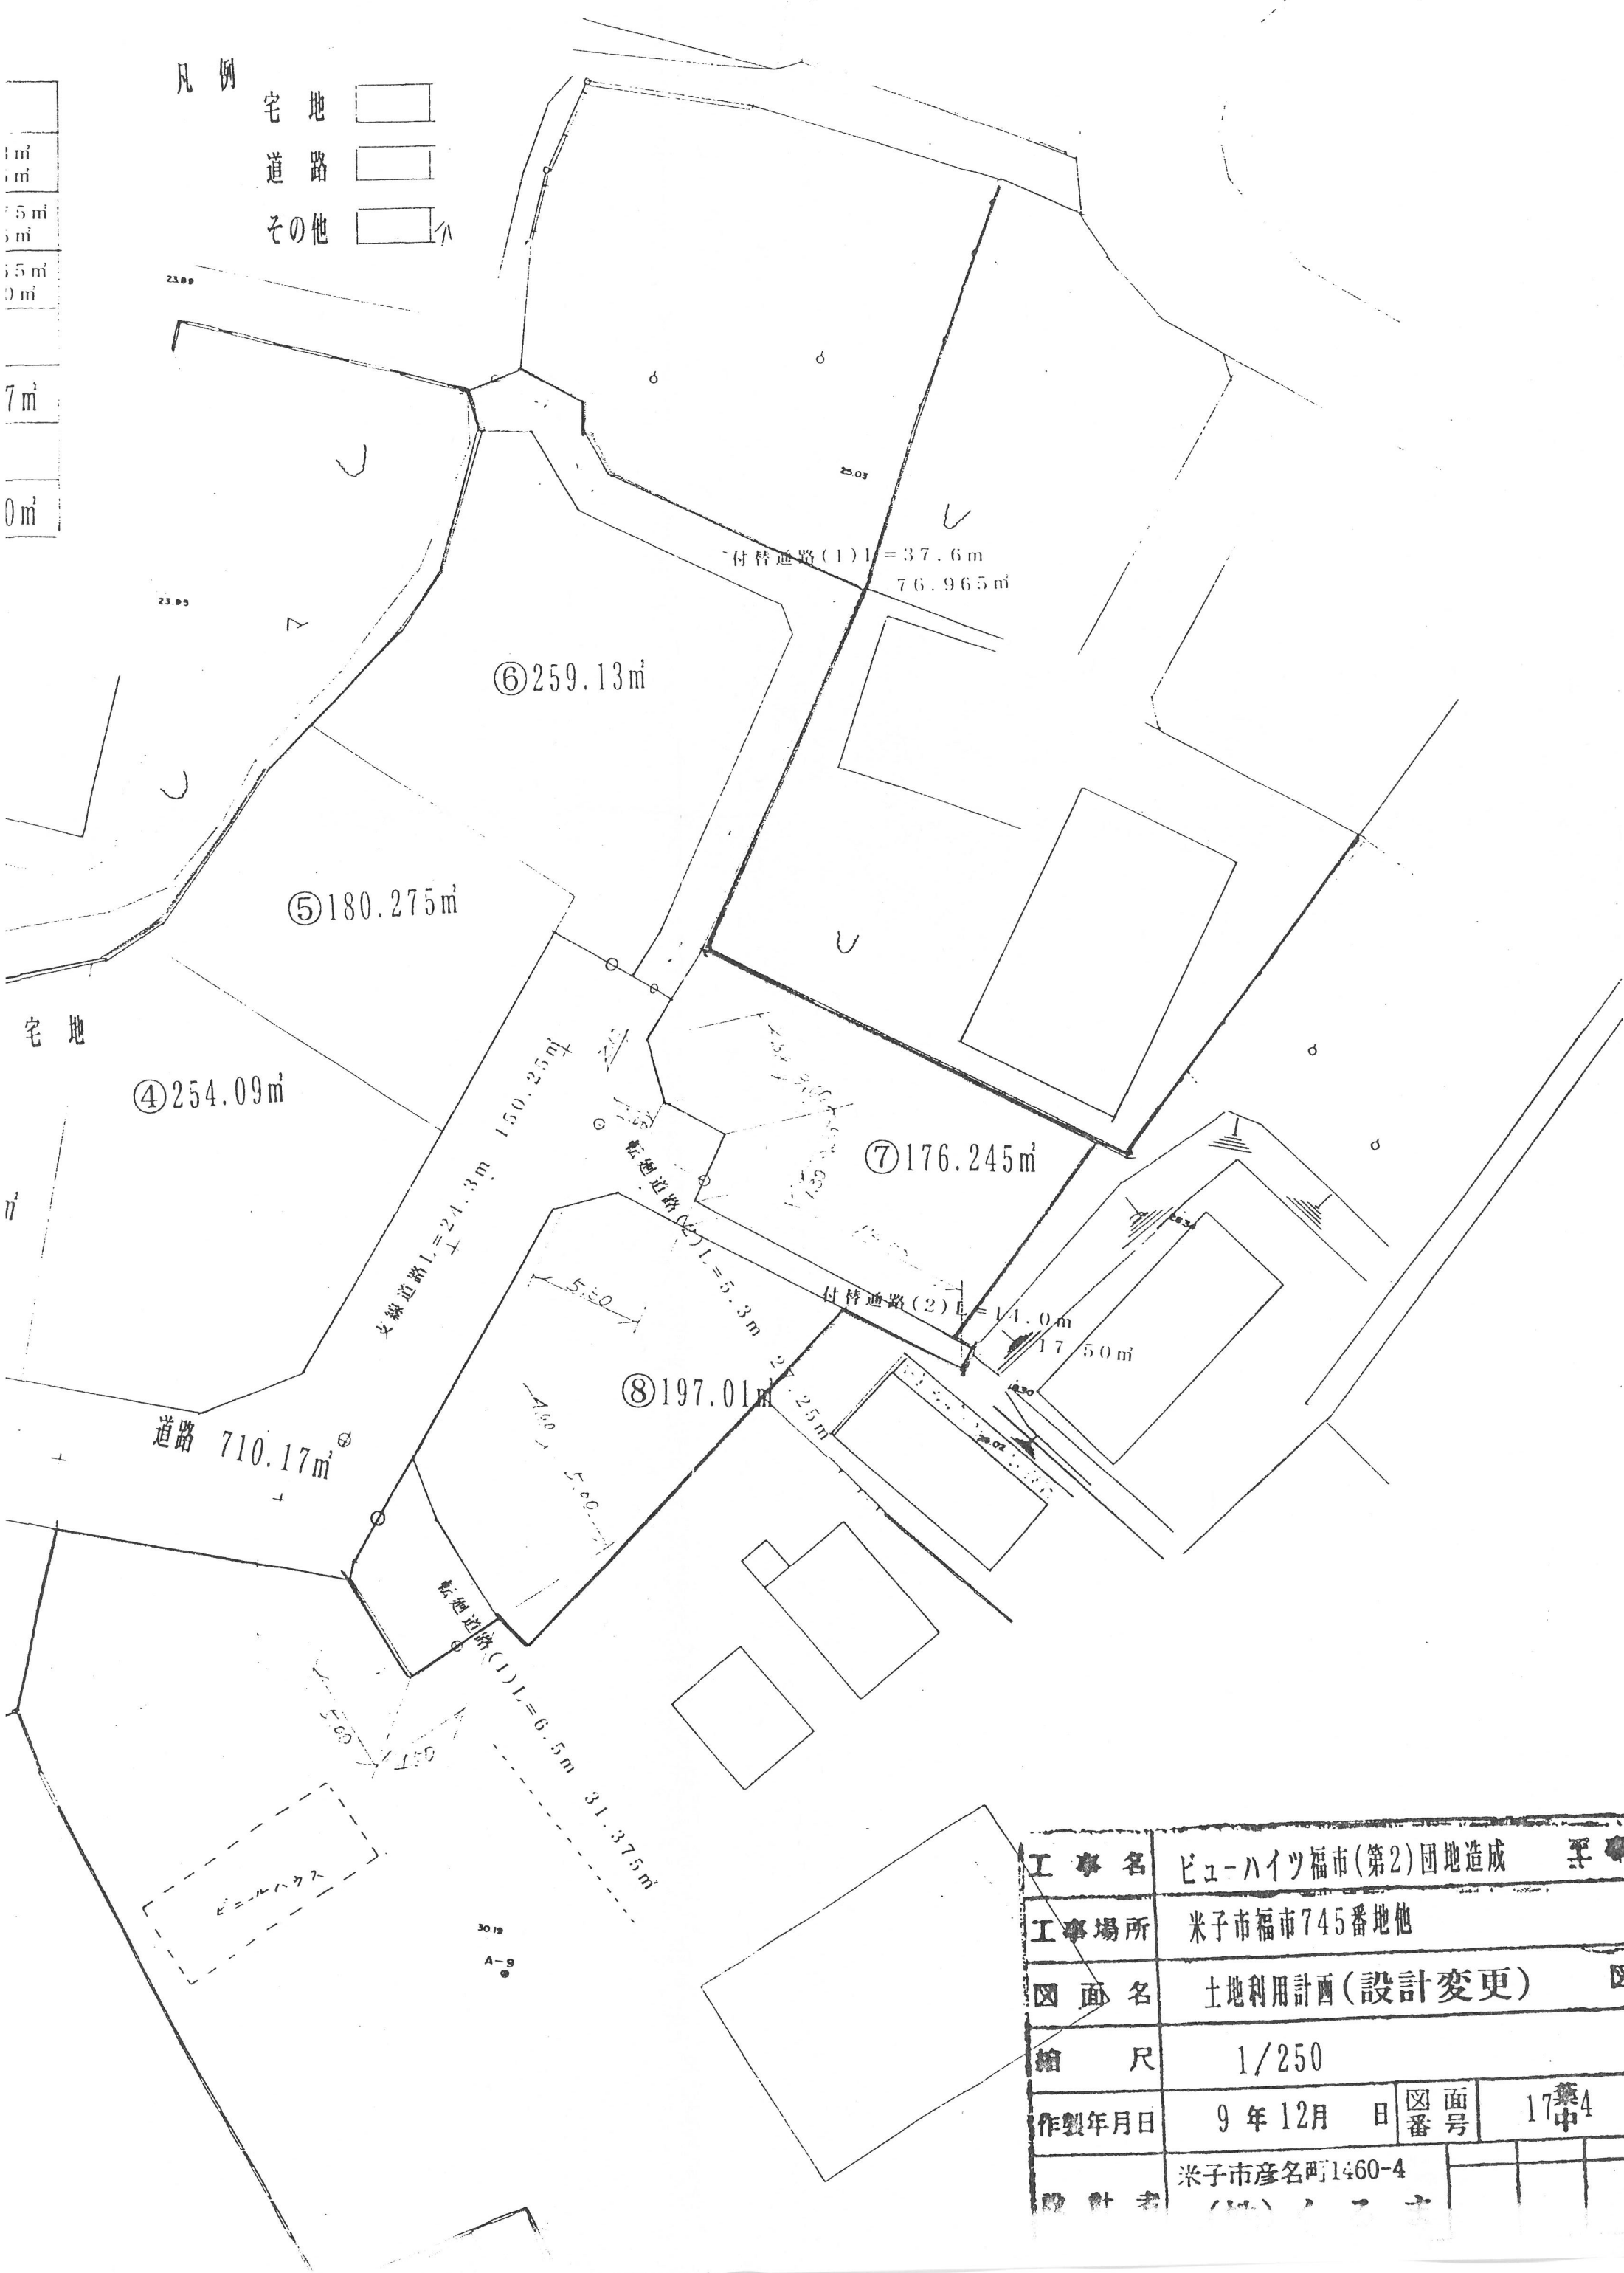

工 事 名	ビュー・ハイツ福市(第2)団地造成			平 準
工事場所	米子市福市745番地他			
図 面 名	土地利用計画(設計変更)			図
縮 尺	1/250			
作製年月日	9 年 12 月	日	図 面 番 号	17 葉 中 4
設 計 者	米子市彦名町1460-4			