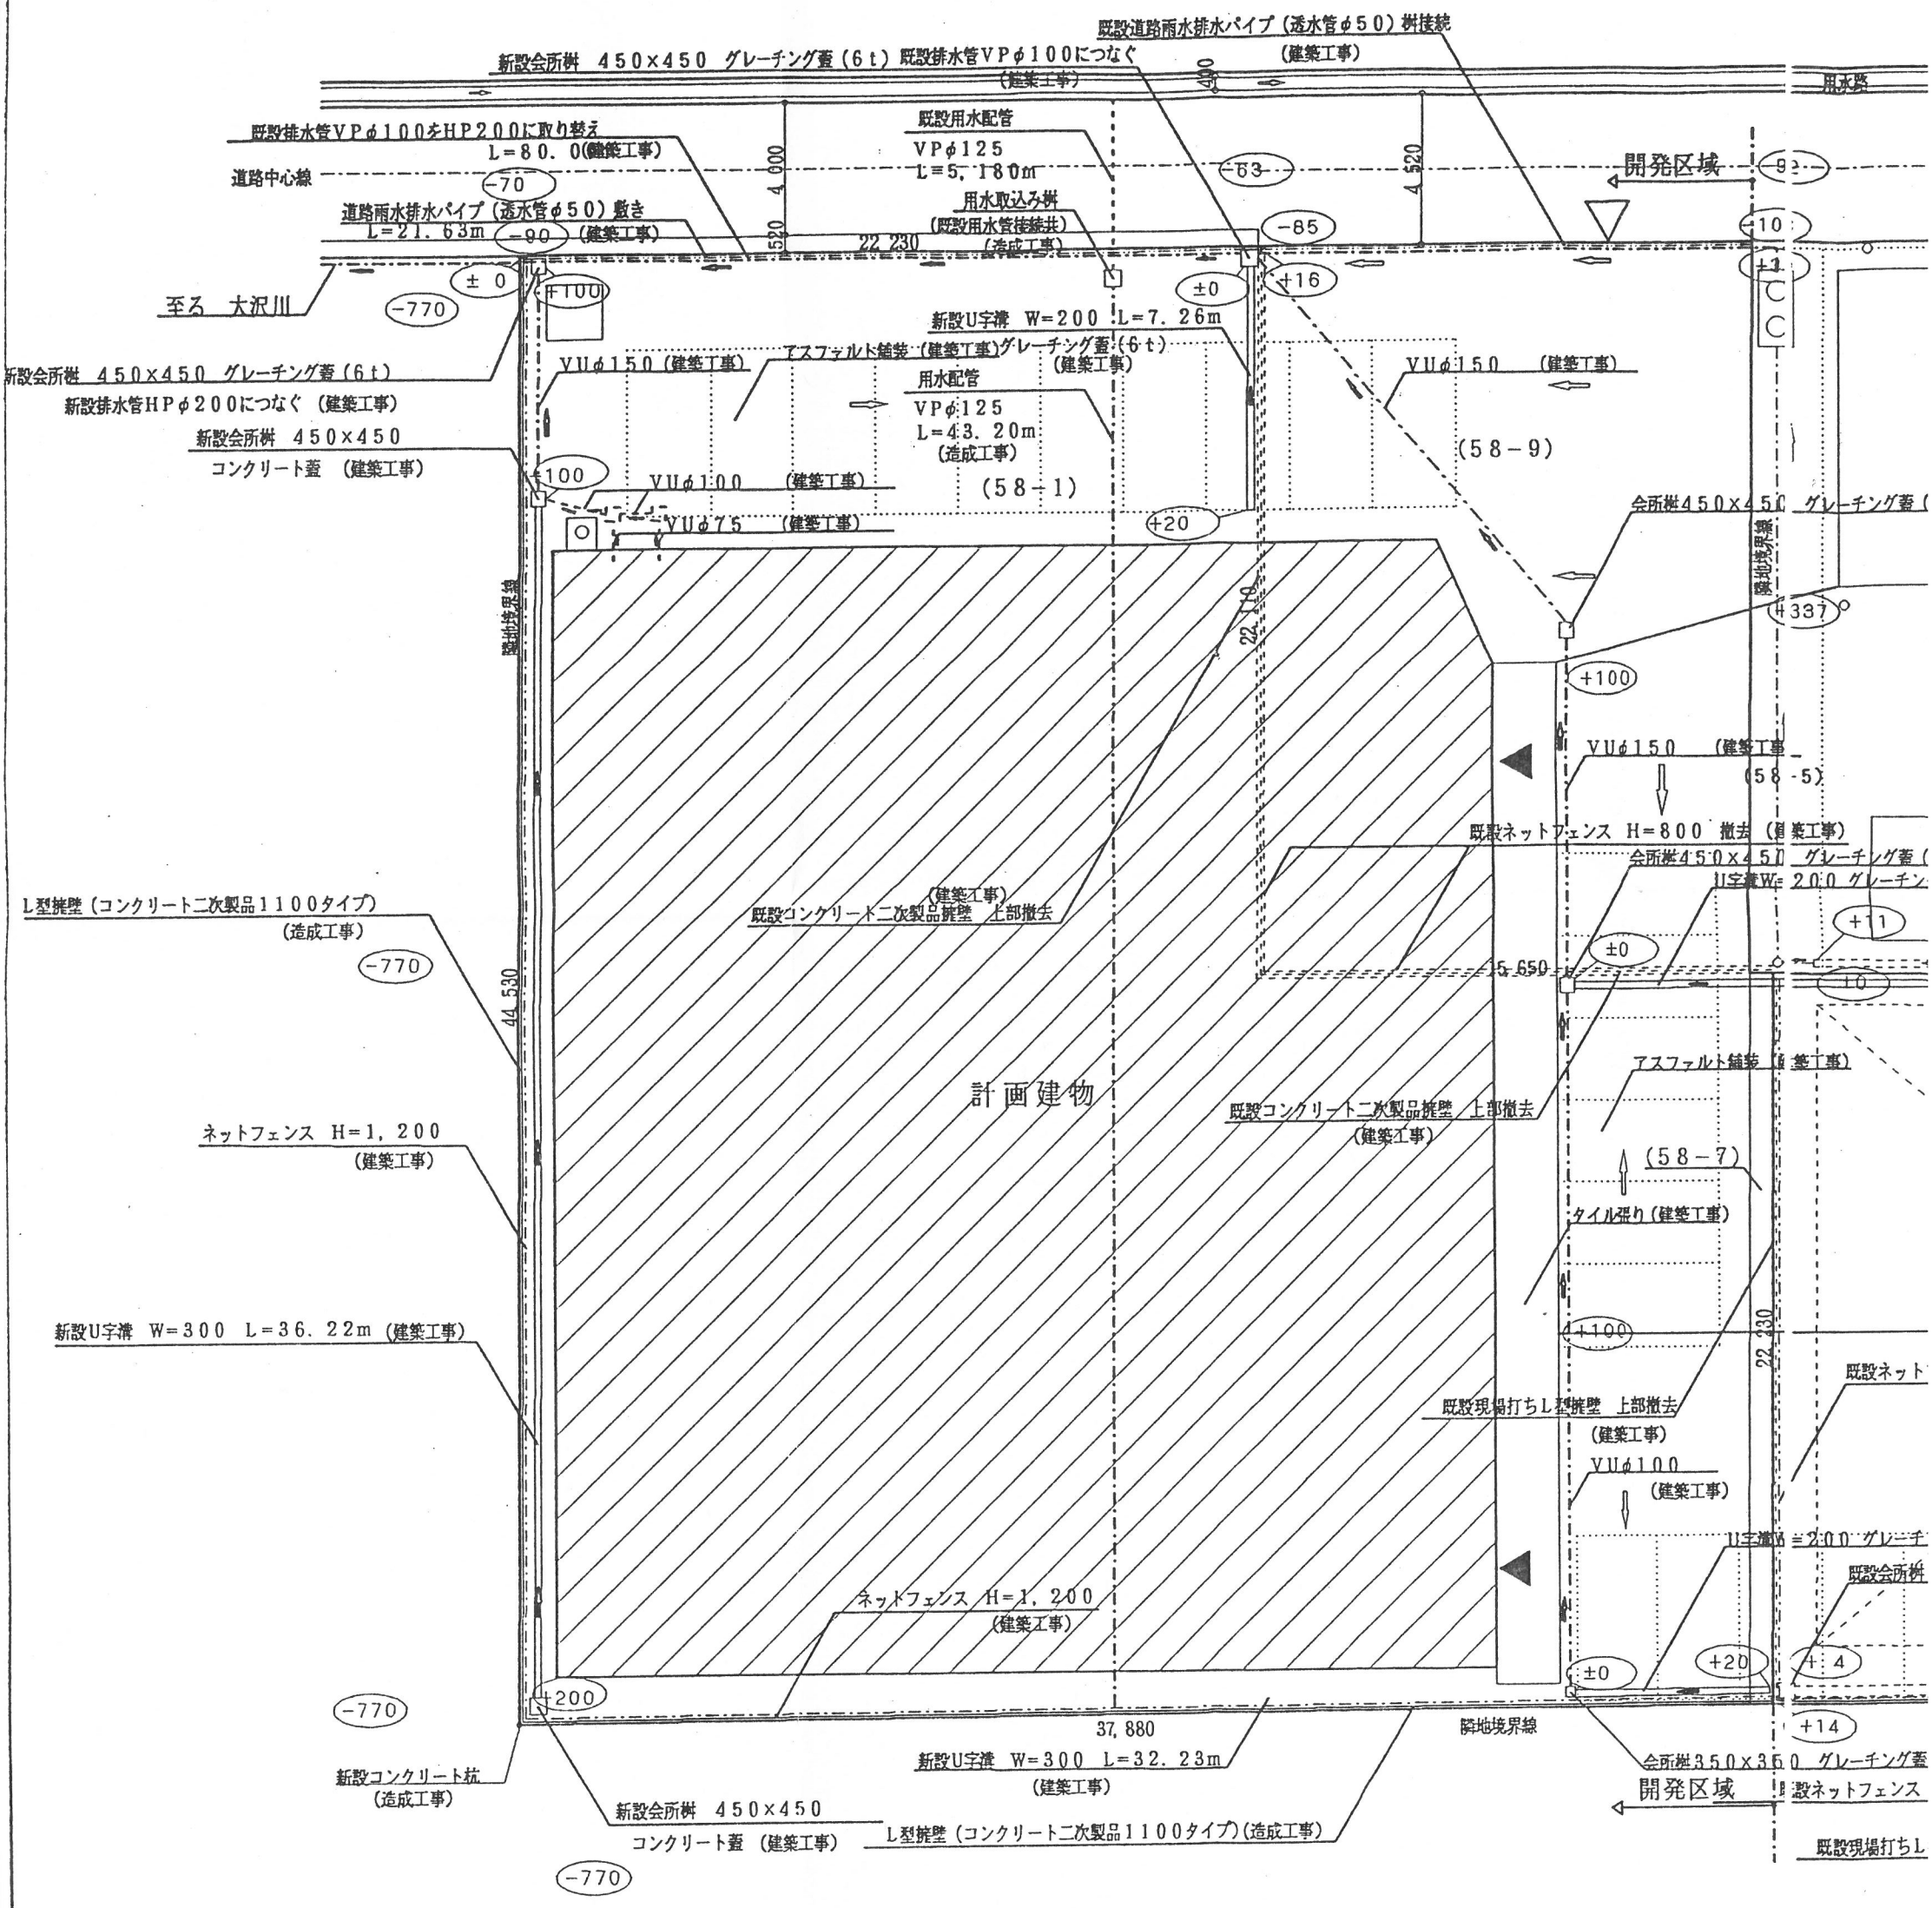

凡例

(+79)　県道からの進入口天端（既設床版天端）との高低差

(+79)

(有)晃設計事務所
一級建築士事務所　登録番号　鳥取県第2－727号

鳥取県境港市渡町1952－1
〒684　TEL (0859) 45-3853　FAX45-6586
一級建築士登録第108623号　門脇　晃

記事