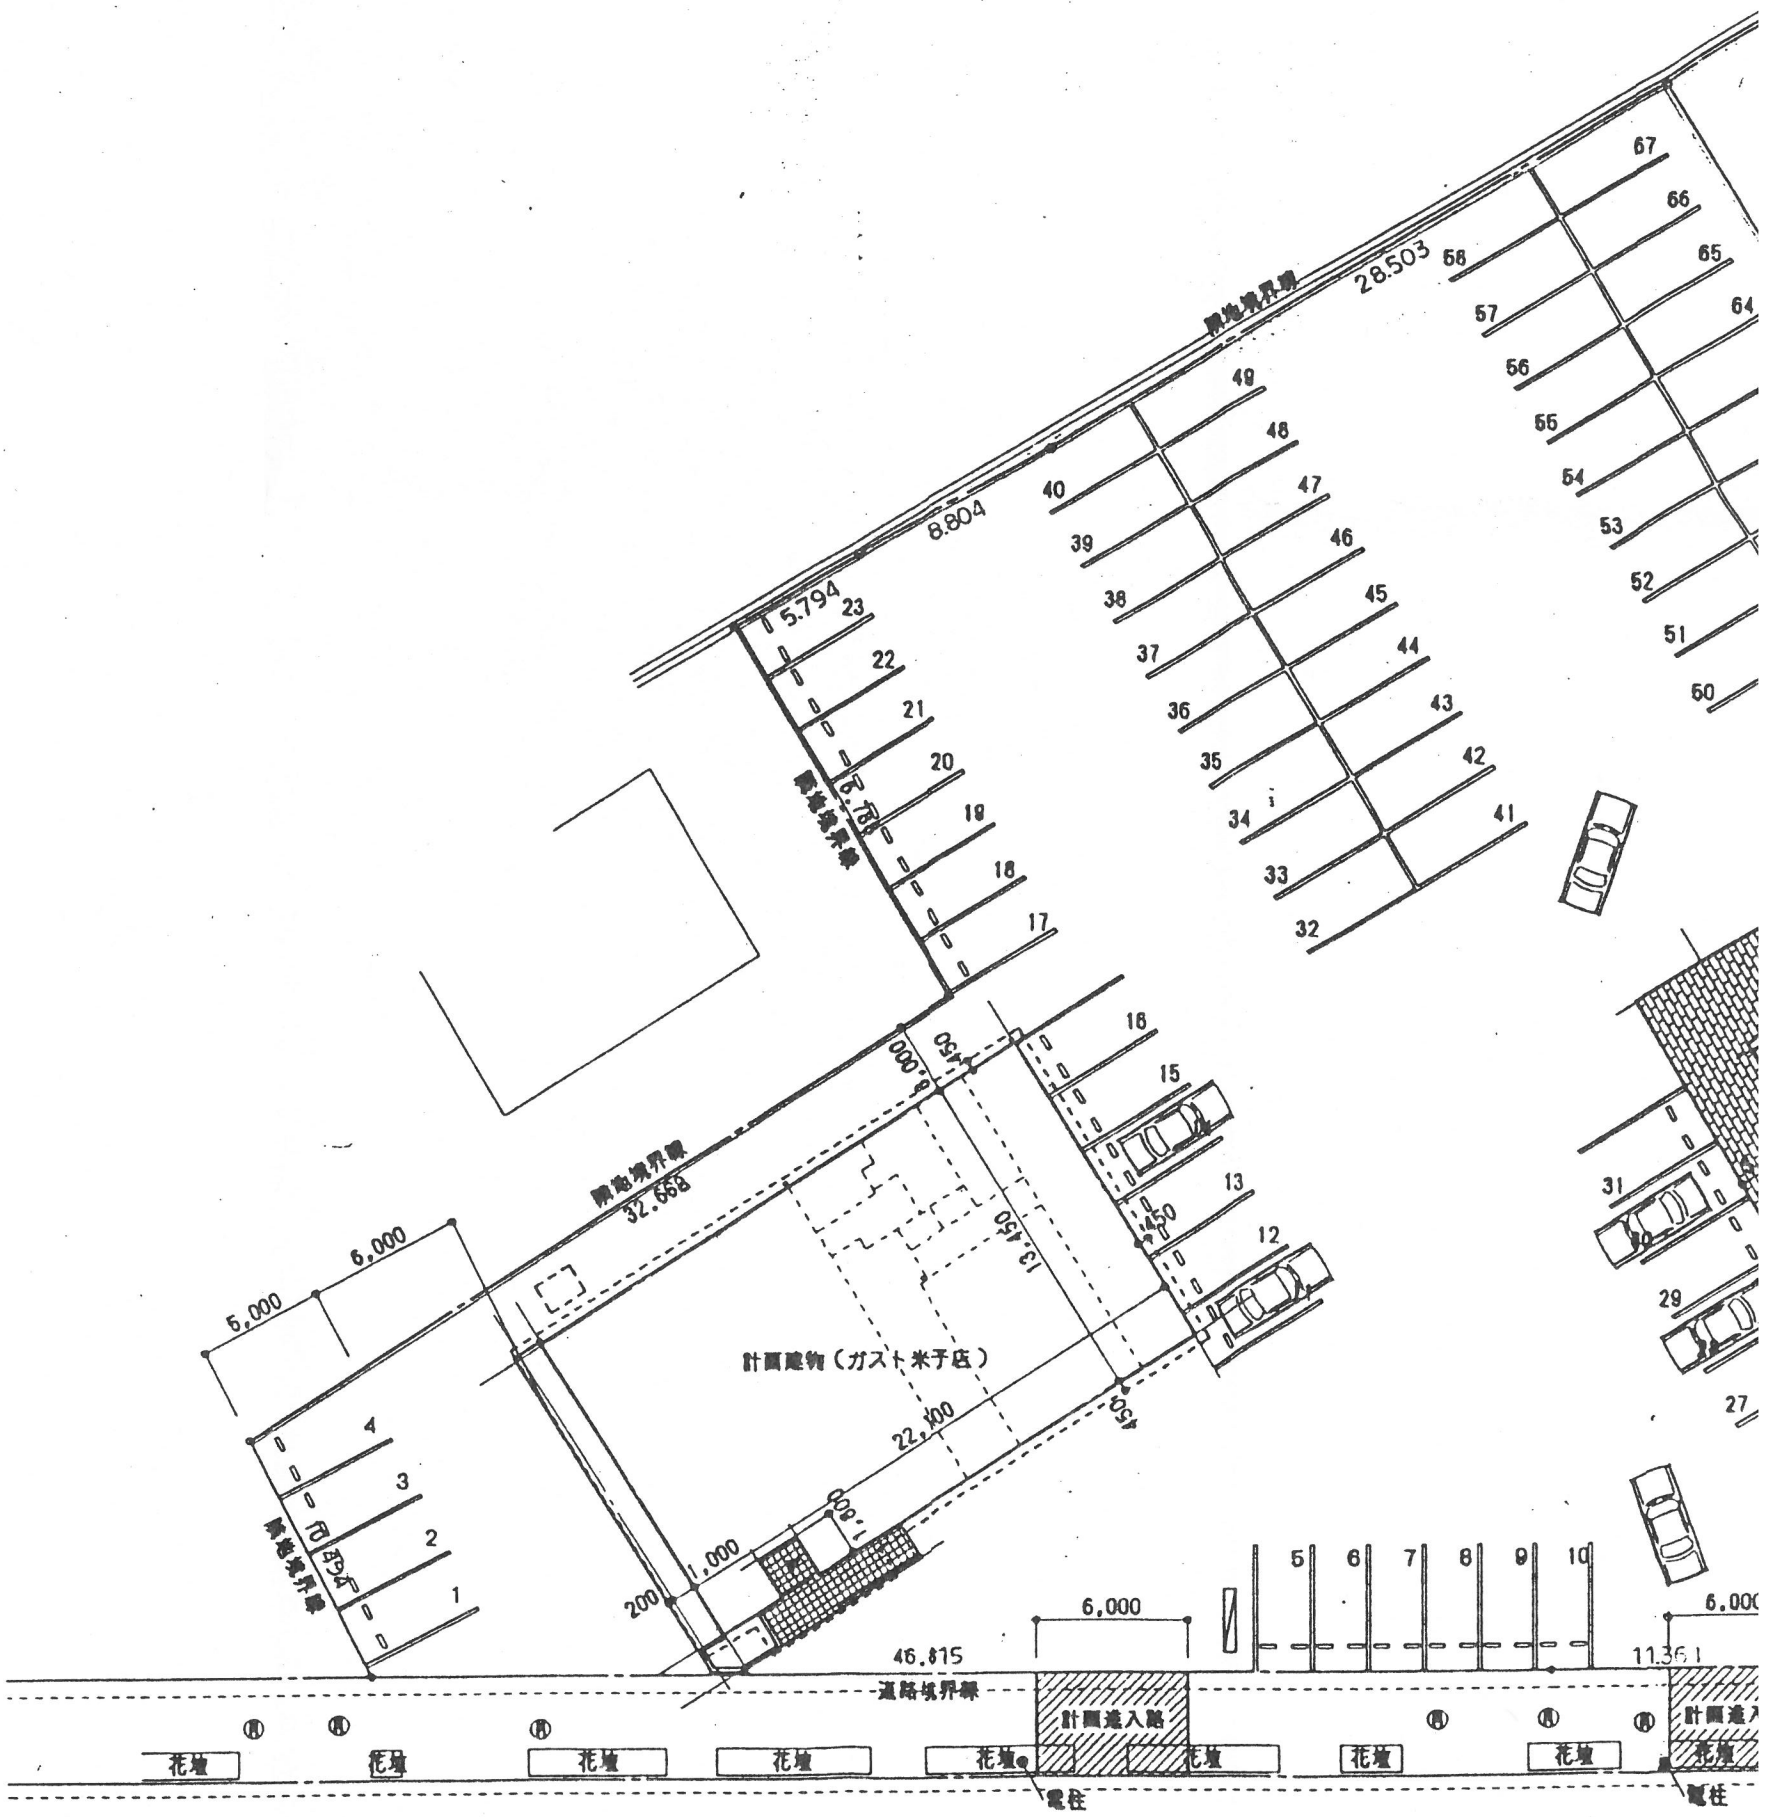

記事

1級建築士 207561 本田　豊	

大和ハウス工業株式會社

米子支店一級建築士事務所
一級建築士事務所登録　第 8-572 号