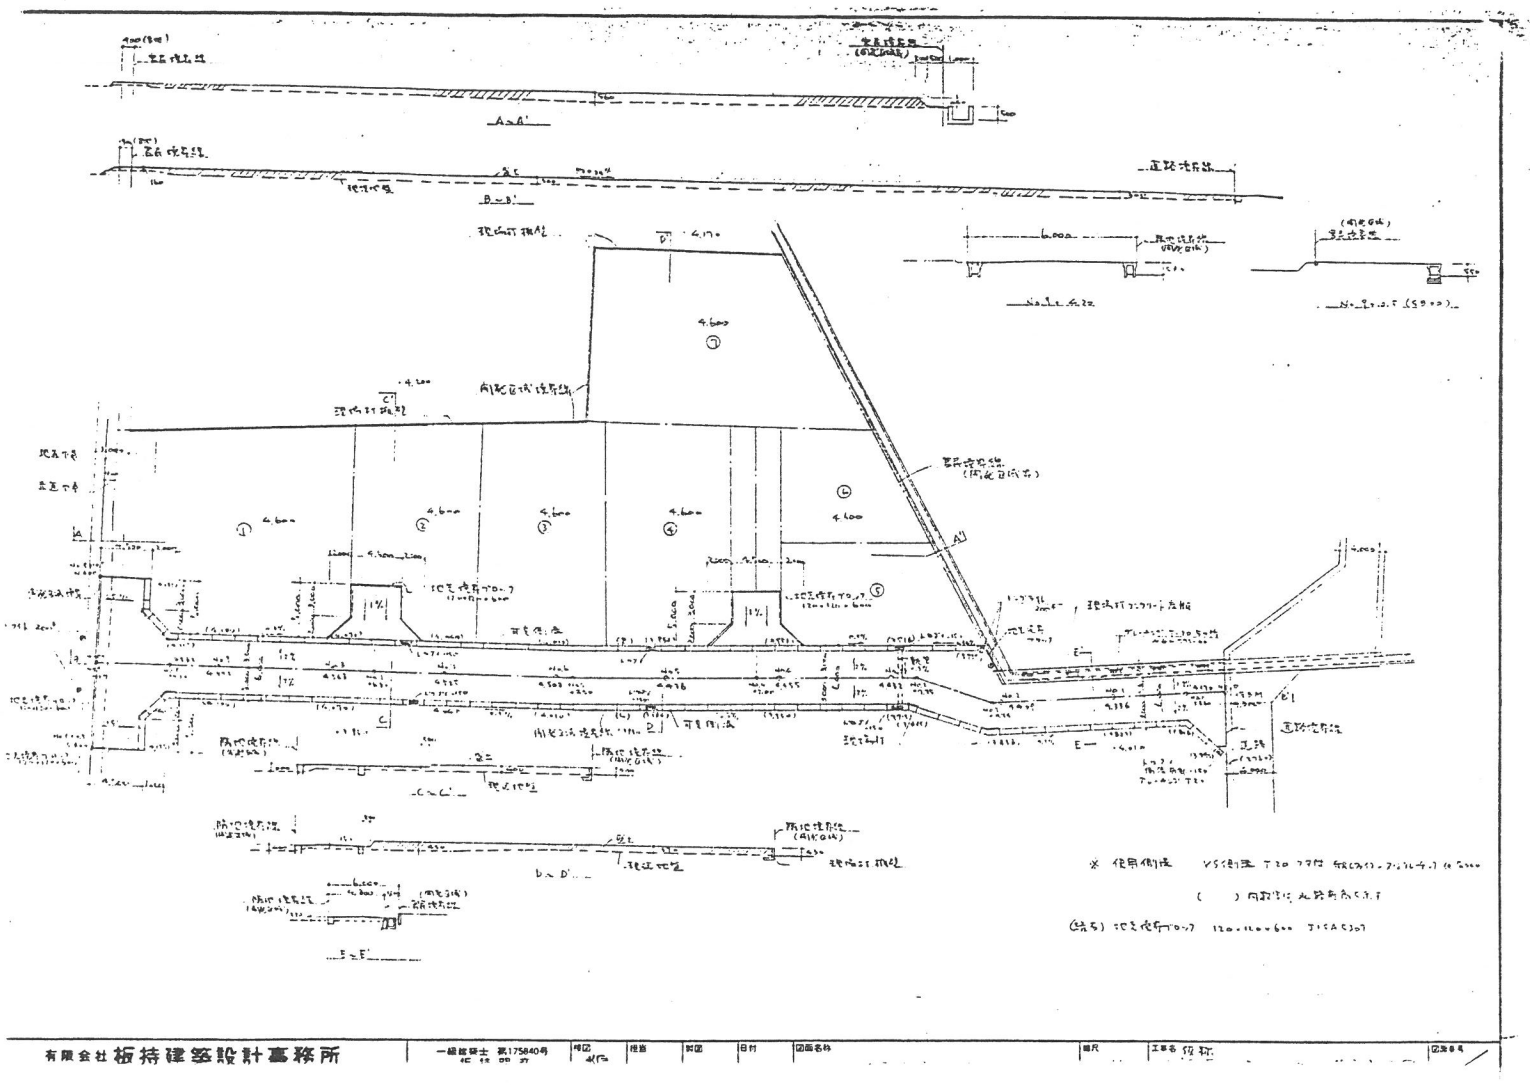

有限会社 板持建築設計事務所

一級建築士 第175840号