


307号地敷地計画 S=1:30

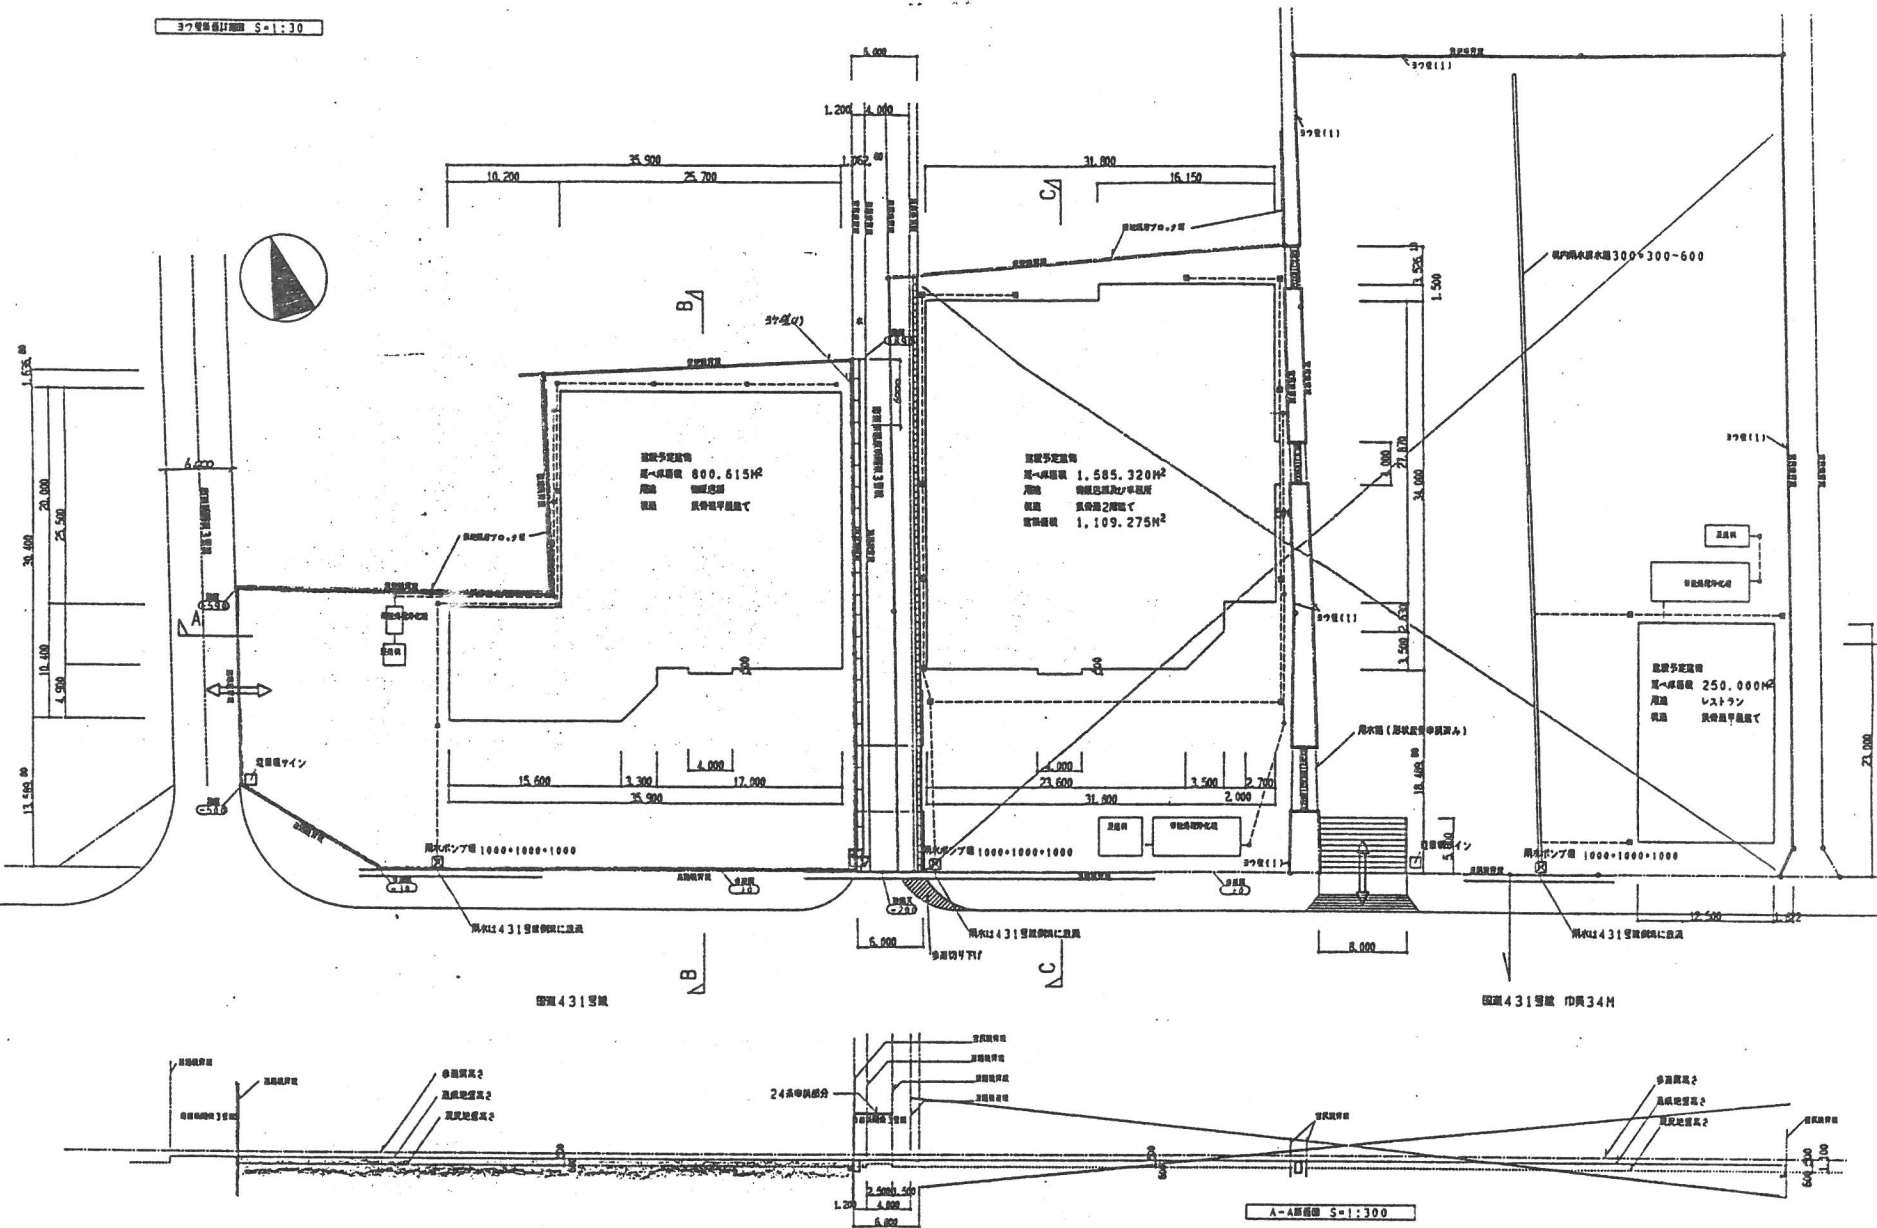






