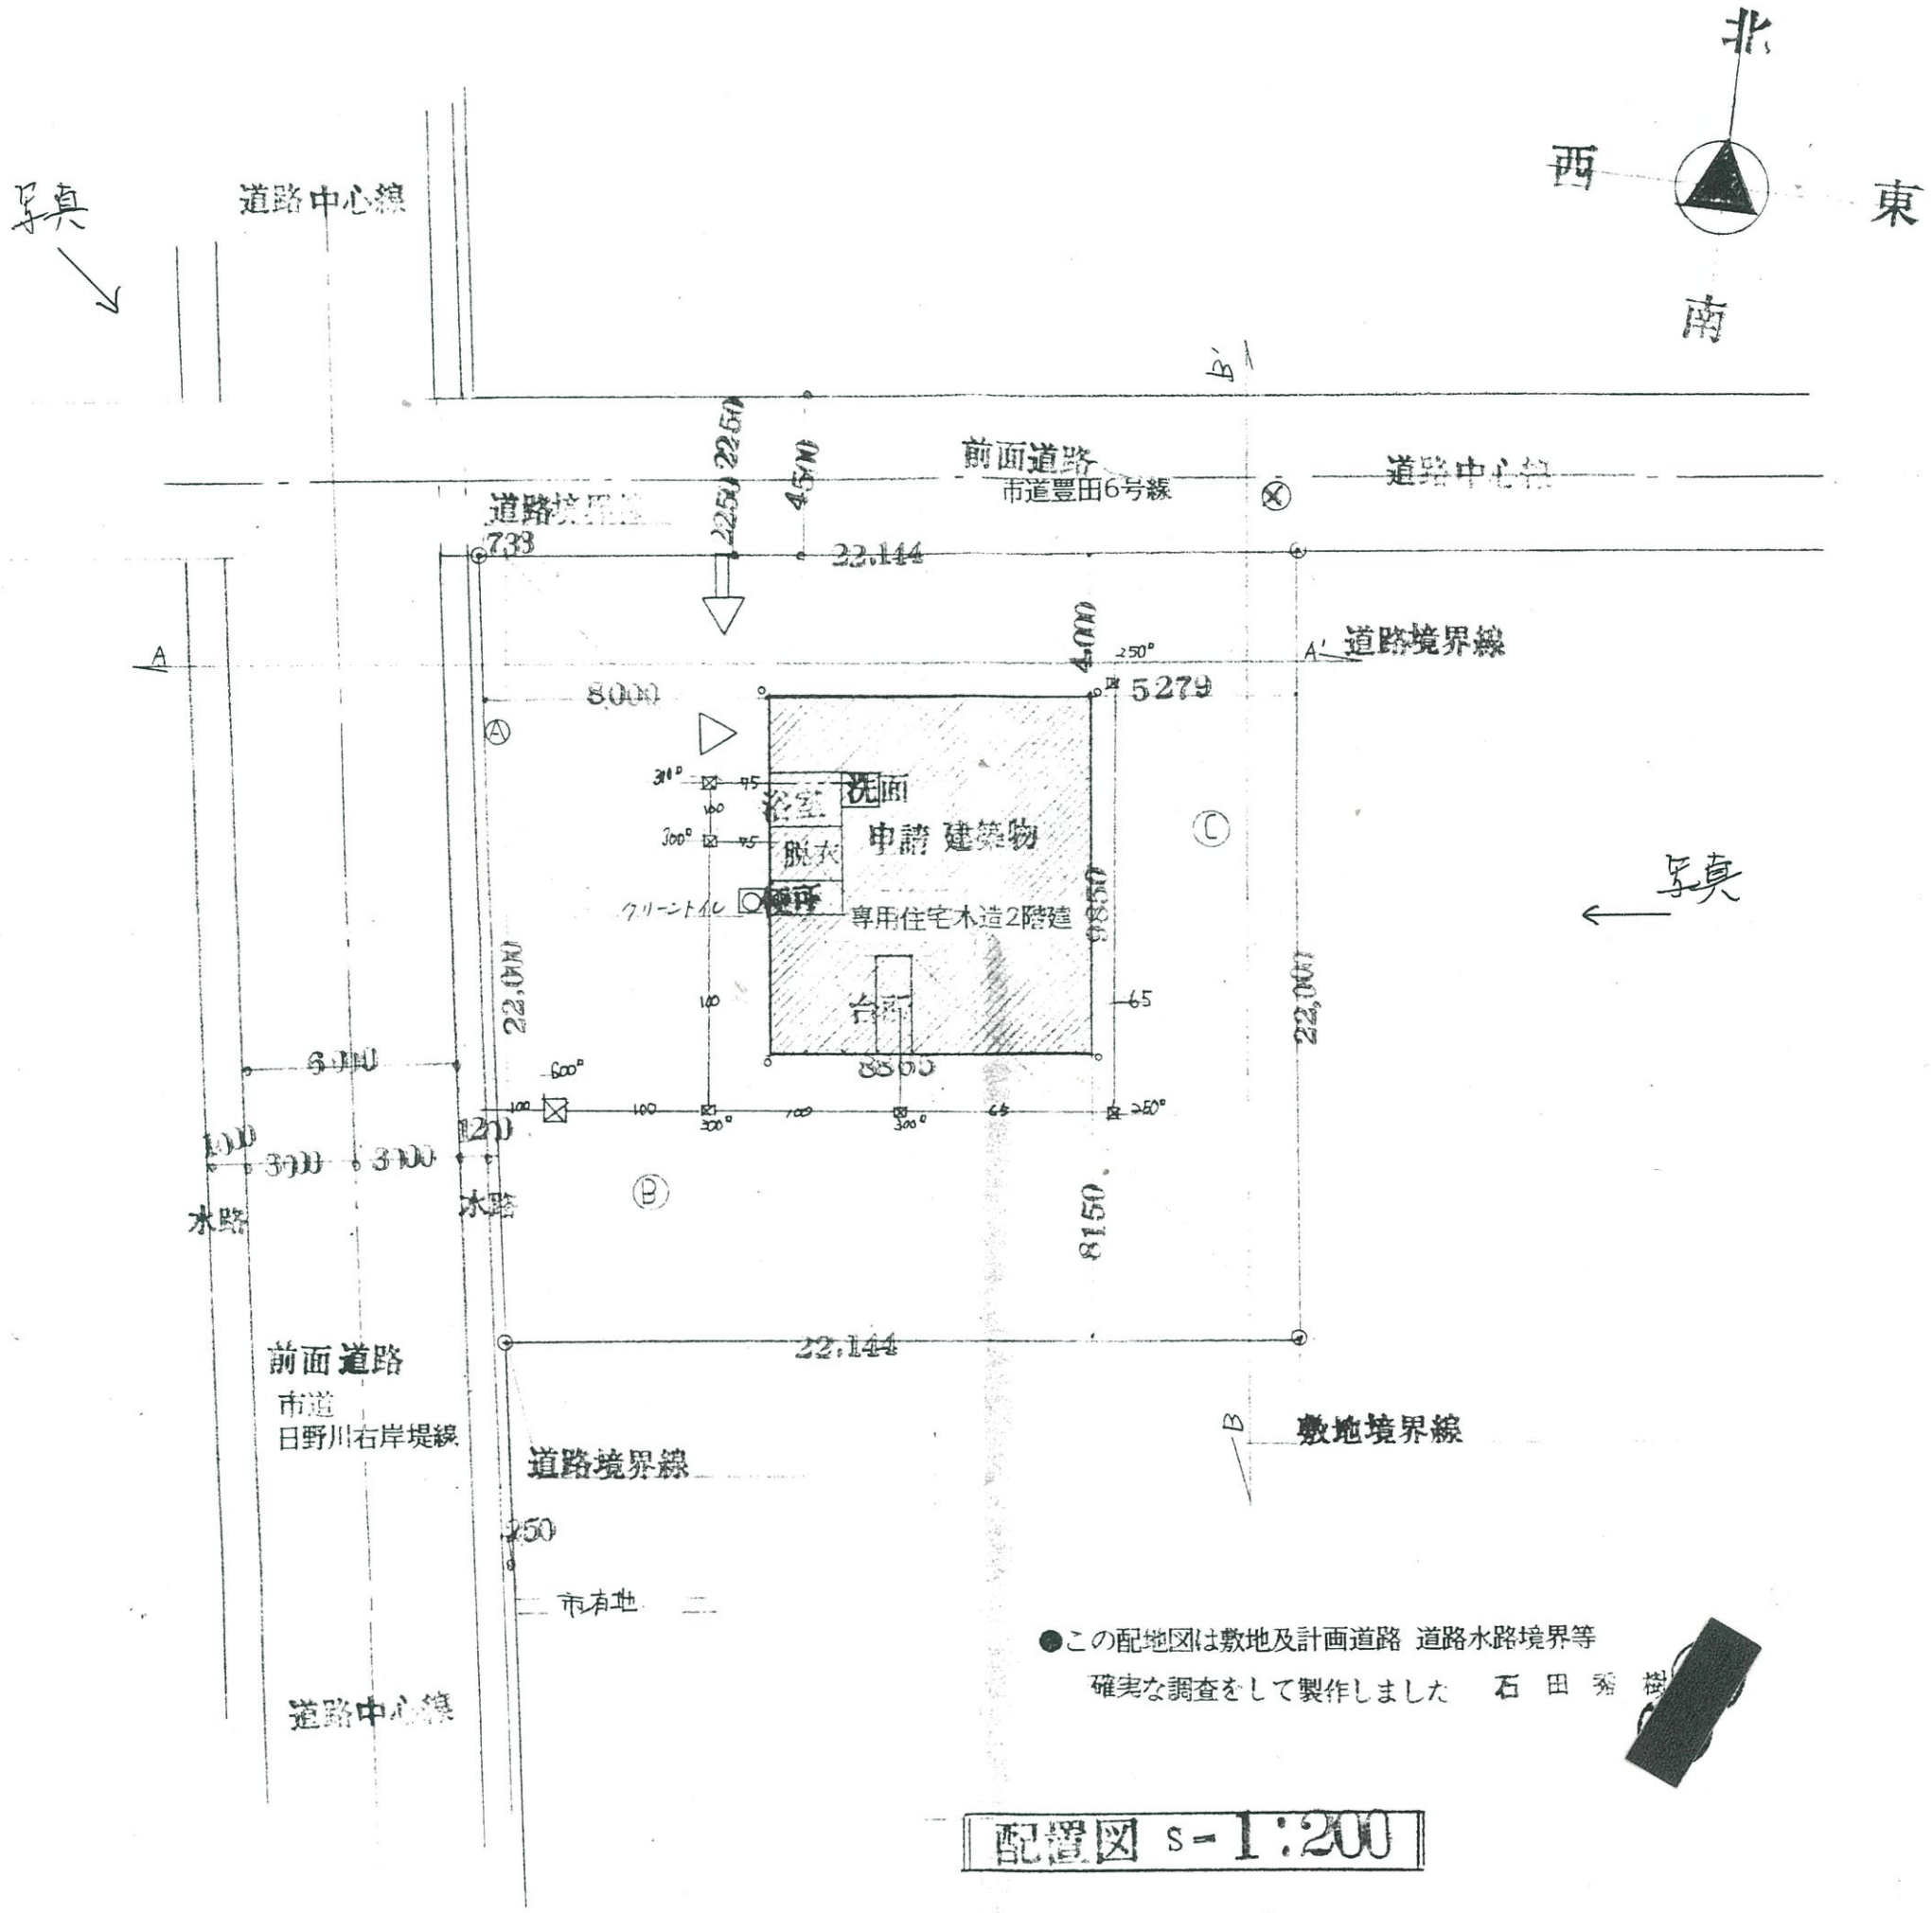

イシダ建築企画事務所 石田秀樹[redacted]
建築設計事務所知事登録第1475号
〒683 鳥取県米子市車尾1252-2
よねざわマンション102号

コクヨ セ-T57T