/200

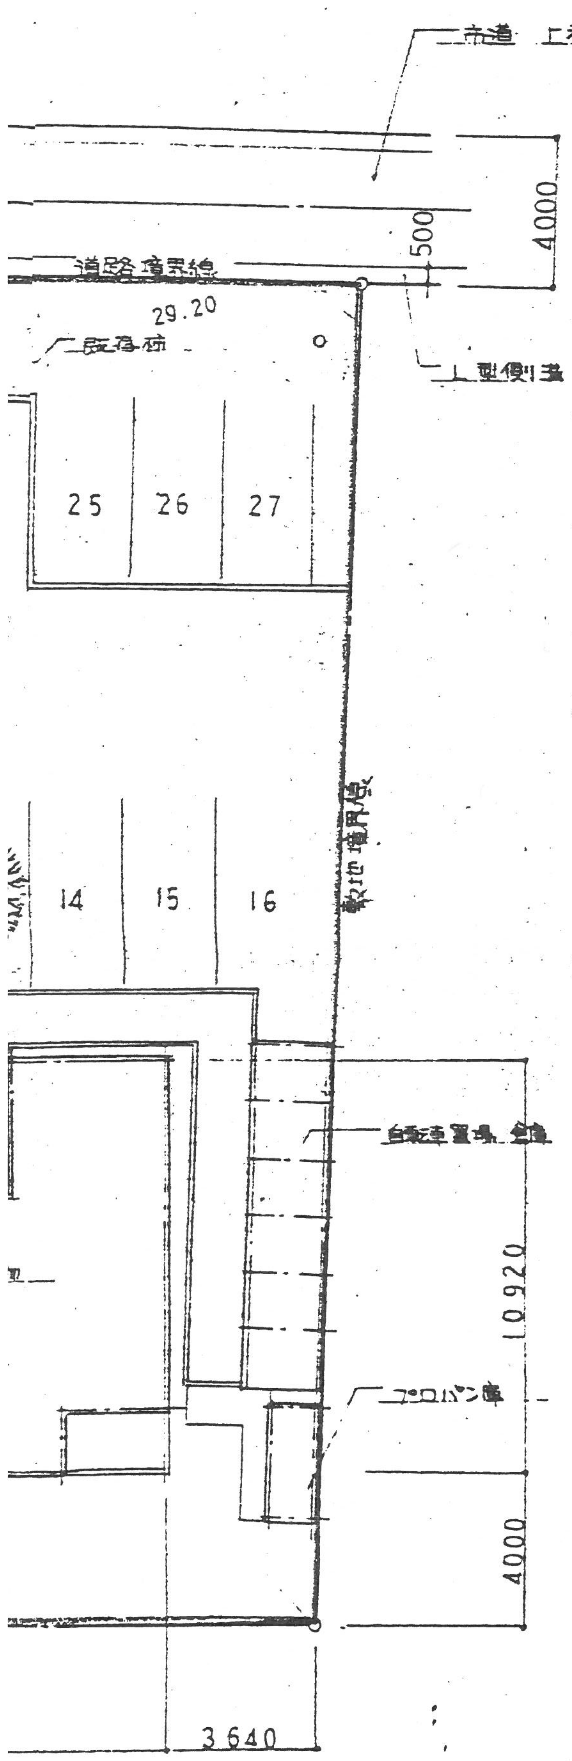
市道 上福原晋三1号線
4000
500
道路境界線
29.20
L型側溝
既存石垣
25
26
27
14
15
16
敷地境界線
自転車置場 倉庫
プロパン庫
10920
4000
3640

案内図

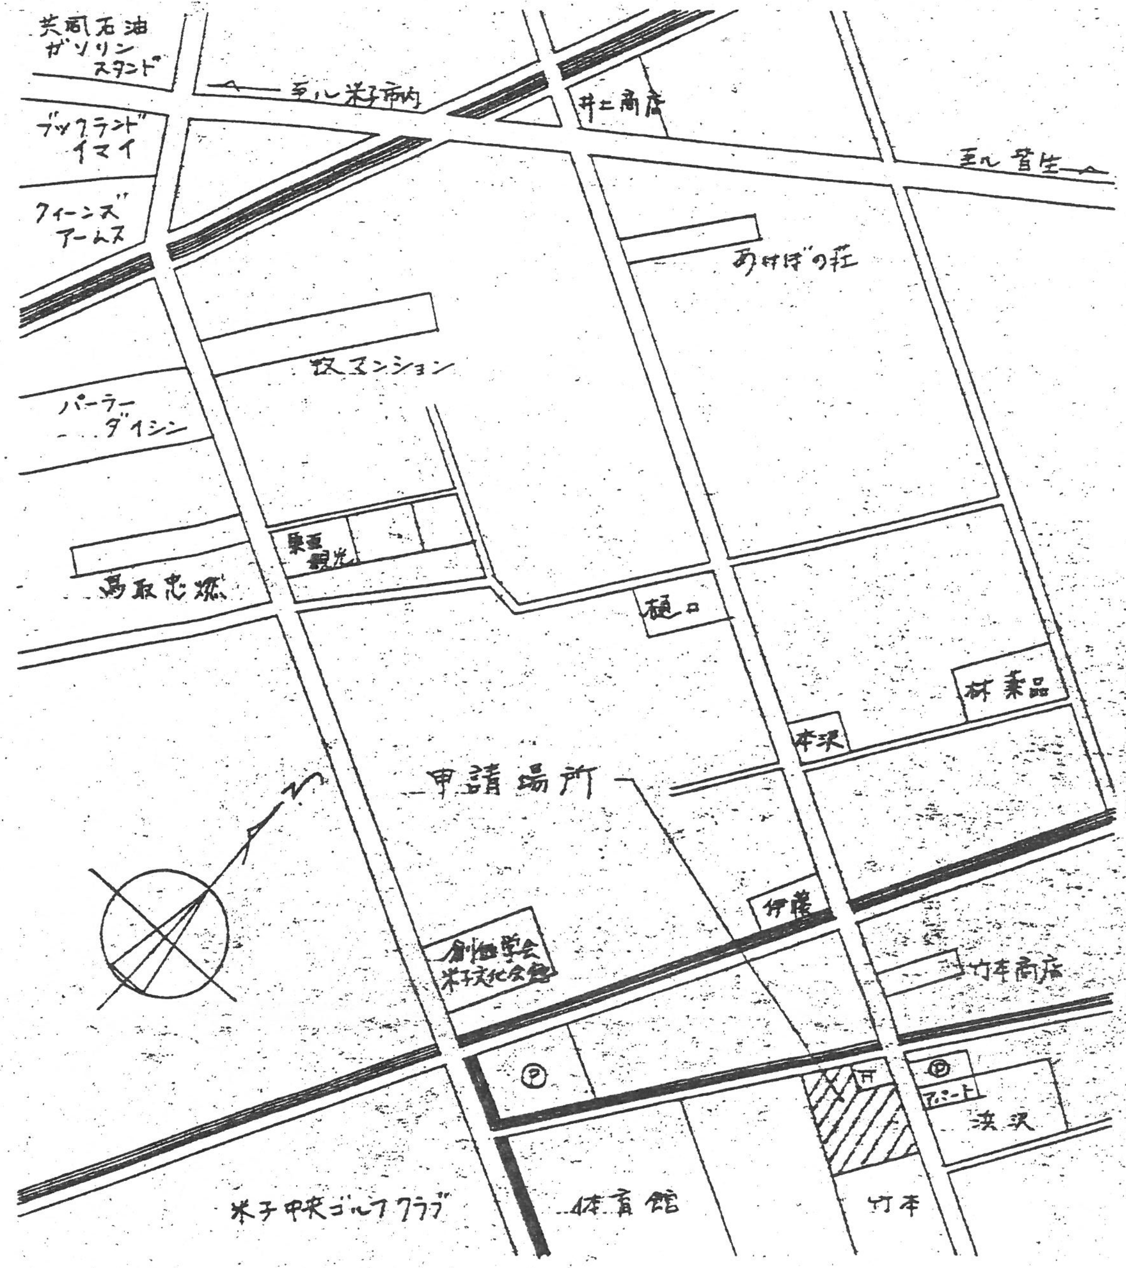
共同石油 ガソリンスタンド
至ル米子市内
井上商店
ブックランド イマイ
至ル皆生
クィーンズ アームス
あけぼの荘
双マンション
パーラー ダイシン
東亜観光
鳥取忠燃
樋口
林業品
本沢
申請場所
伊藤
創価学会 米子文化会館
竹本商店
Ⓟ
Ⓟ
アパート
浜沢
米子中央ゴルフクラブ
体育館
竹本

敷地面積

6.51 × 29.20 = 190.092
24.90 × 40.224 = 1001.5776
29.57 × 50.15 = 1,482.9355
17.25 × 37.35 = 644.2875
計) 3,318.8926
3,318.8926 ÷ 2 = 1,659.4463
1,659.45㎡

HECK	DRAW	TITLE	SCALE	DATE	図面NO.	FILE NO.
		(仮称) コーポ浜沢 新築工事				
	ヘK	NAME 土地利用計画図		H.5.3	一 /	