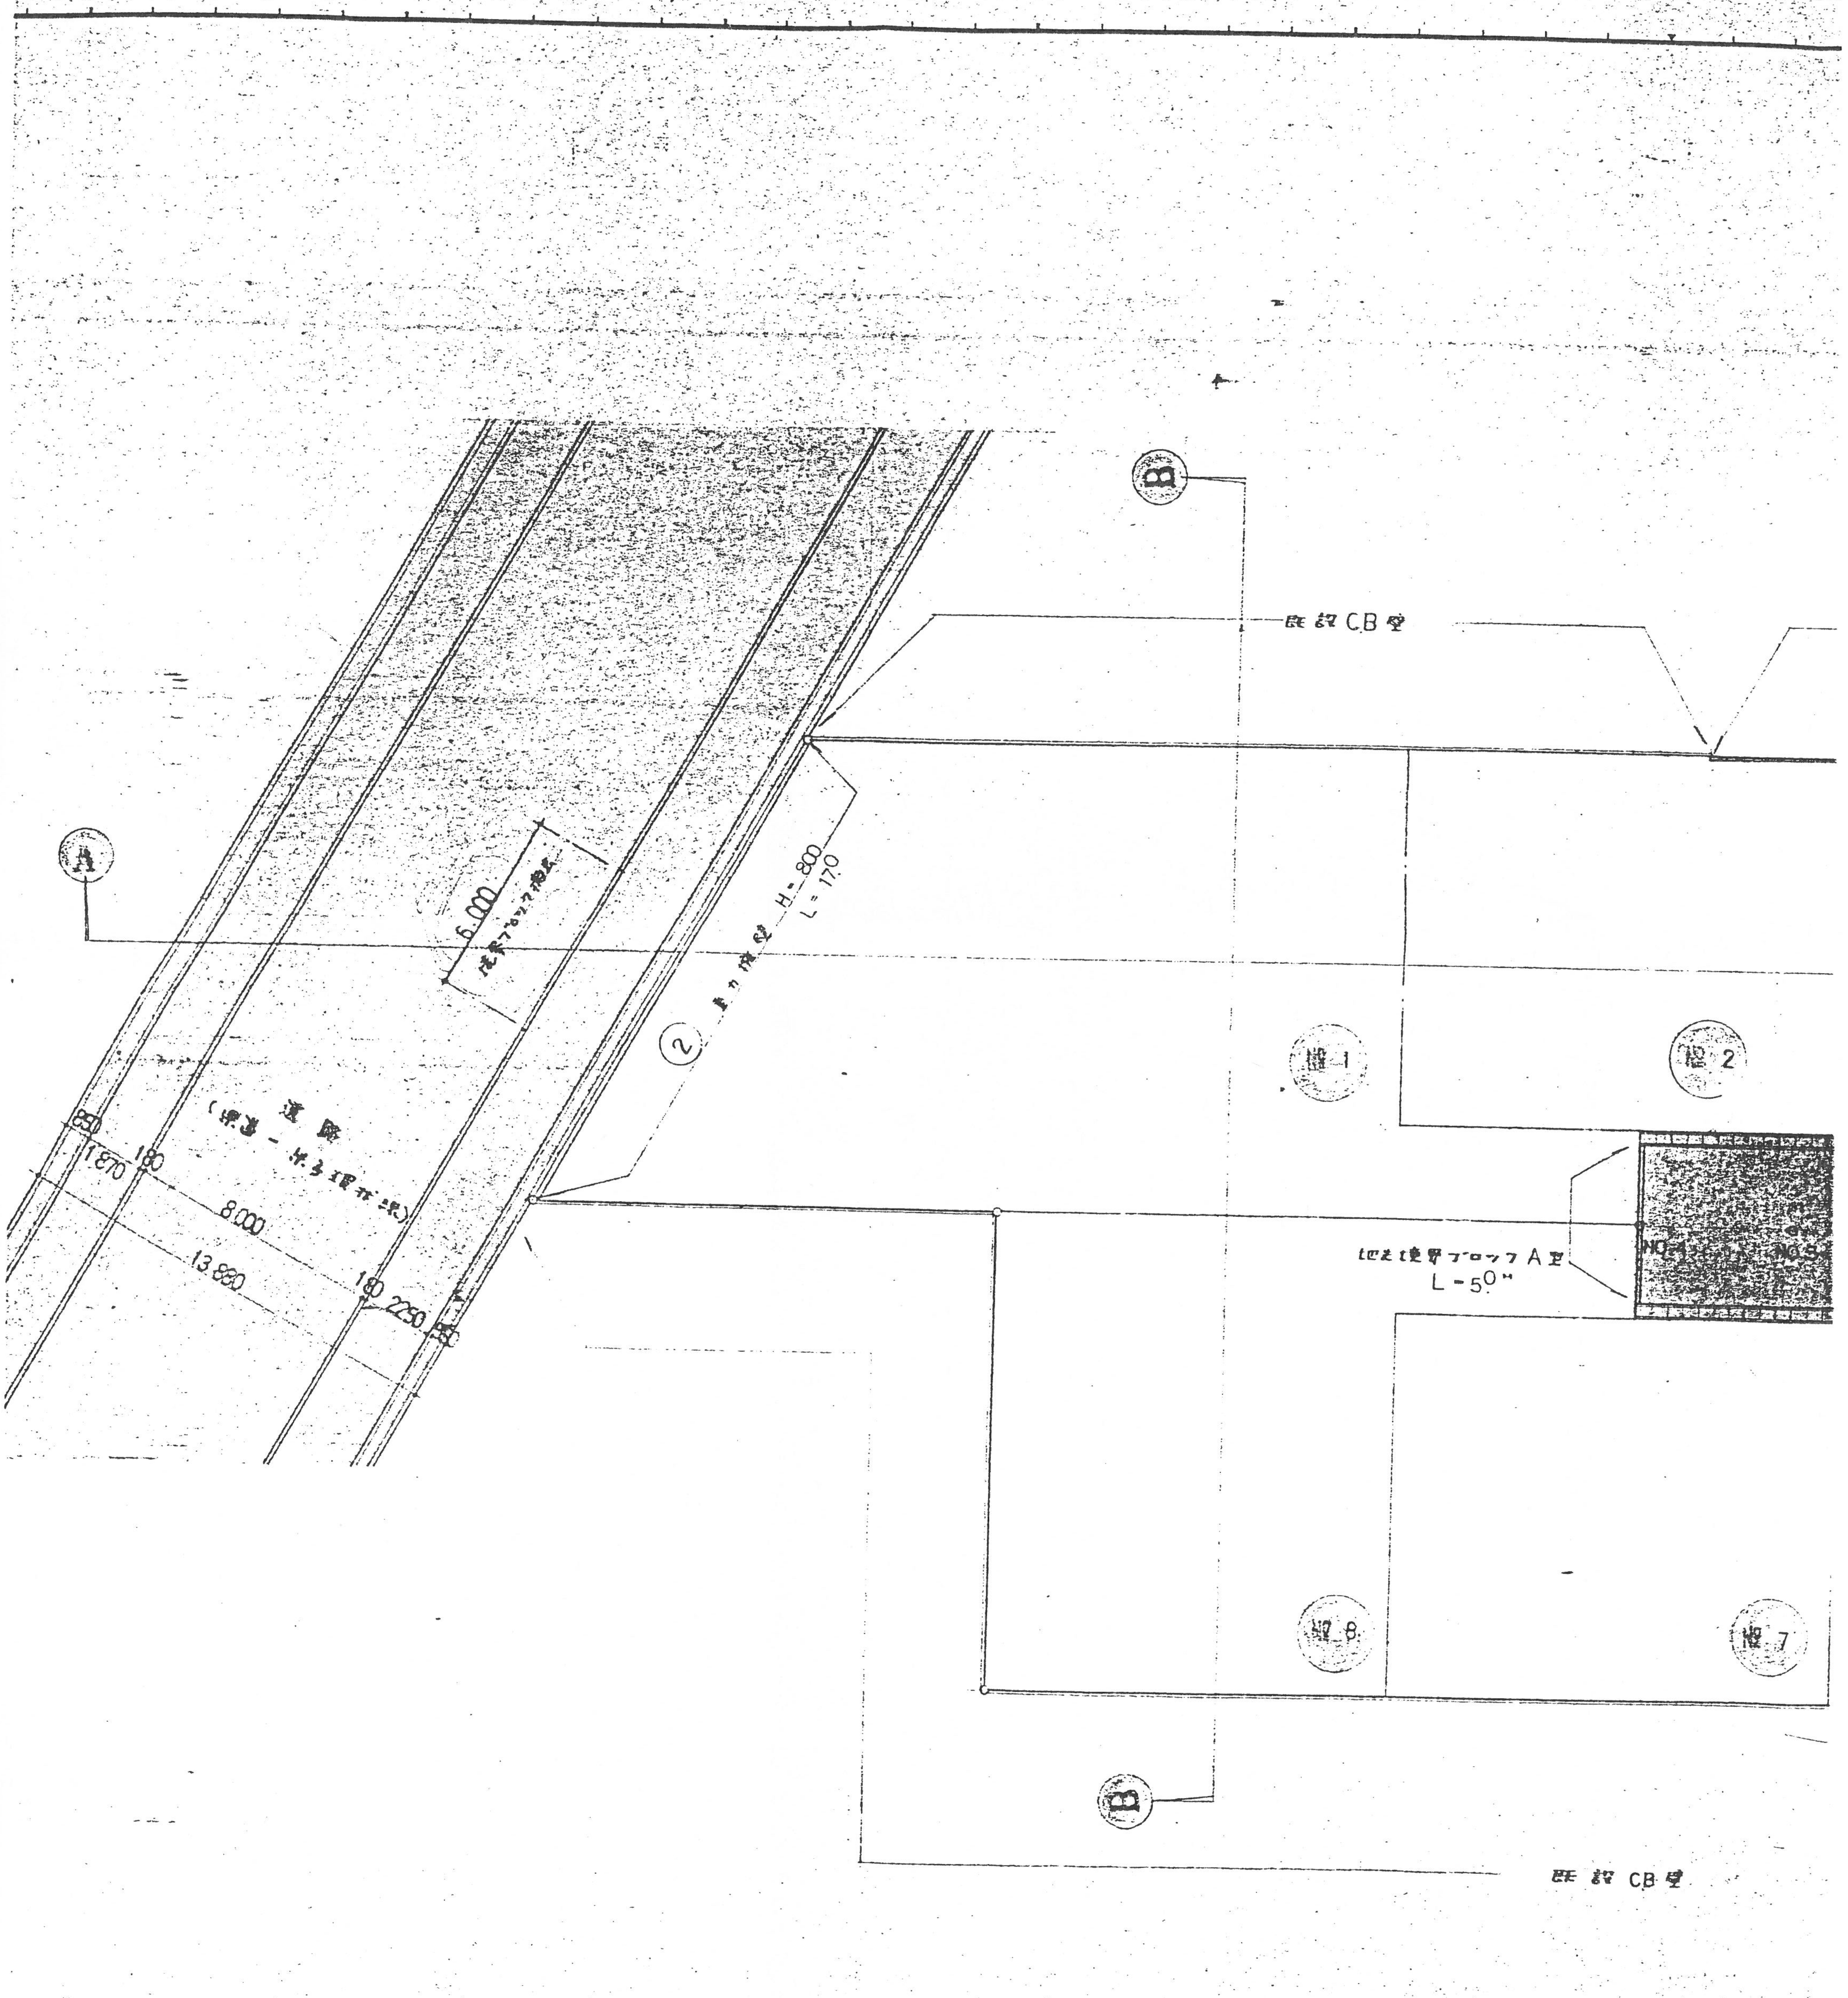

Ⓑ
既設CB壁
Ⓐ
6.000
2 H=800
L=170
道路
880
1870
180
8.000
13.880
180
2250
80
擁1
擁2
擁8
擁7
地先境界ブロックA型
L=5.0m
NO.1
NO.5
Ⓑ
既設CB壁

面積算
宅地
道路
合計

2級建築士事務所 鳥取県知事登録第1702号
山野学建築設計工作室

2級建築士登録第2228号
山 野

設計年