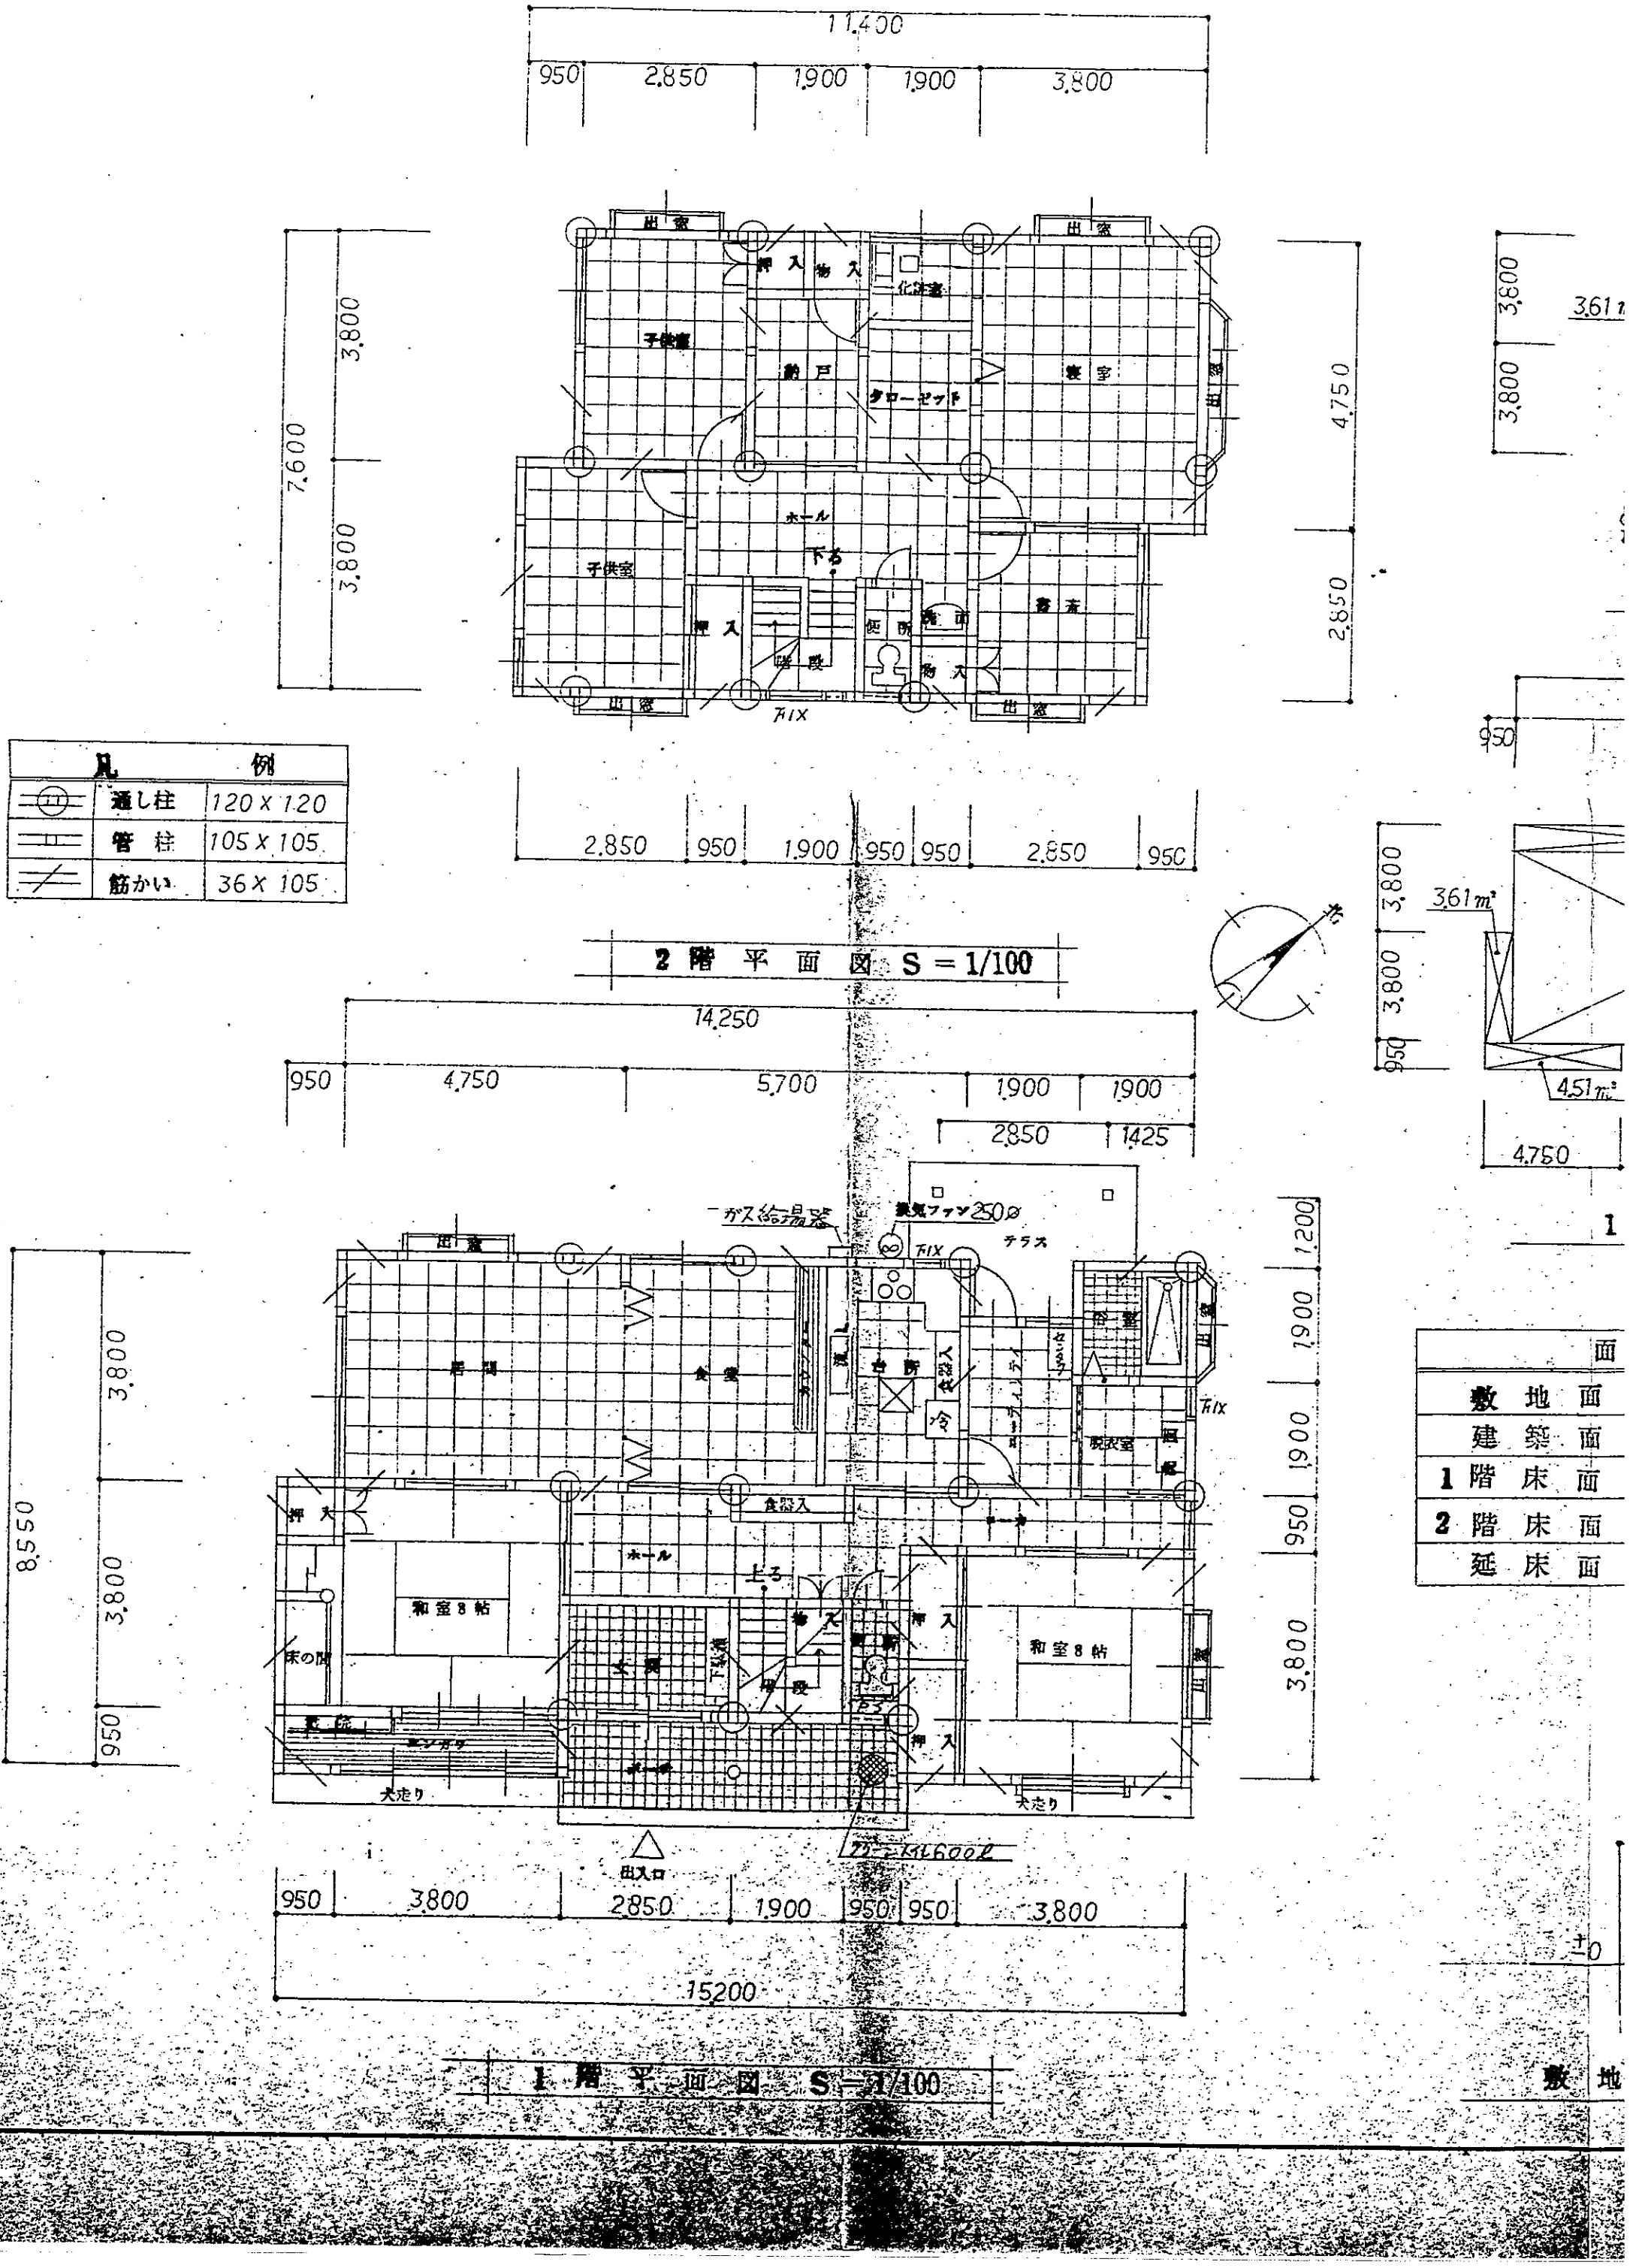

凡	例	
	通し柱	120 x 120
	管 柱	105 x 105
	筋かい	36 x 105

2 階 平 面 図 S = 1/100

1 階 平 面 図 S = 1/100

	面
	敷 地 面
	建 築 面
1	階 床 面
2	階 床 面
	延 床 面

敷 地