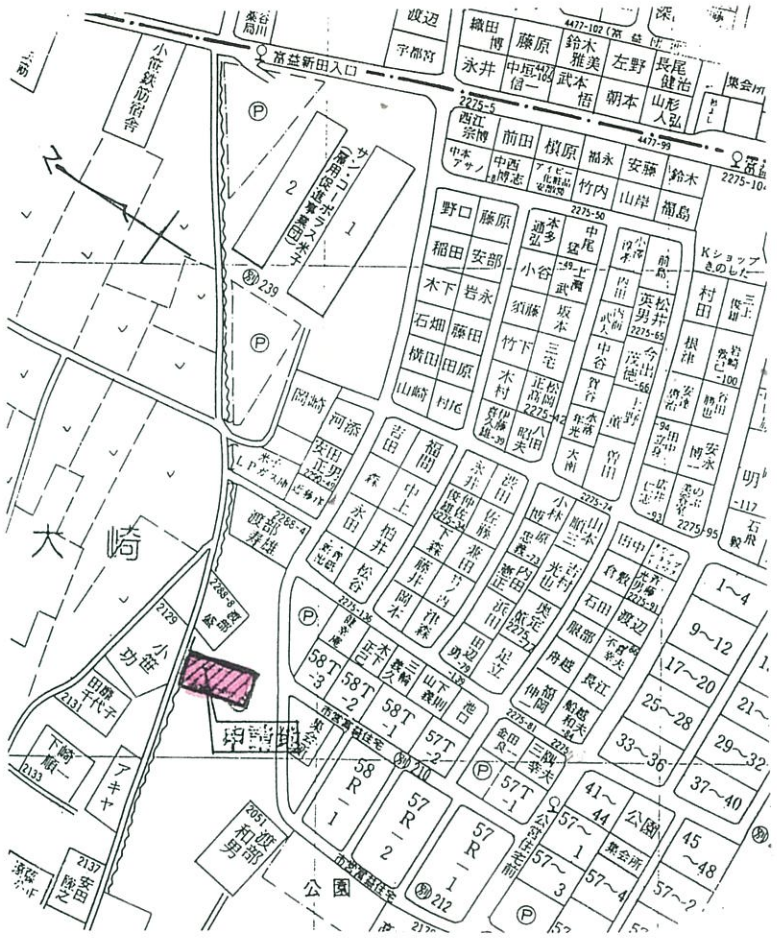

見取図

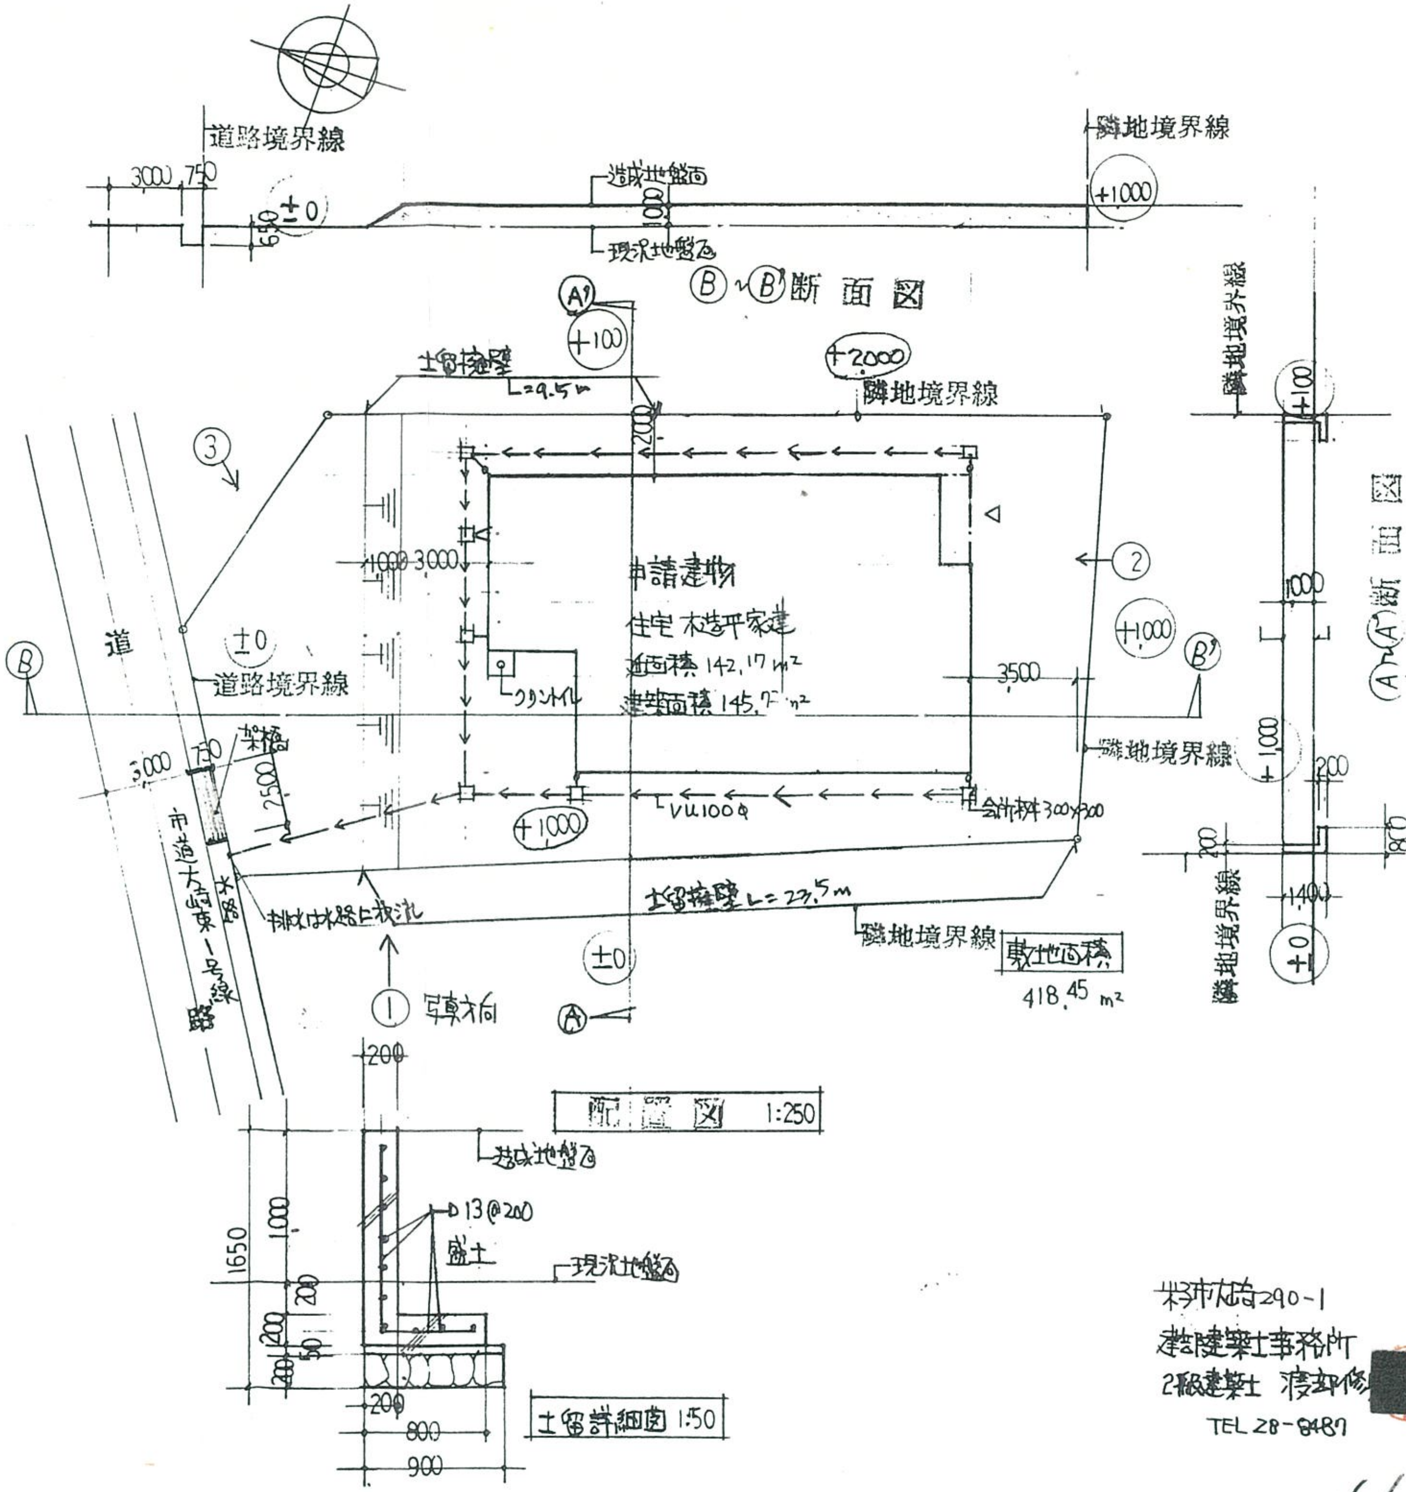

米子市大崎290-1
建陸建築士事務所
2級建築士 渡部修[redacted]
TEL 28-8487

460