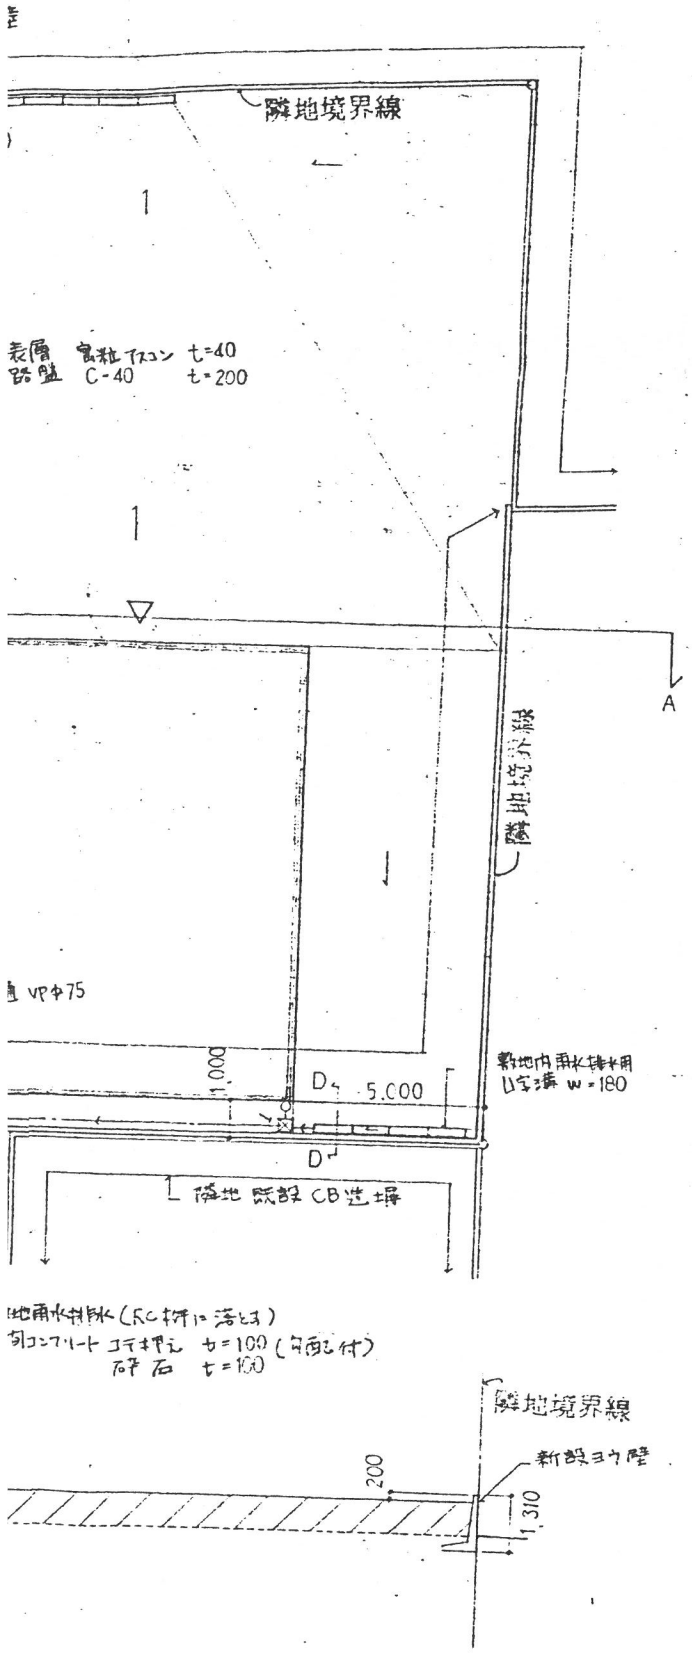

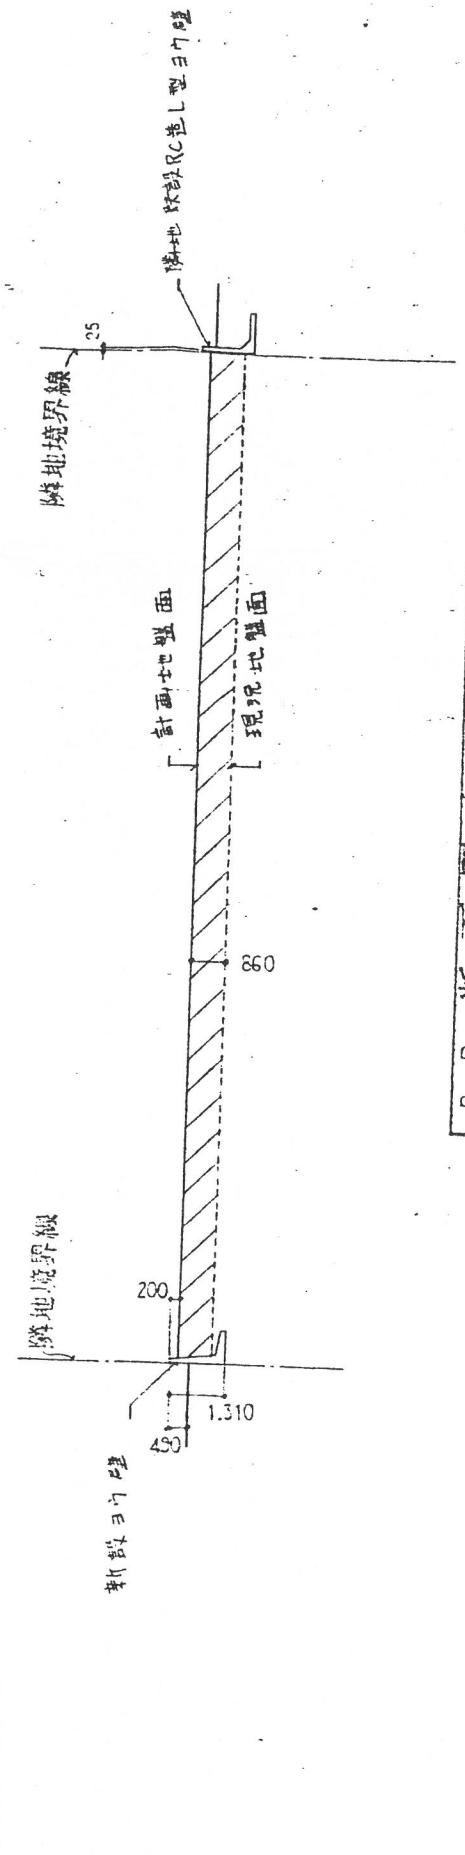

B～B 断面図 S=1:200

断面図 S=1:200

R	SCALE	DATE		NO
	S=1:200	H. 5. 2.	ヨミカ設計(有)	—

鳥取県米子市米原 [illegible] 番地
TEL 0859—22—7580 FAX 33—2065
一級建築士事務所鳥取県知事登録第 2-730号
一級建築士建設大臣登録第128377号 田宮信明