


00+00 断面図 1:100

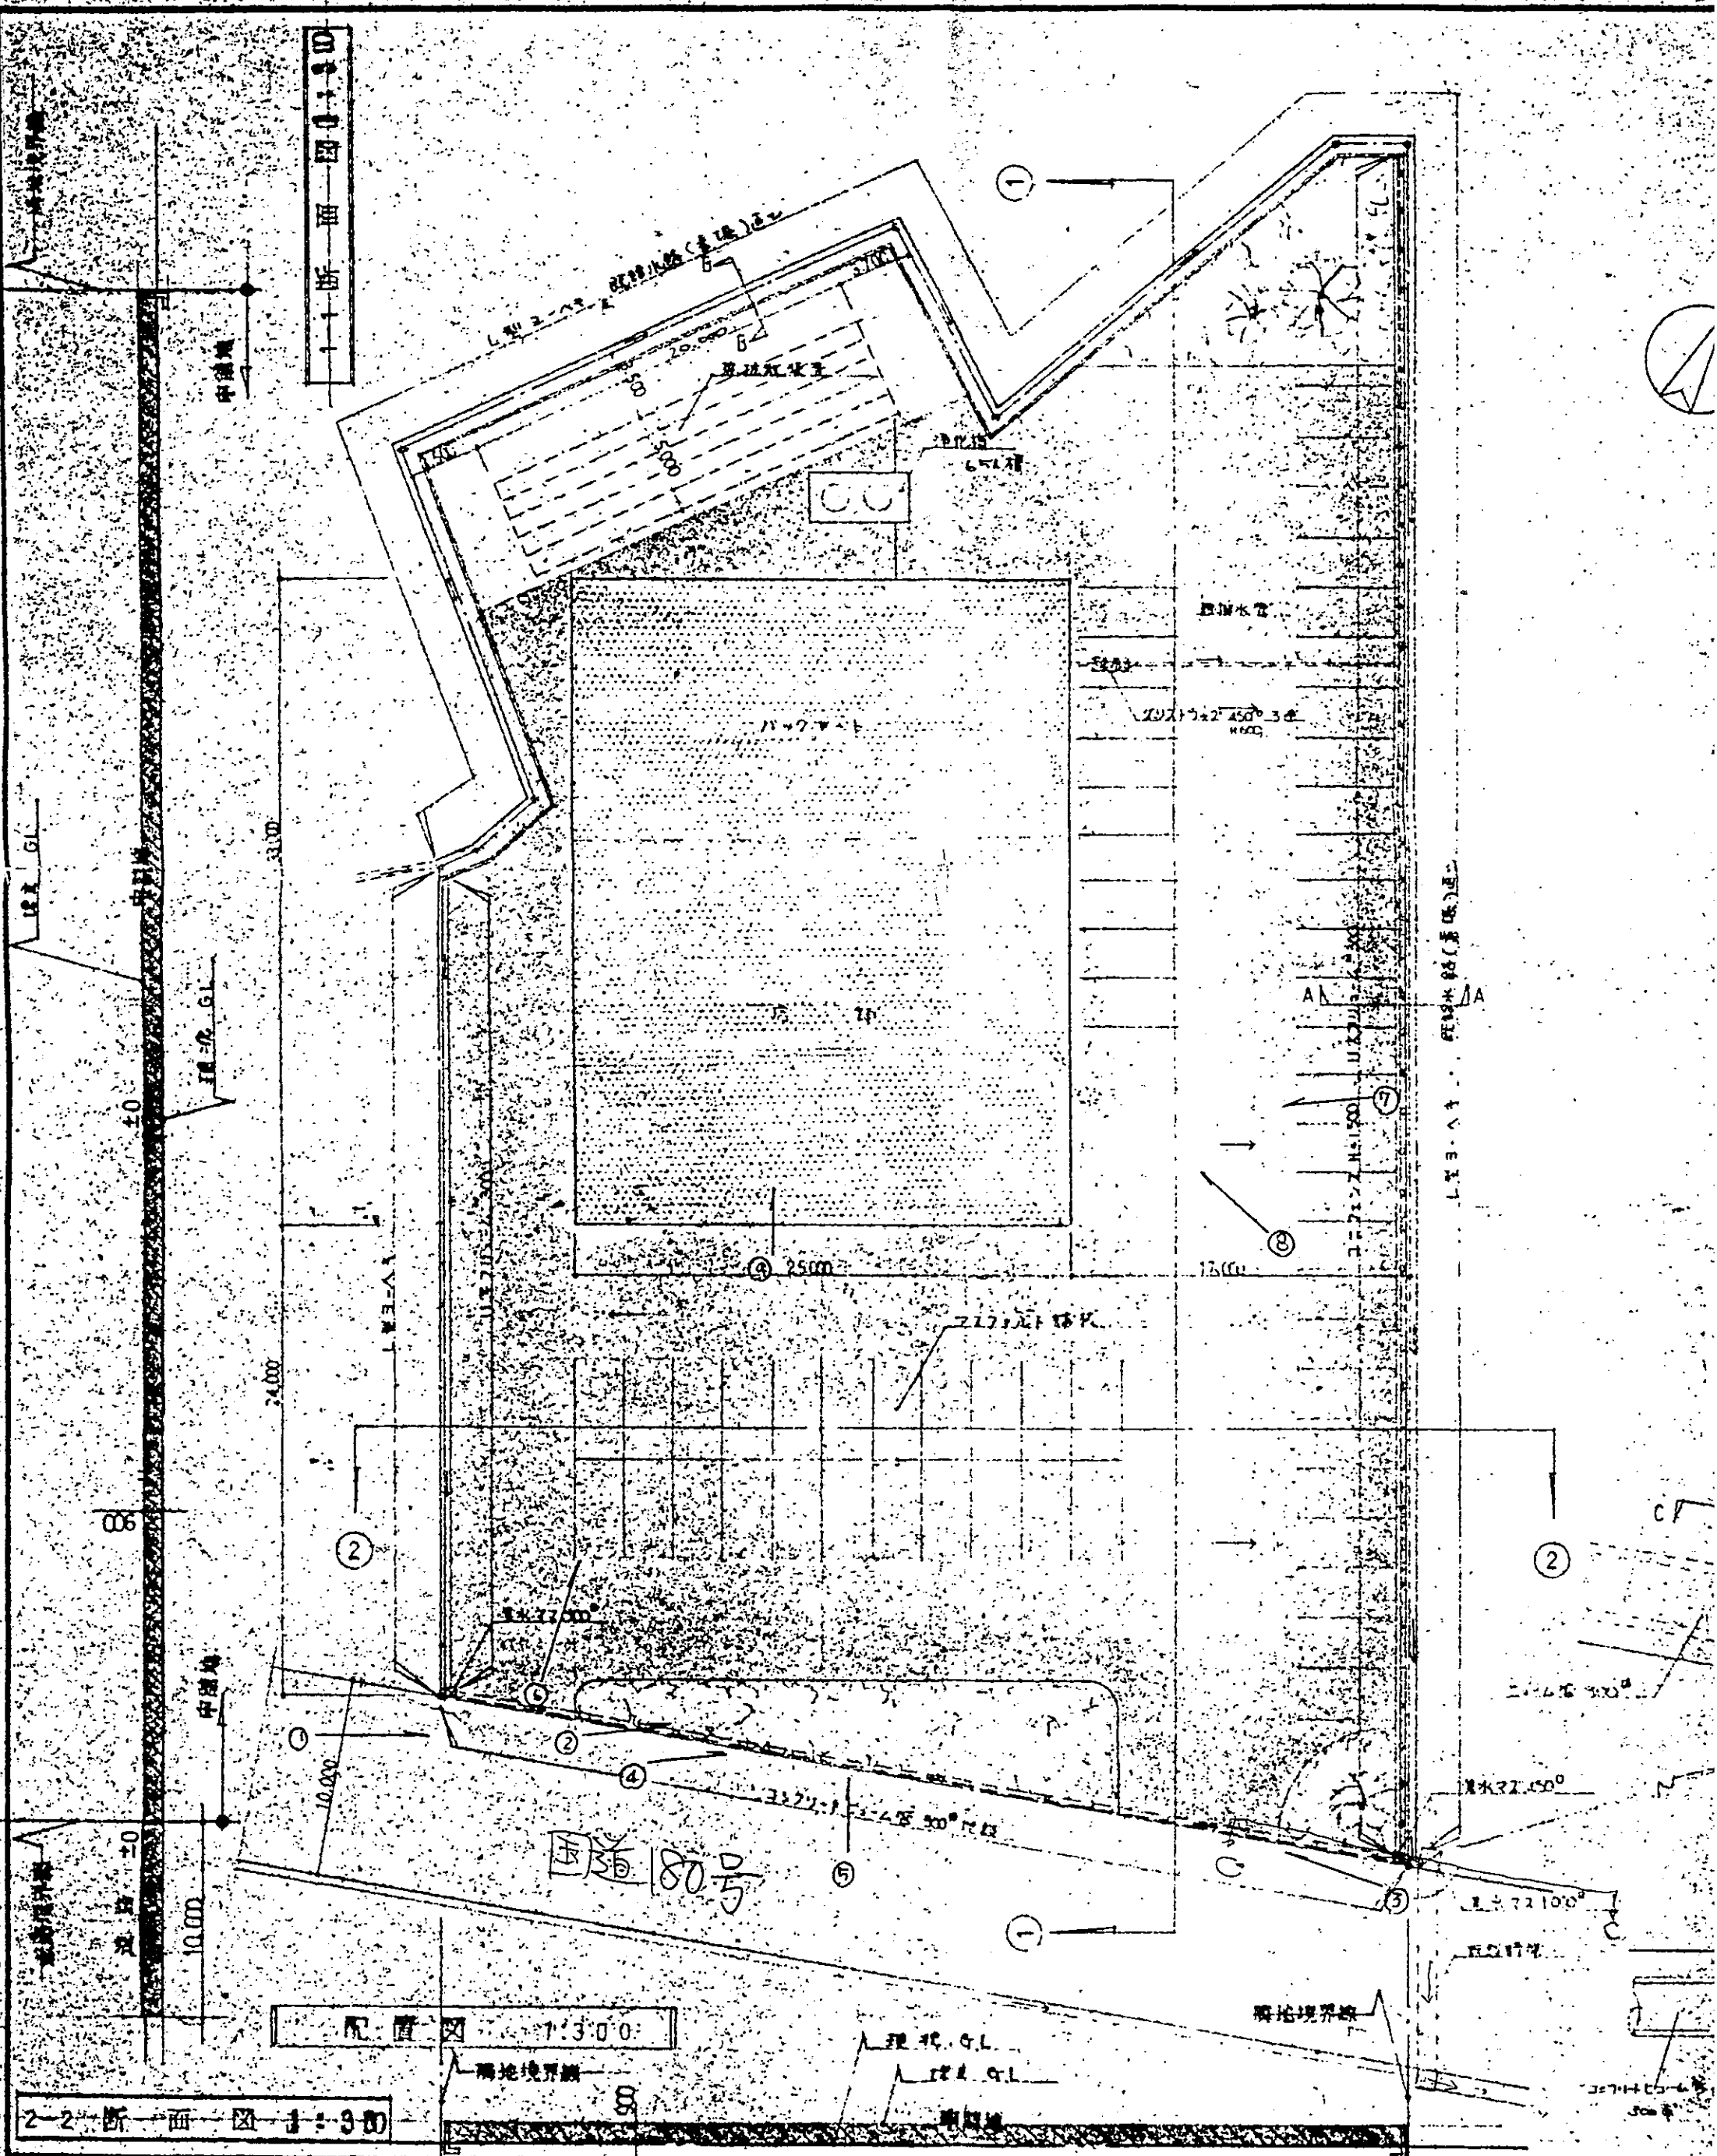

配置図 1:300

2-2 断面図 1:300