
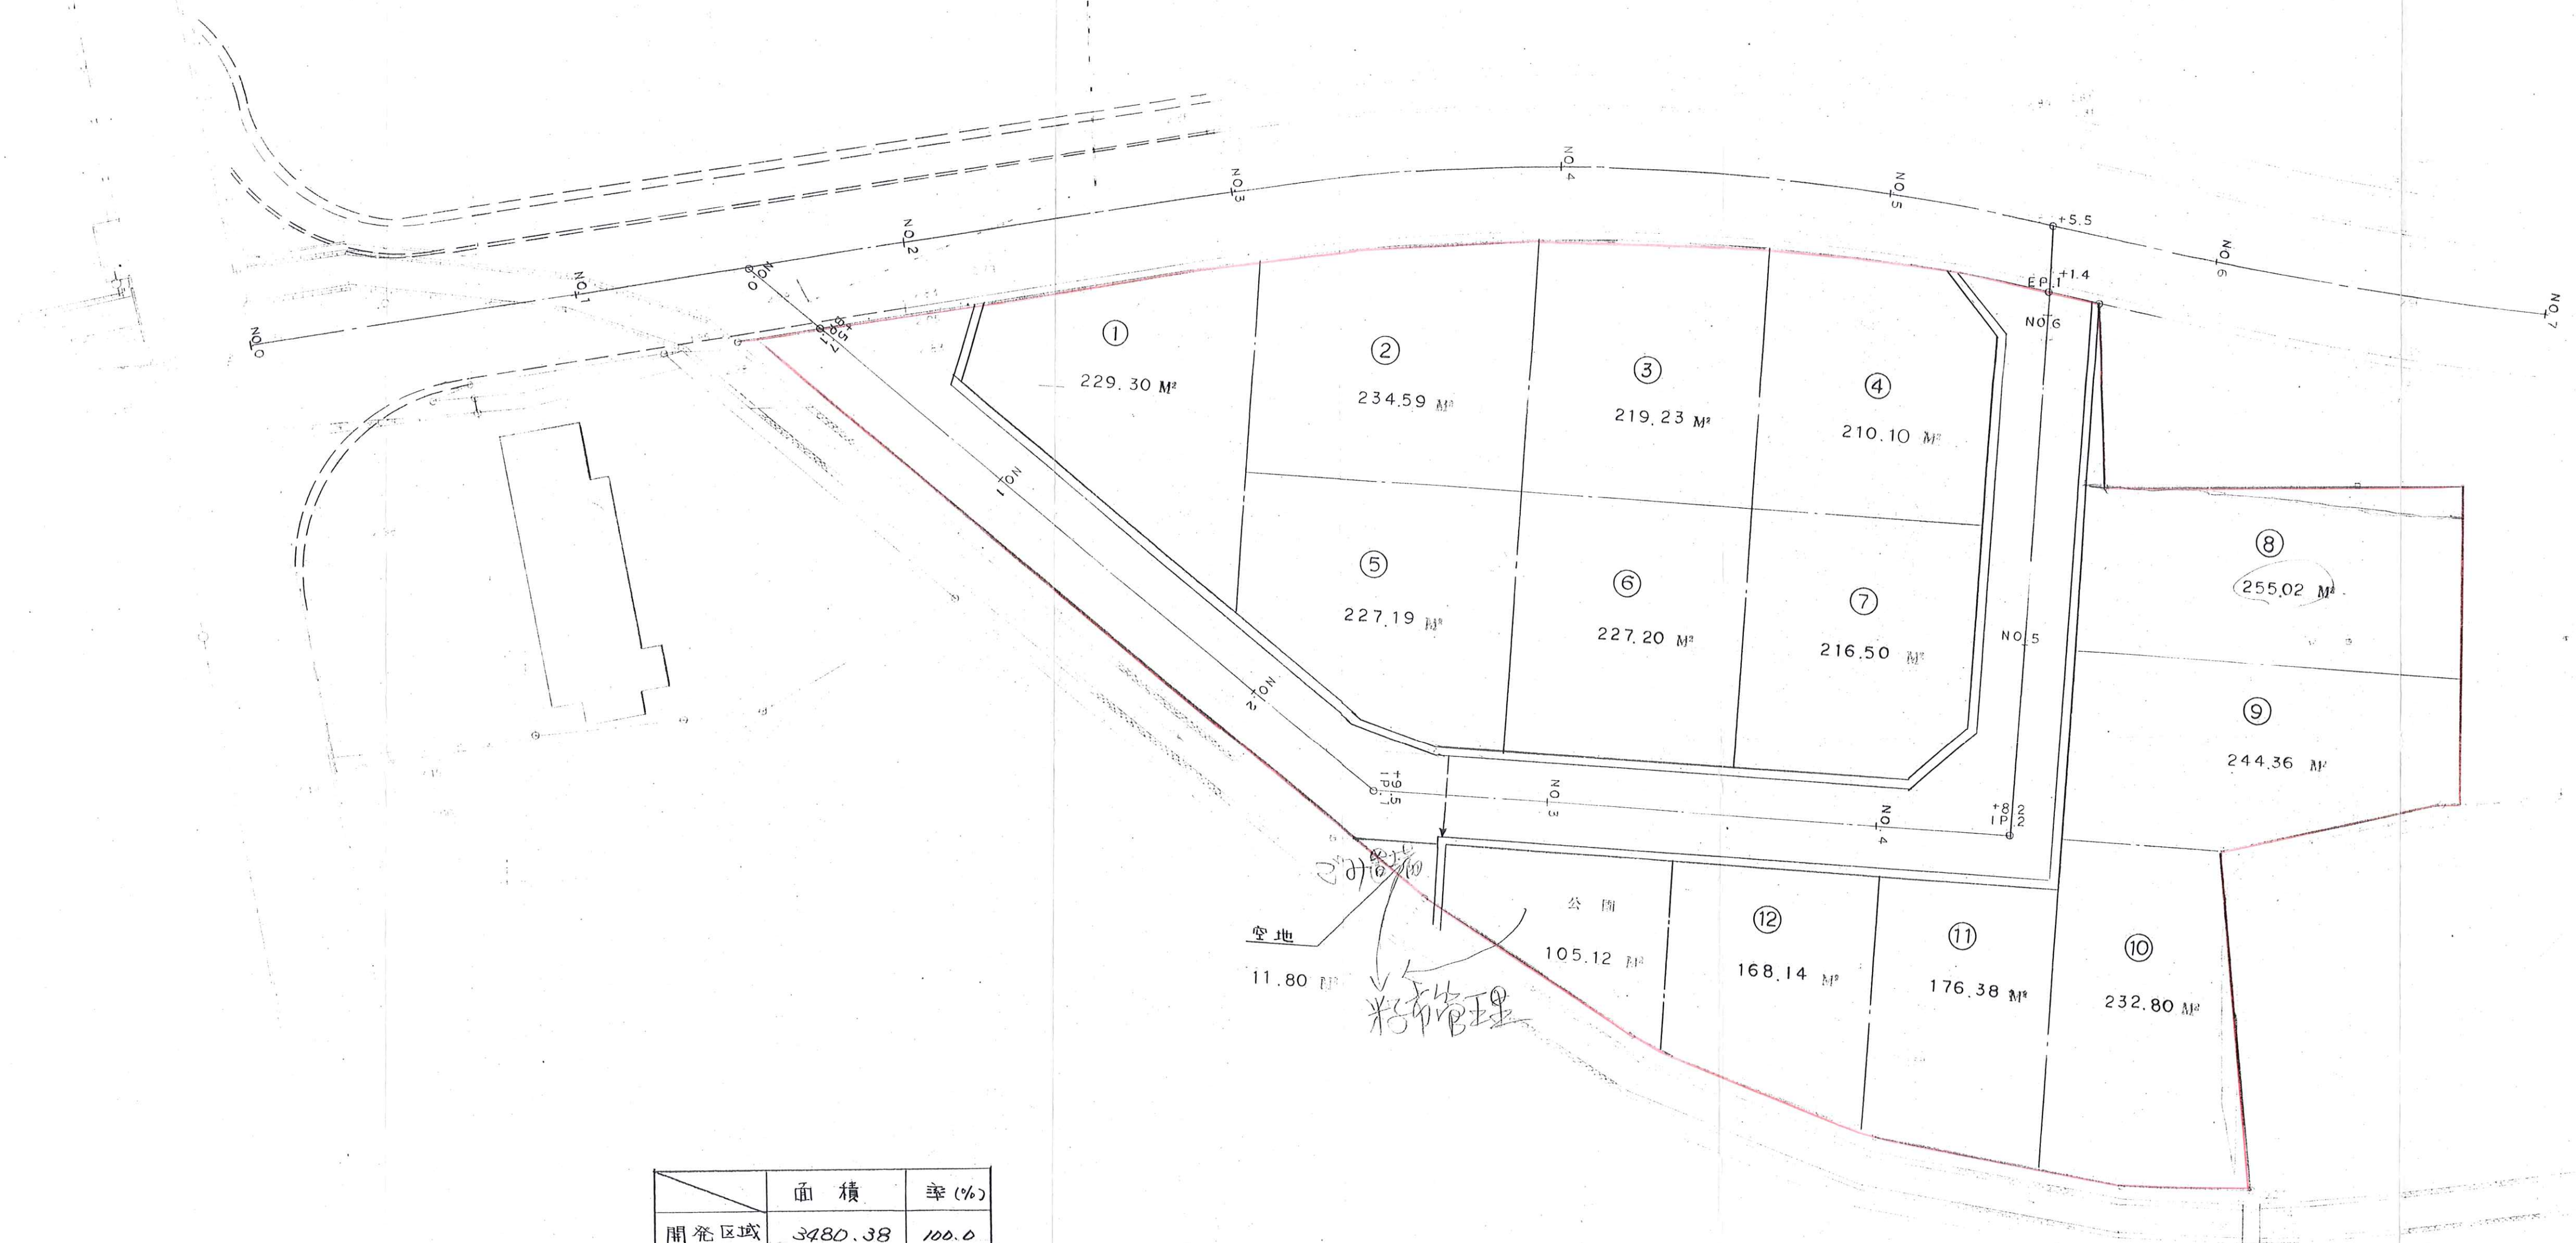


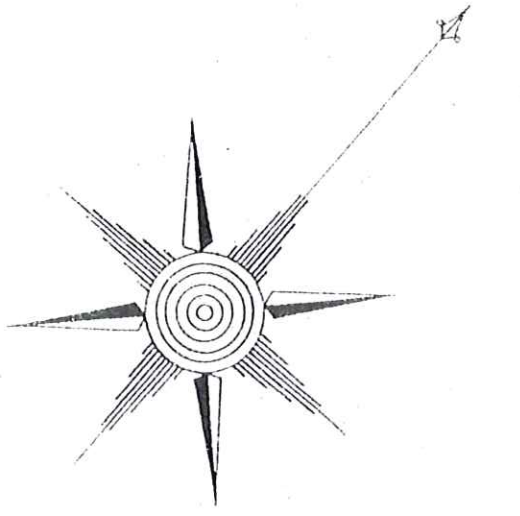

	面積	率(%)
開発区域	3480.38	100.0
宅地	2840.81	75.9
道路	722.36	20.8
公園	105.12	3.0
空地	12.09	0.3

事業名	開発行為		
図名	土地利用計画図		
位置	米子市和田町字濱田地内		
縮尺	1:250	図番	5
有限会社 浜口 設計			

431