


土地利用計画平面図 S = 1 / 500

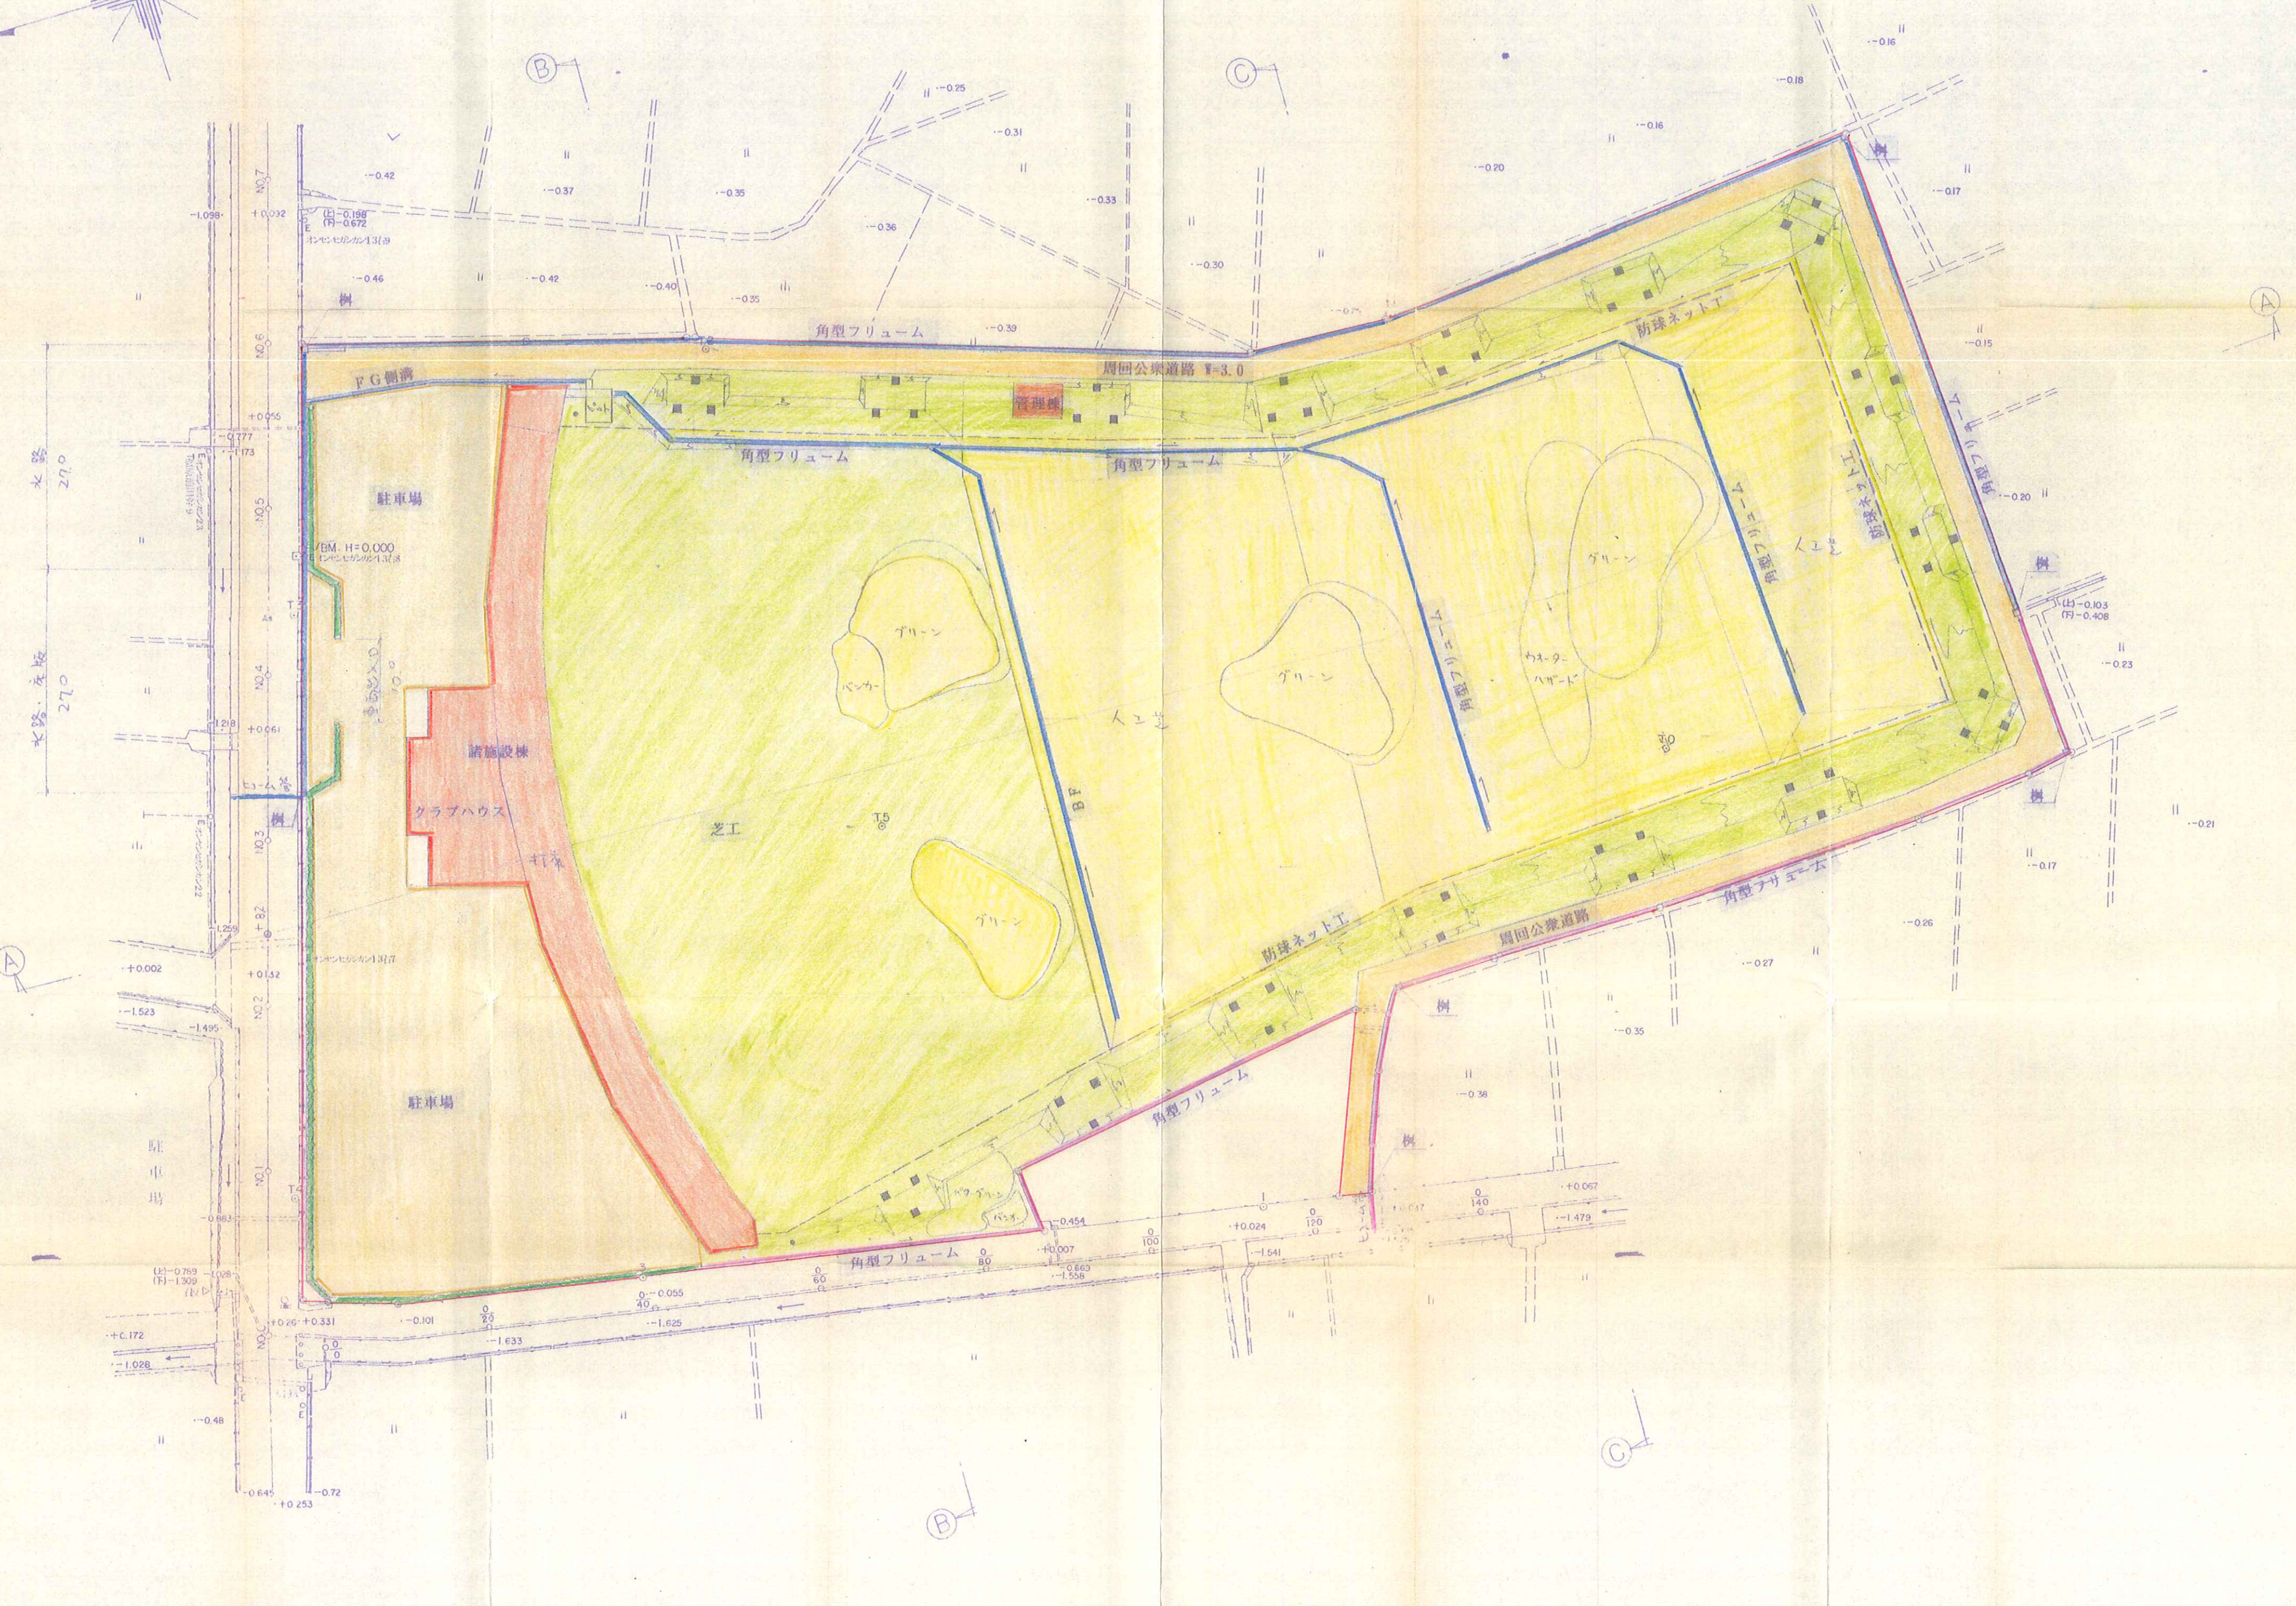

凡 例	
	計画区域
	諸施設棟
	駐車場
	用・排水路
	周囲公衆道路
	防球ネット工
	芝 工
	人工芝
	植 栽

446

米子中央ゴルフ倶楽部 新設工事					
図 種	土地利用計画図 図(其の)				
縮 尺	S = 1:500				
図面番号	全 15 葉の内 ⑤				
設計年月	当 年	第1回変更	第2回変更	第3回変更	第4回変更
製 所	製 所	製 所	製 所	製 所	製 所
製 所	製 所	製 所	製 所	製 所	製 所
測量会社名	測量会社名		設計会社名		
測量者名	測量者名		設計者名		