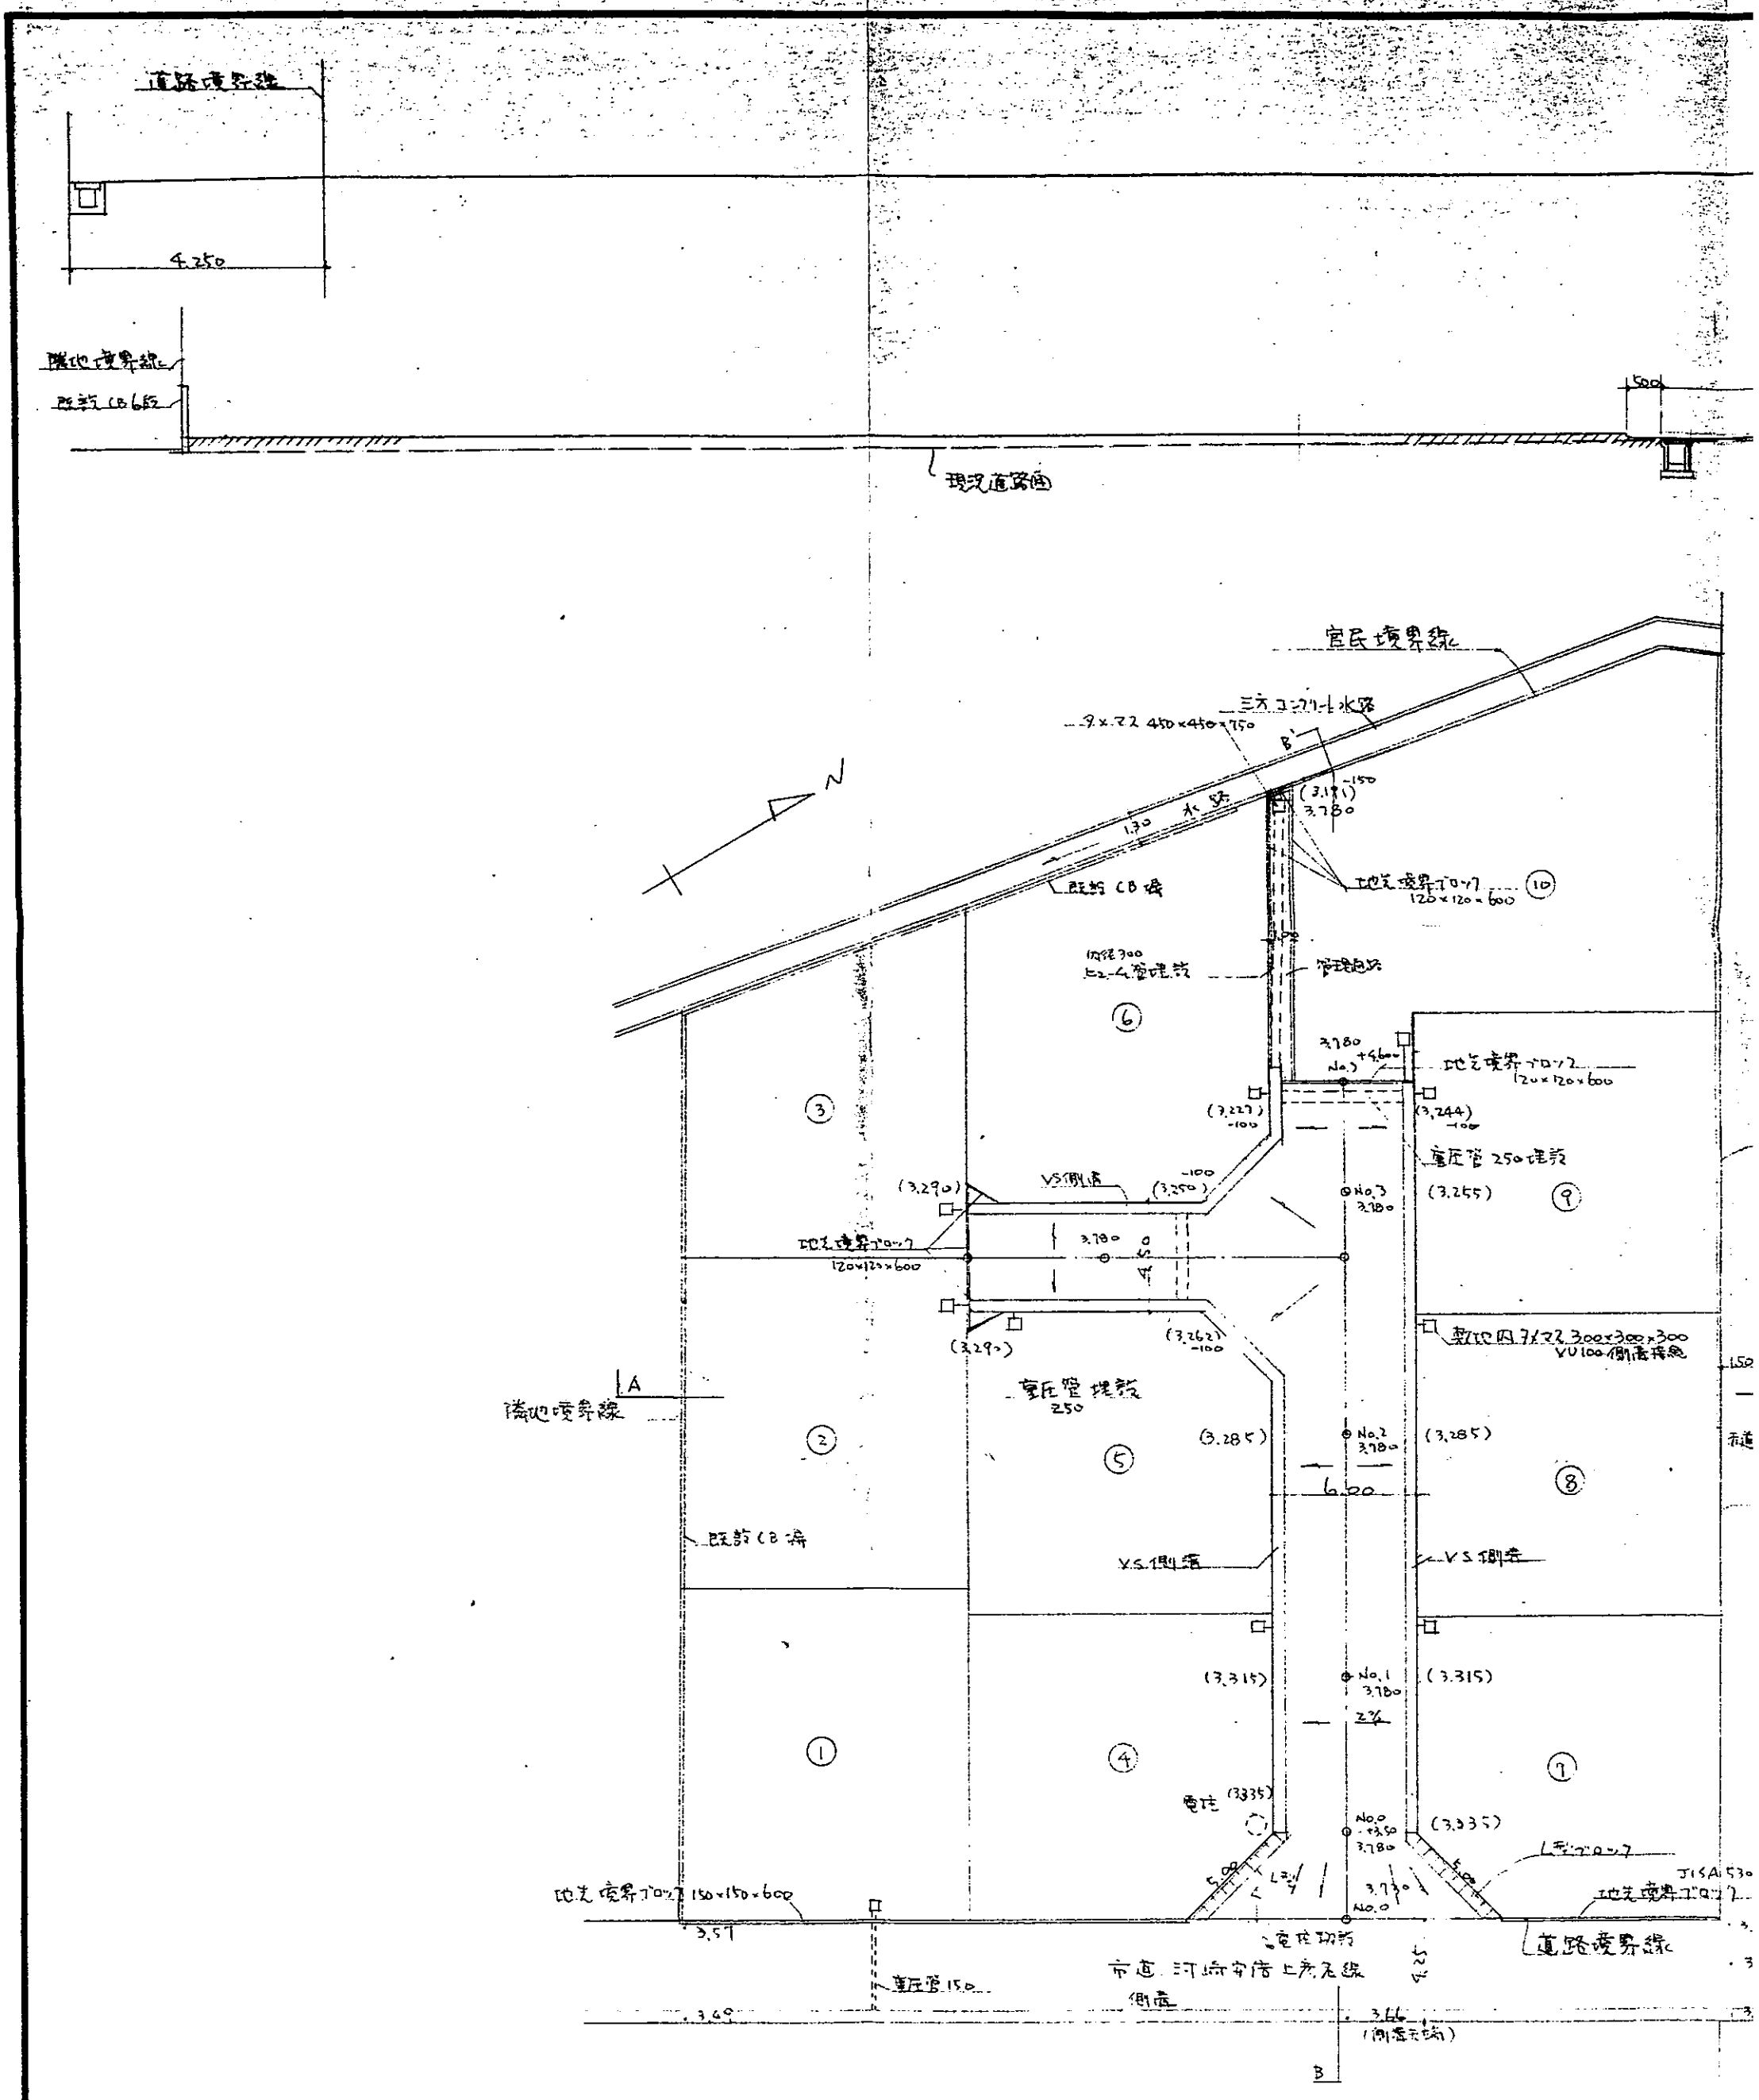

土地利用計画図 S=1/250

有限会社 板持建築設計事務所
〒683 米子市旗ヶ崎6丁目5番15号 TEL 0859(29)4963
一級建築士 第175840号
板持明彦
事務所登録 第274号

検図	担当	製図	日付
[redacted]			H3.4