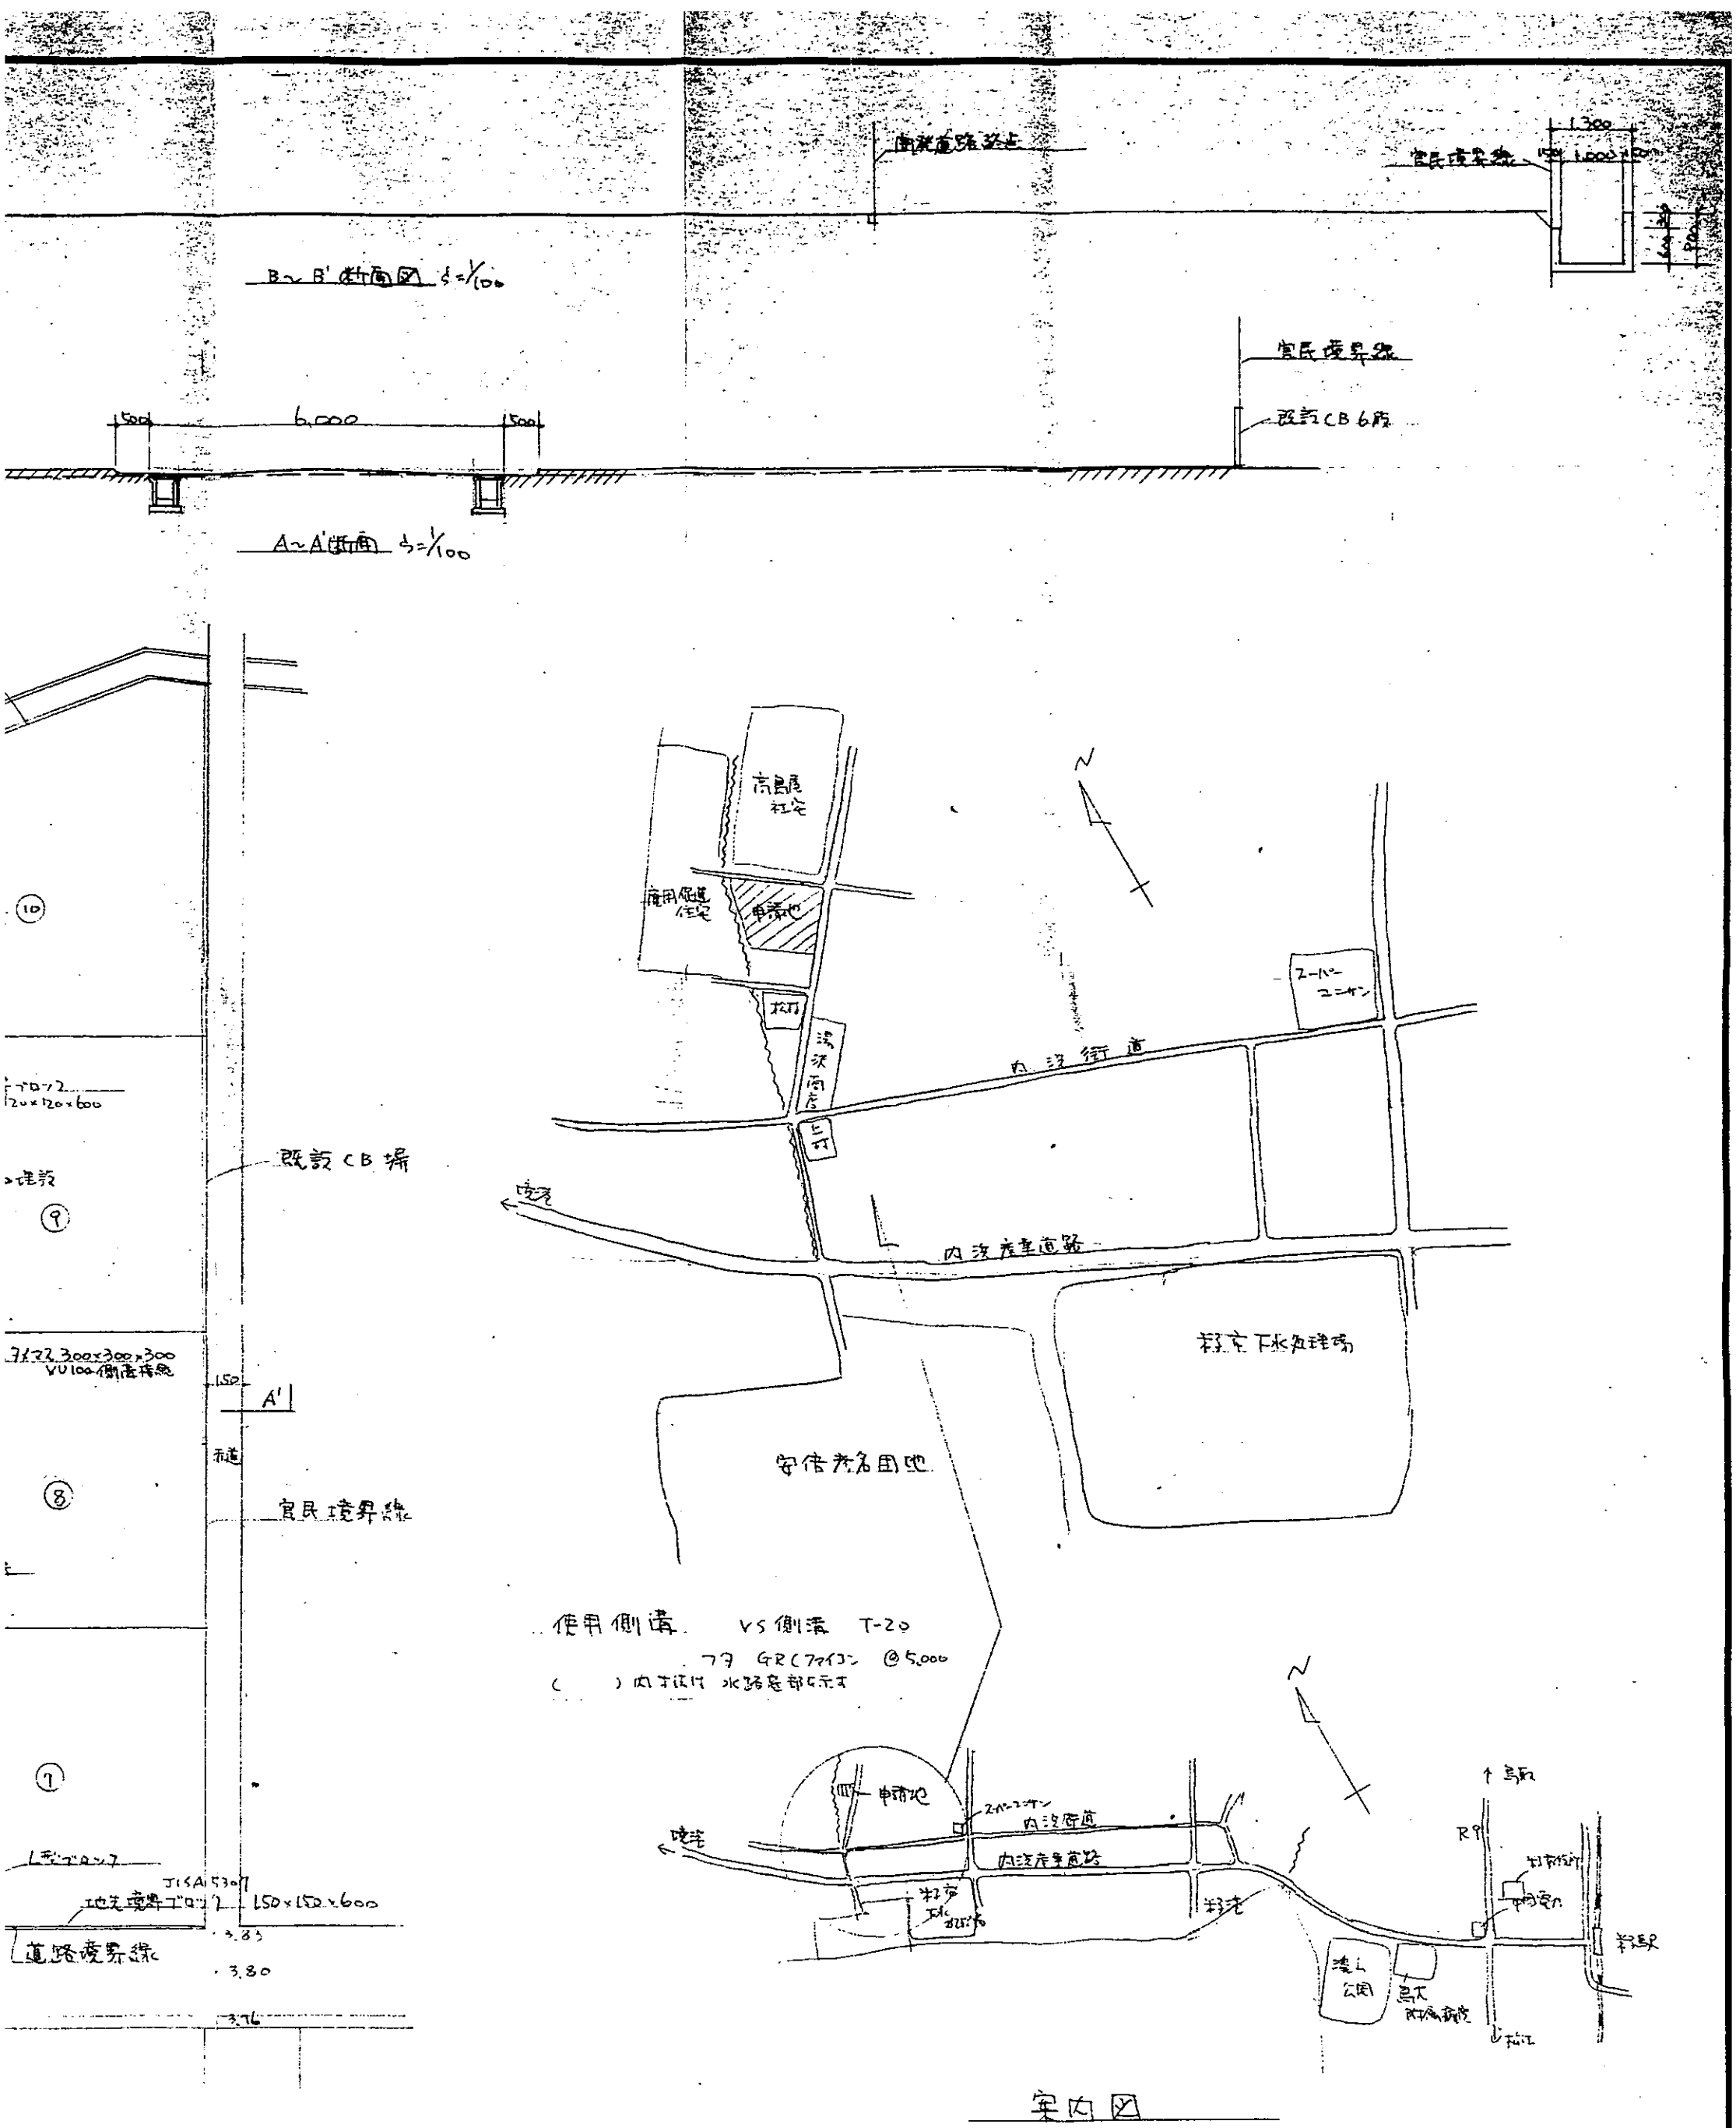

420

製図	日付	図面名称	縮尺	工事名	図面番号
	H3.4	土地利用計画図		仮称 安倍ニュードリームハイツ宅地造成工事	7/1