


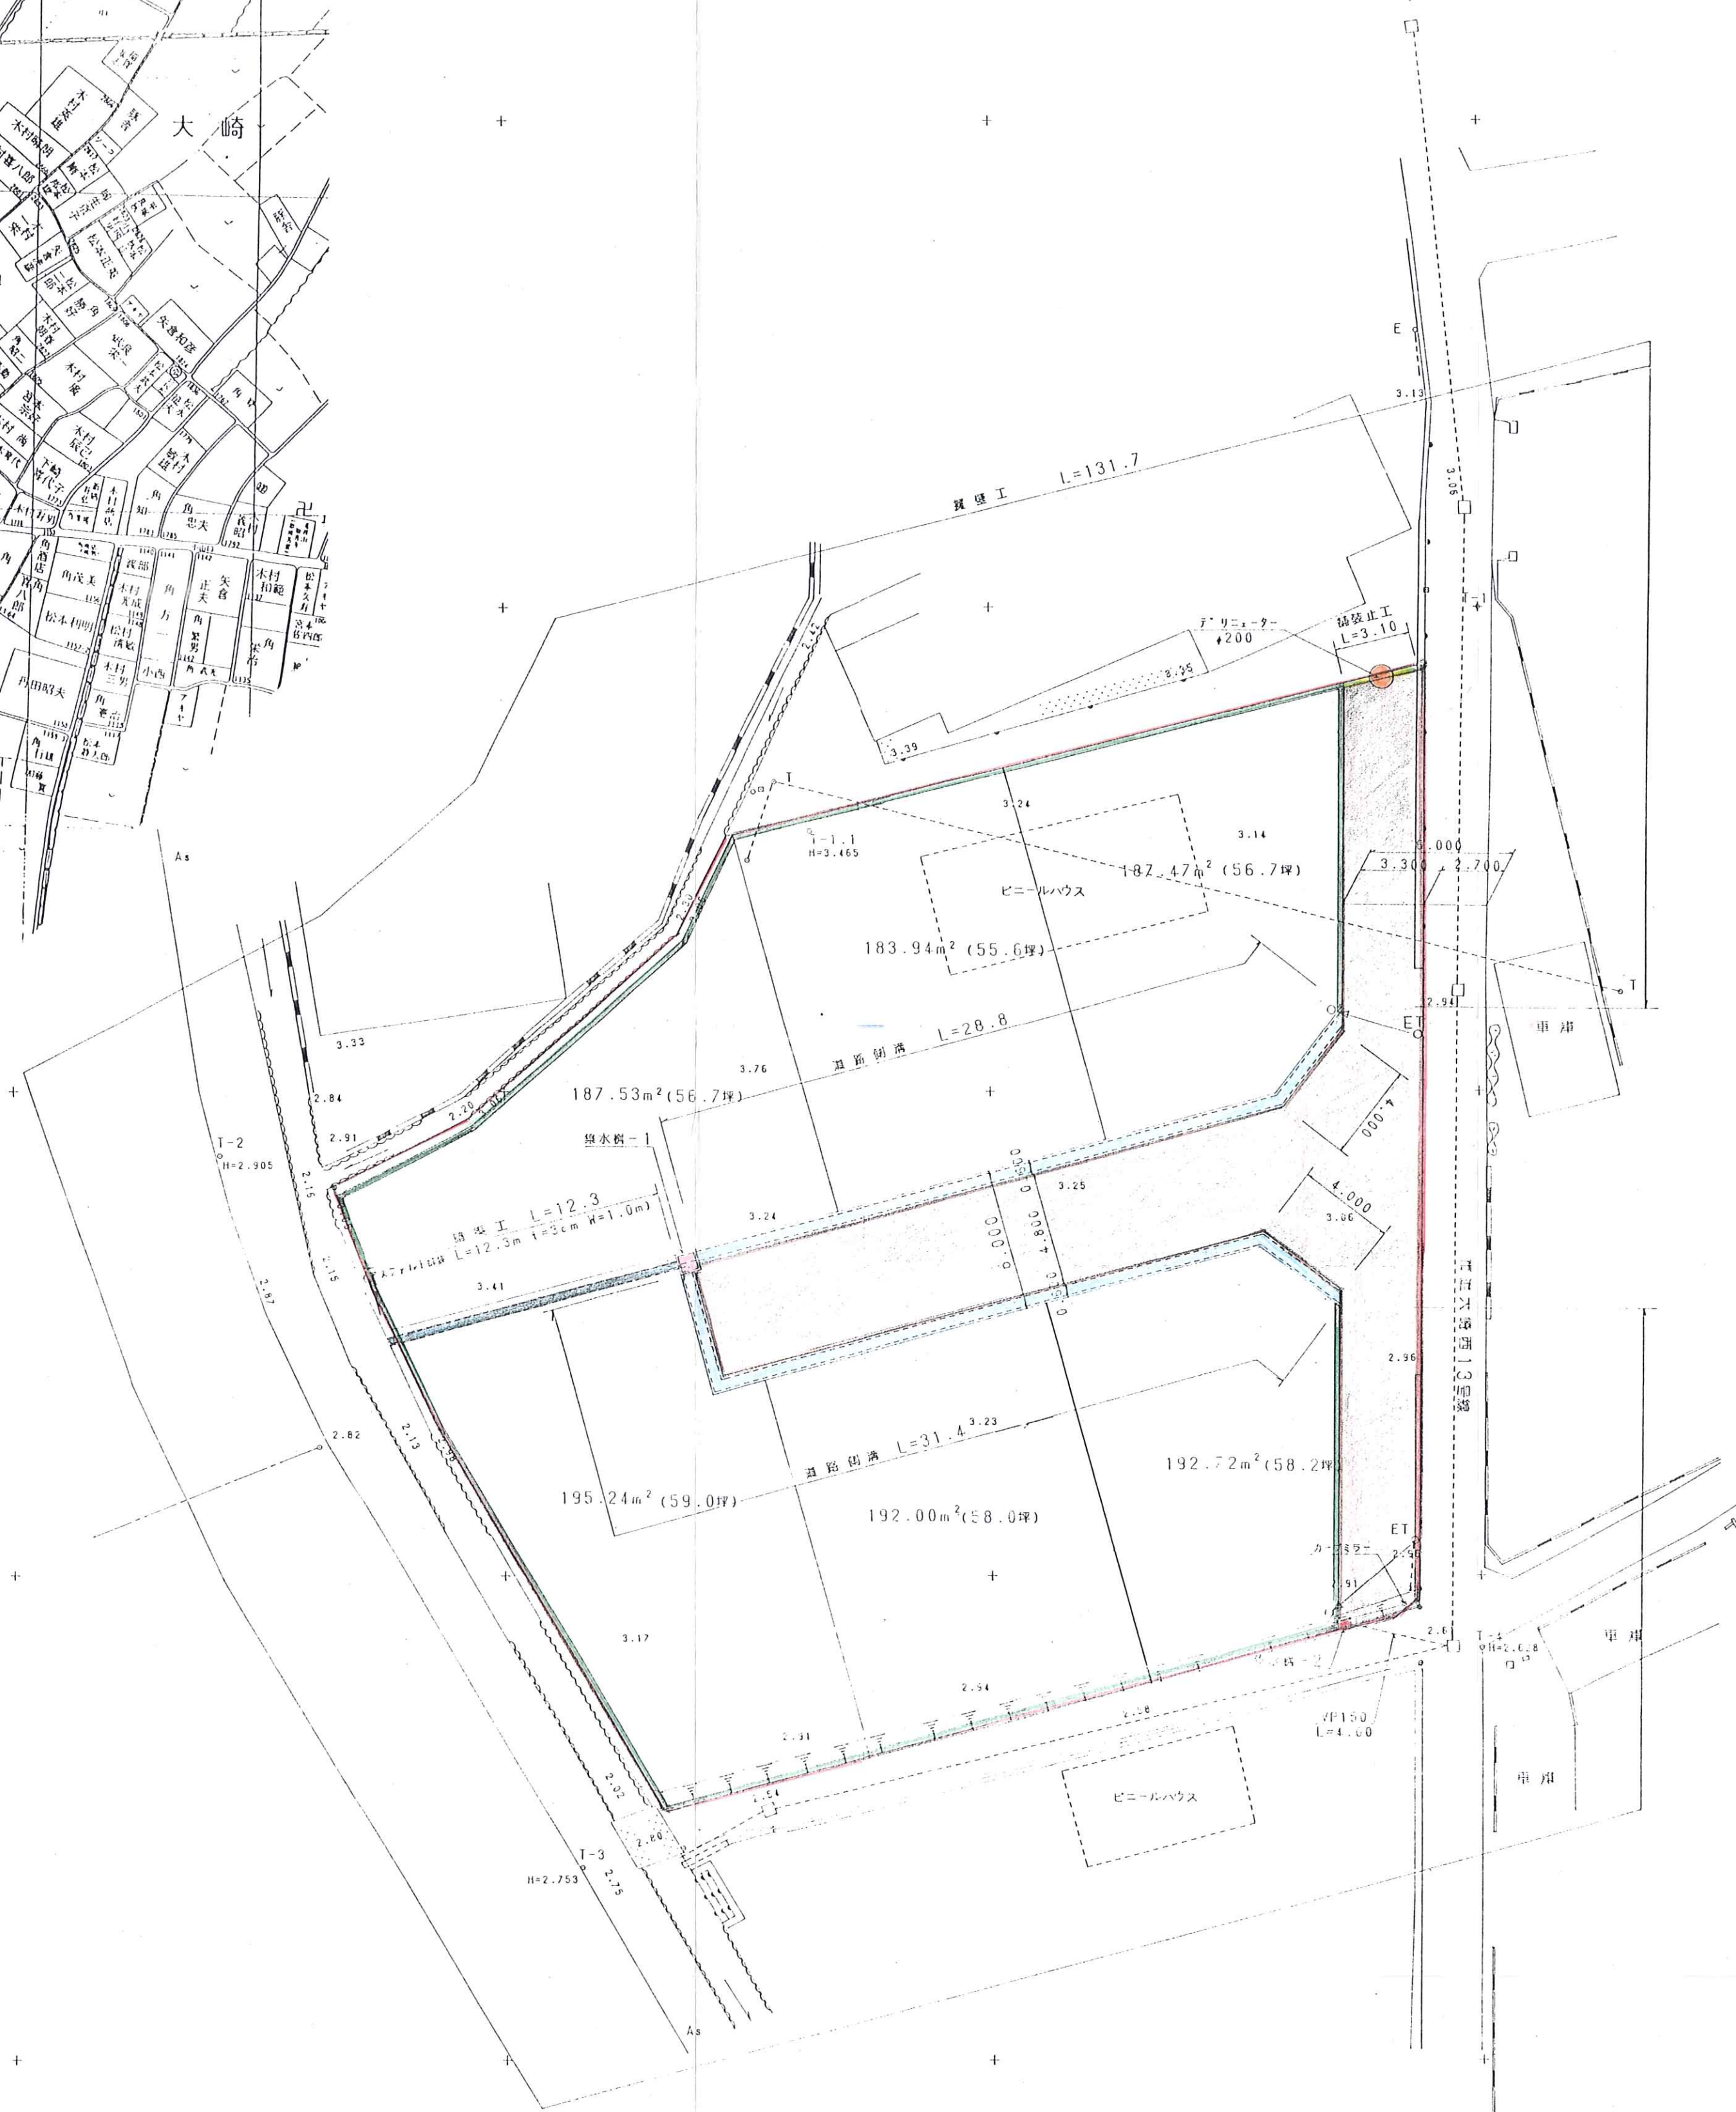

色別	名 称	単位	数 量
	開発全体面積	m ²	1,521
	道路舗装工	m ²	266
	道路側溝	m	60.2
	集水堀	箇所	2
	暗渠工	m	12.3
	擁壁工	m	131.7
	舗装止工	m	3.1
	テ・リ・エ・タ・(4200)	ヶ所	1

國 名	日 本		
位 置	米子市大釜地区		
縮 尺	1/200	単 位	
図 号	全 葉中の内		
平成3年度施工			