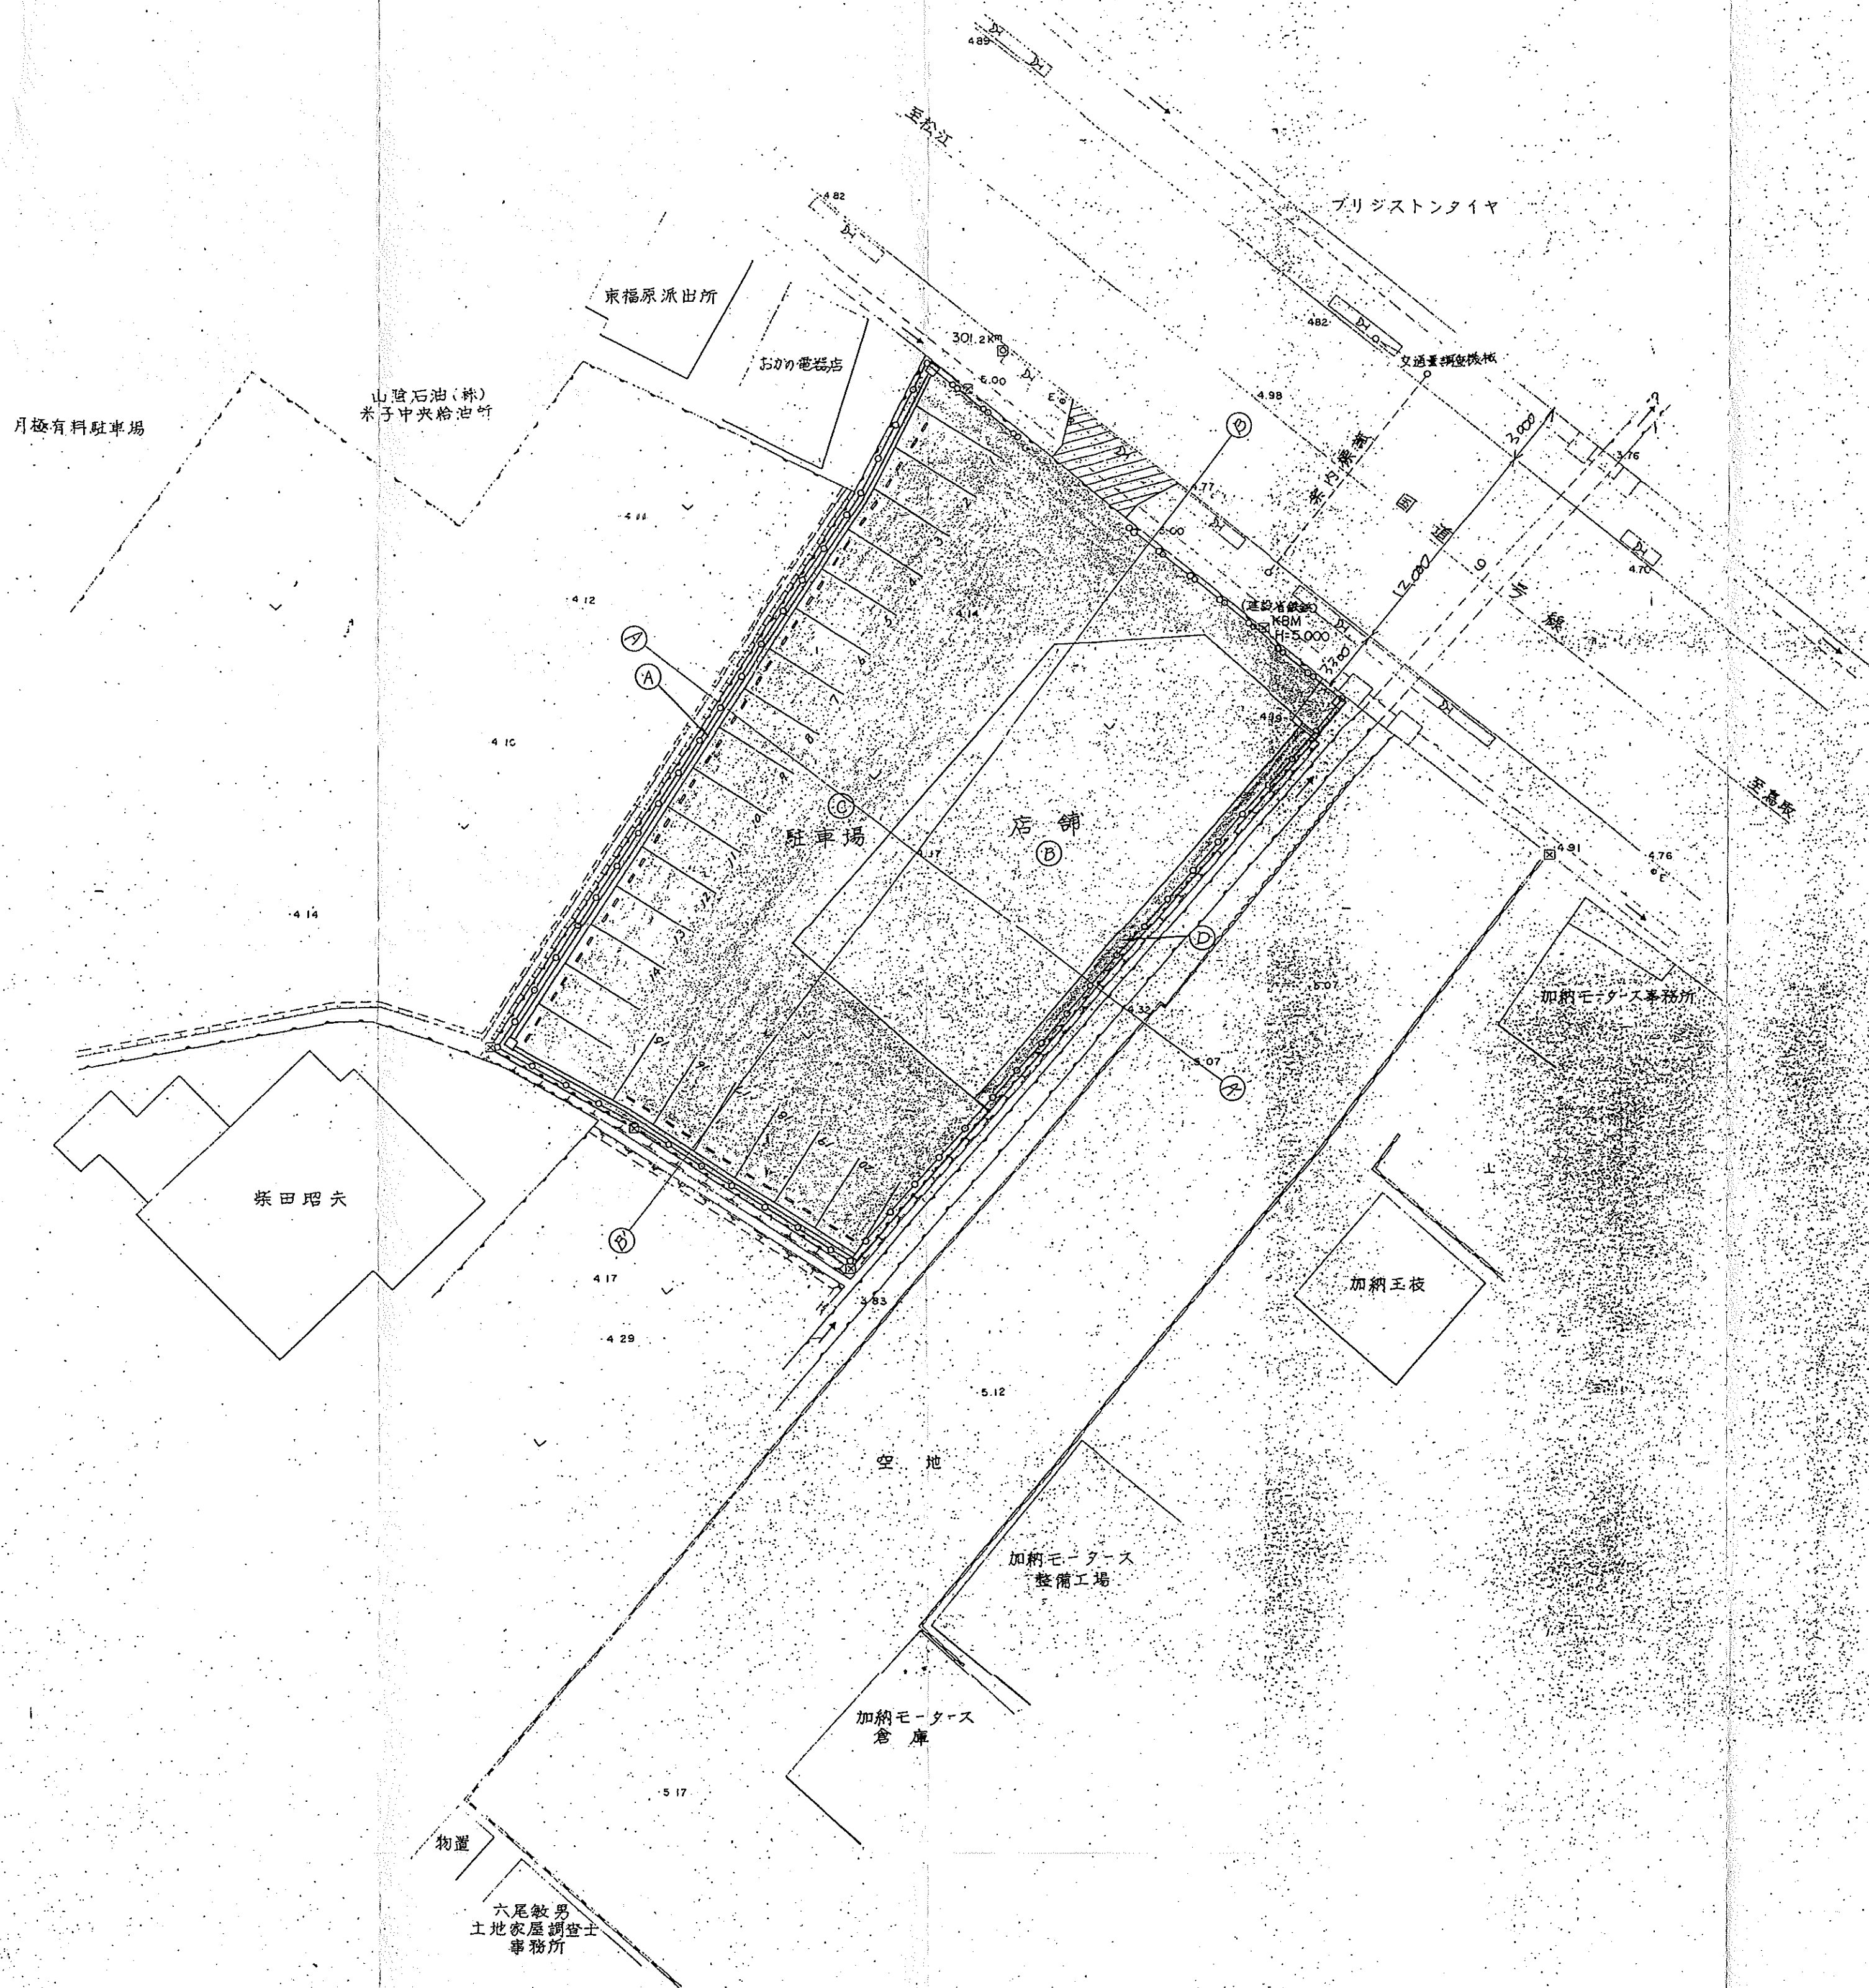


名 称	記号	面積 m ²	百分率%
水路敷	㊤	57.92	5.53
建物敷	㊦	316.13	30.16
駐車場敷	㊨	648.46	61.85
その他	㊩	25.83	2.46
全体面積	...	1048.34	100.00

工 事 名	阿部様貸店舗新築工事		
位 置	米子市東福原字赤岩		
図 名	土地利用計画図		
縮 尺	1 : 250	年 月 日	
発 注			
作 製			
葉 中			