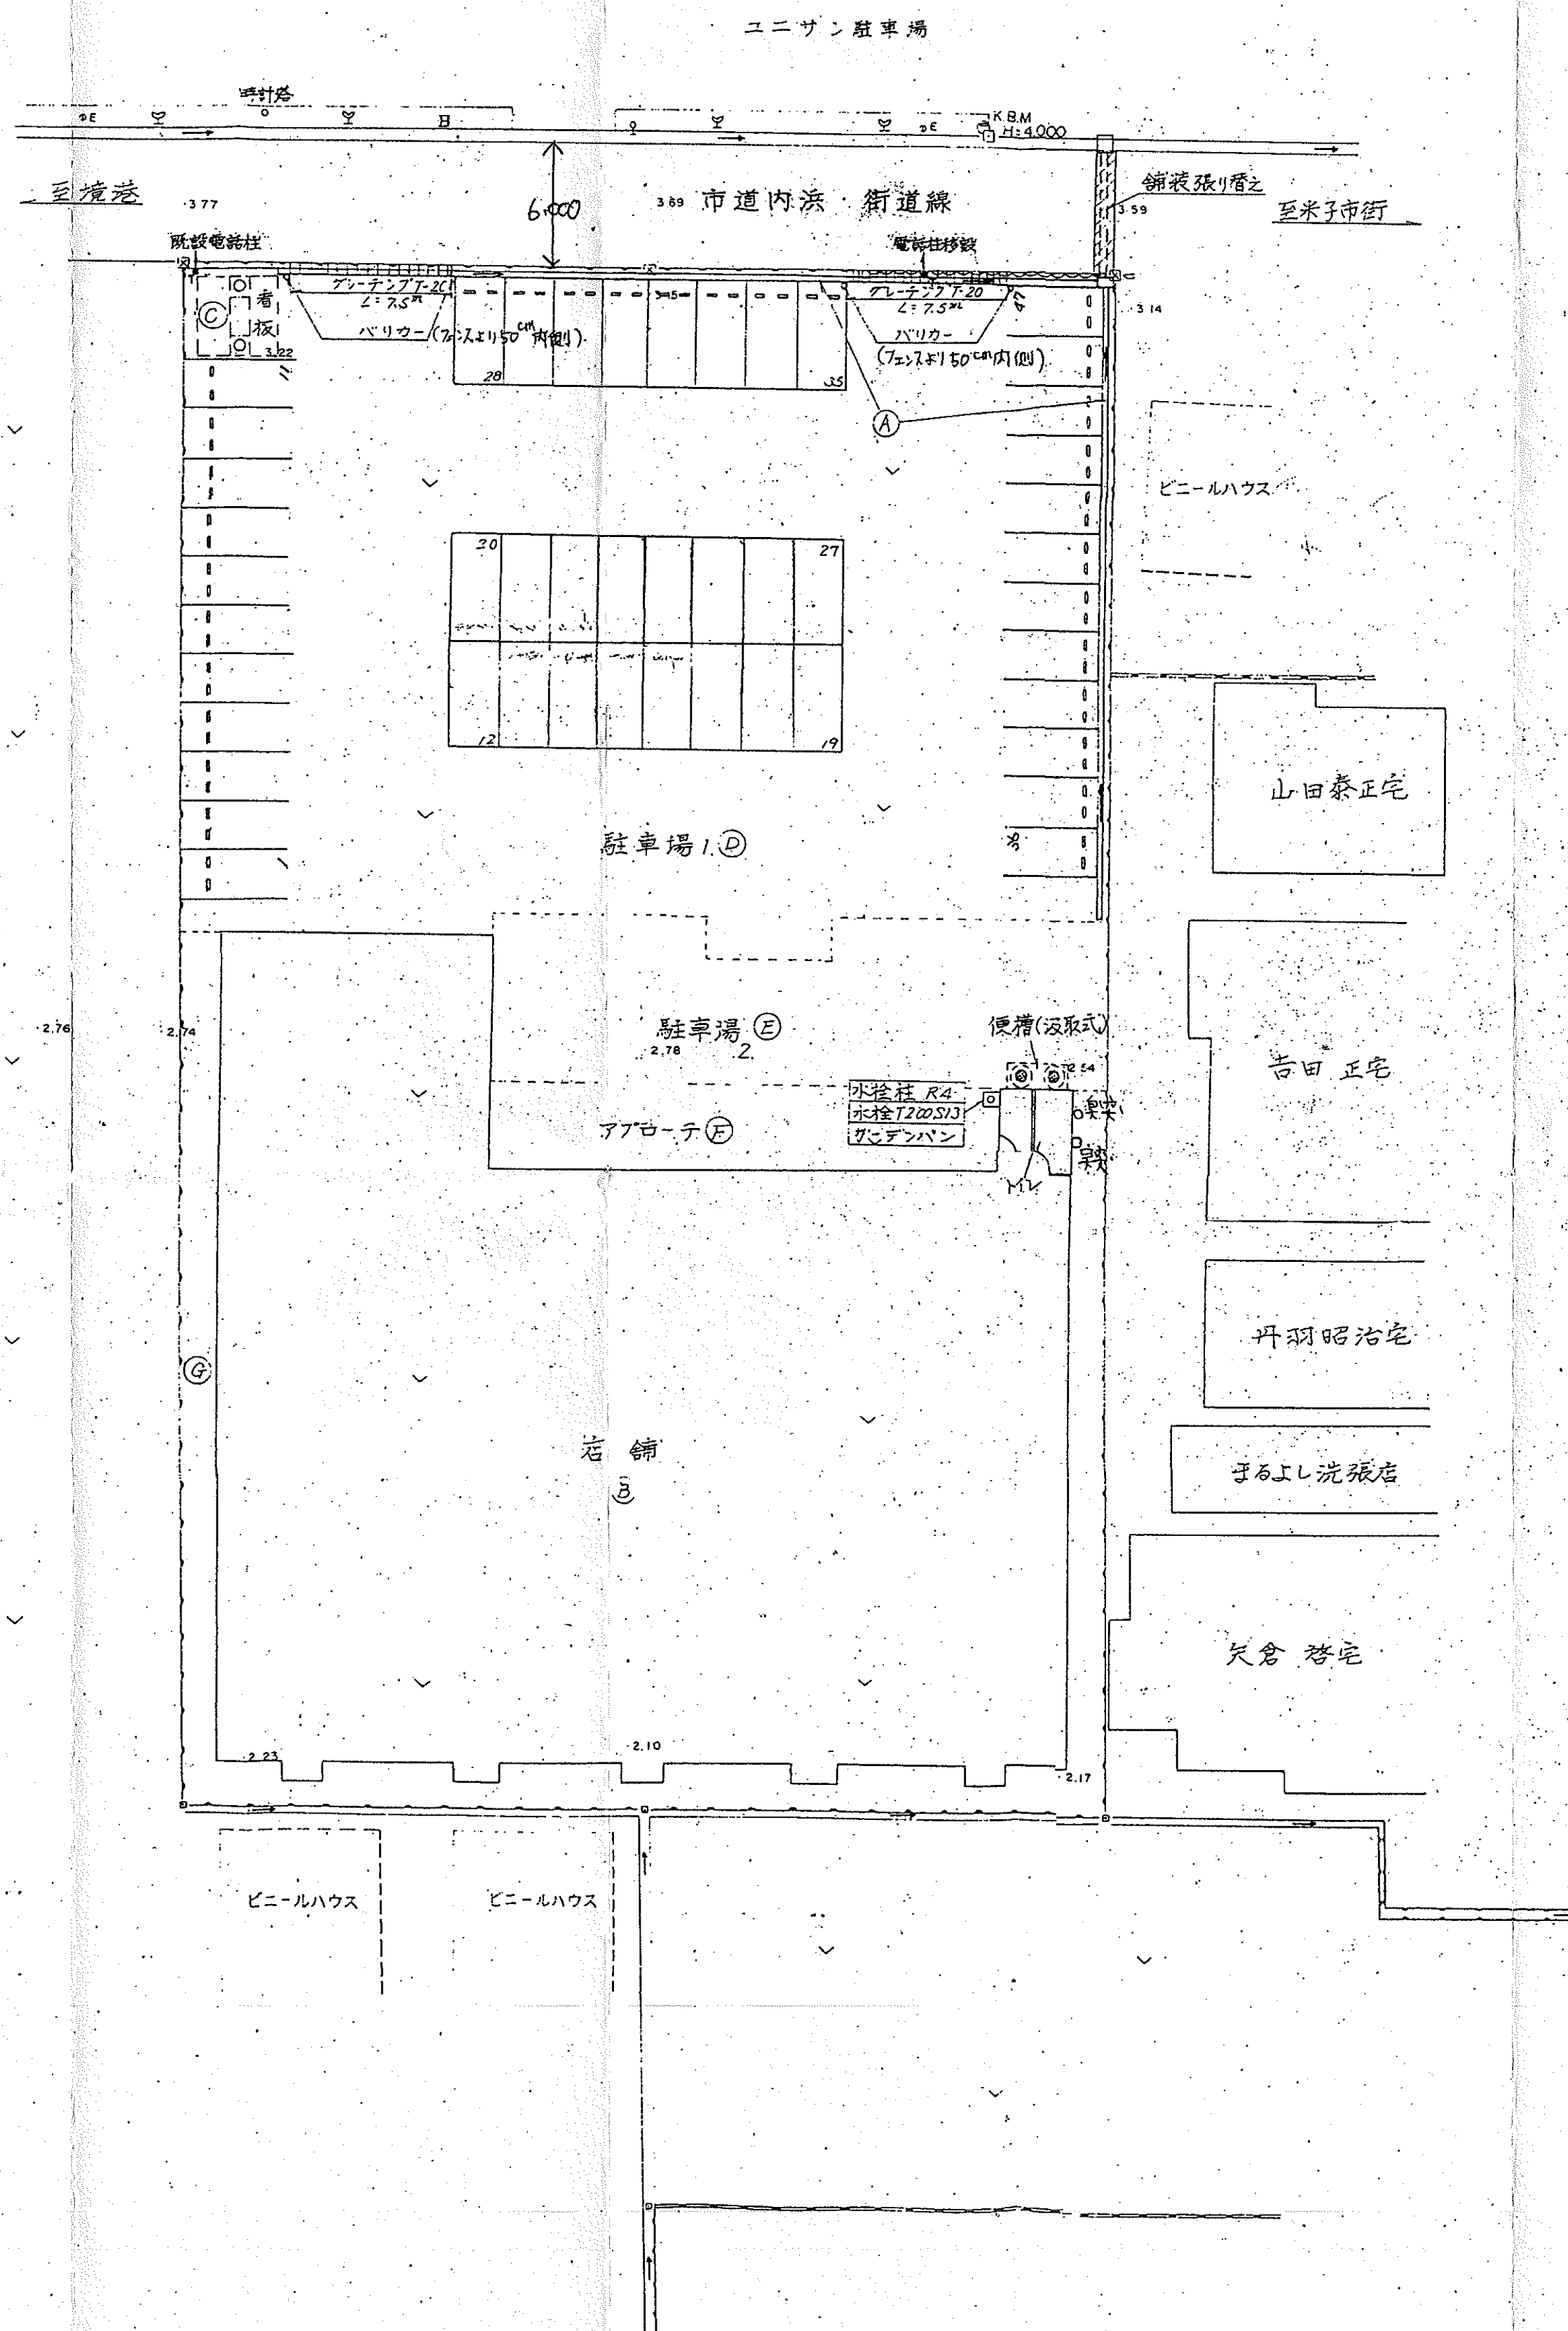


凡 例

名 称	記号	面積 m^2	割合%	着色
水路敷	(A)	40.92	1.29	○
建物敷	(B)	1316.72	41.73	○
看板敷	(C)	14.40	0.46	○
駐車場敷1	(D)	1321.66	41.89	○
駐車場敷2	(E)	225.15	7.14	○
アプローチ	(F)	26.90	0.85	○
その他	(G)	209.69	6.64	○
全体面積		3155.44	100.00	○

工 事 名	ジュンテンドー安倍店新築工事		
位 置	米子市安倍字清水尻中		
図 名	土地利用計画図		
縮 尺	1 : 250	年 月 日	
発 注			
作 製			
葉 中			