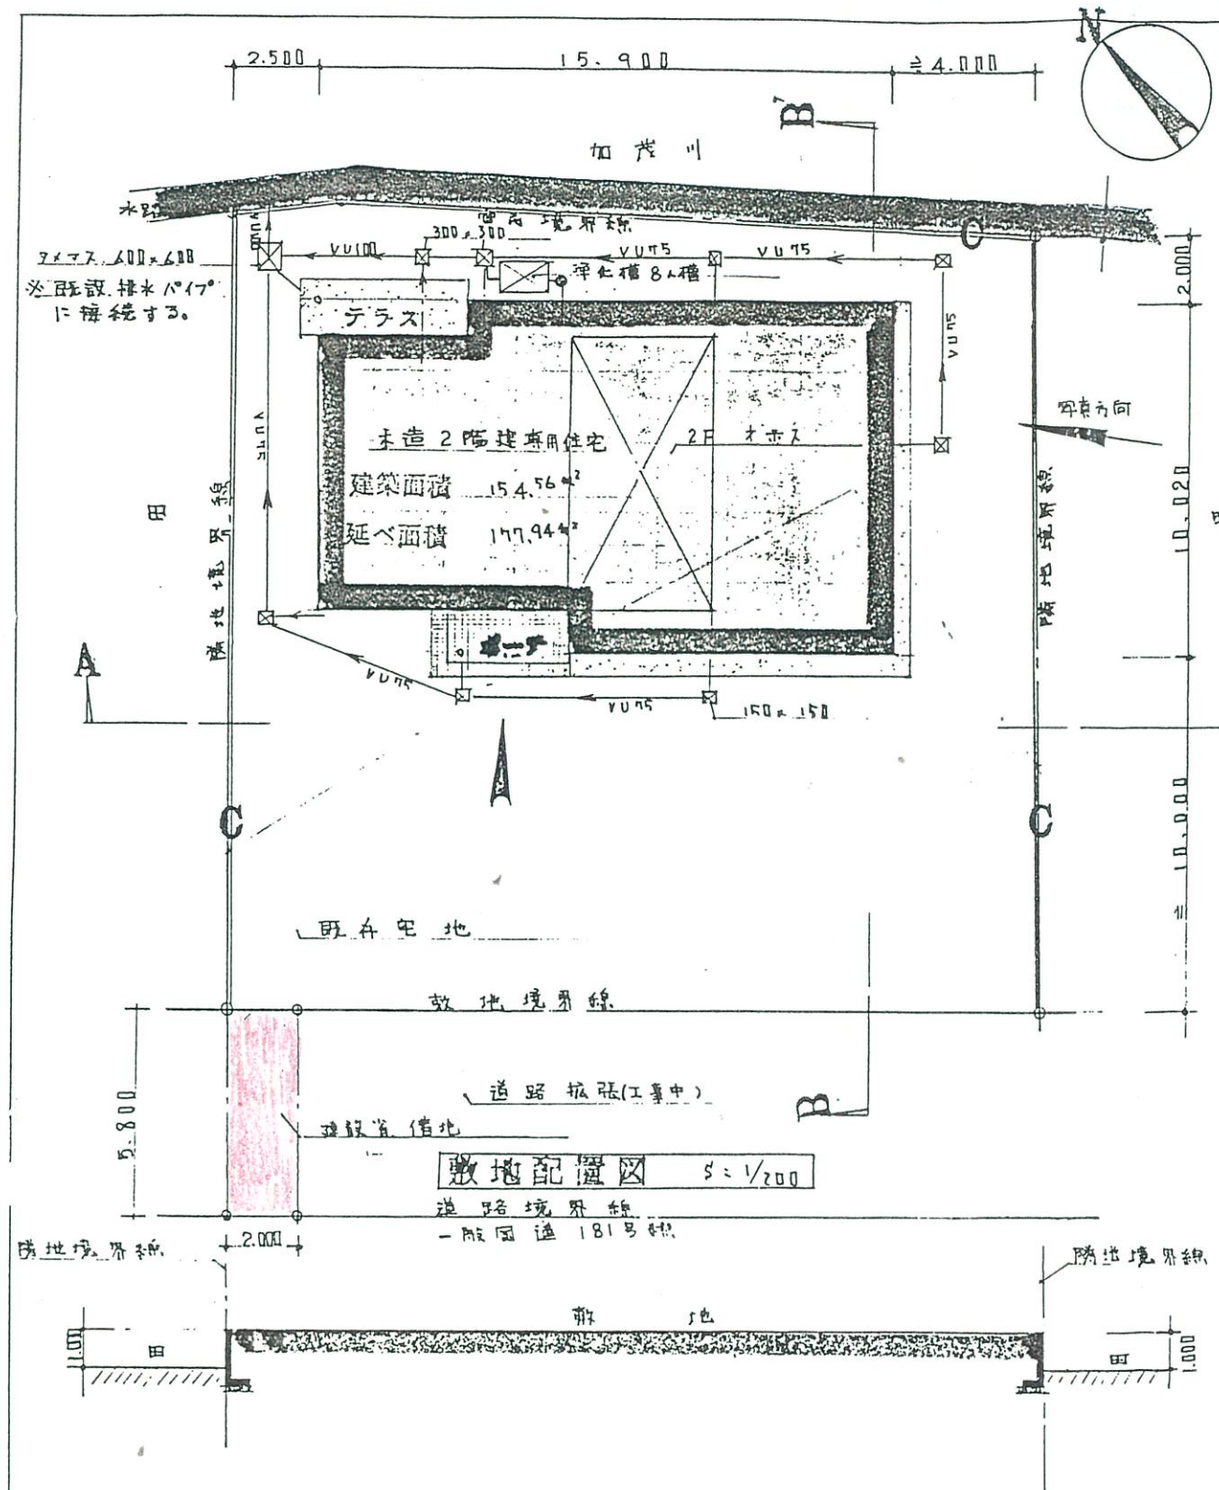

敷地配置図 S=1/200

道路境界線
一般国道181号線

A—A' 断面図 S=1/200

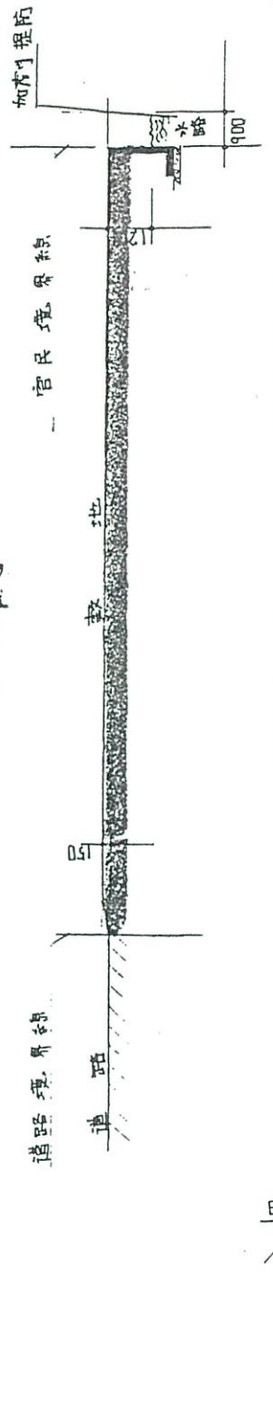

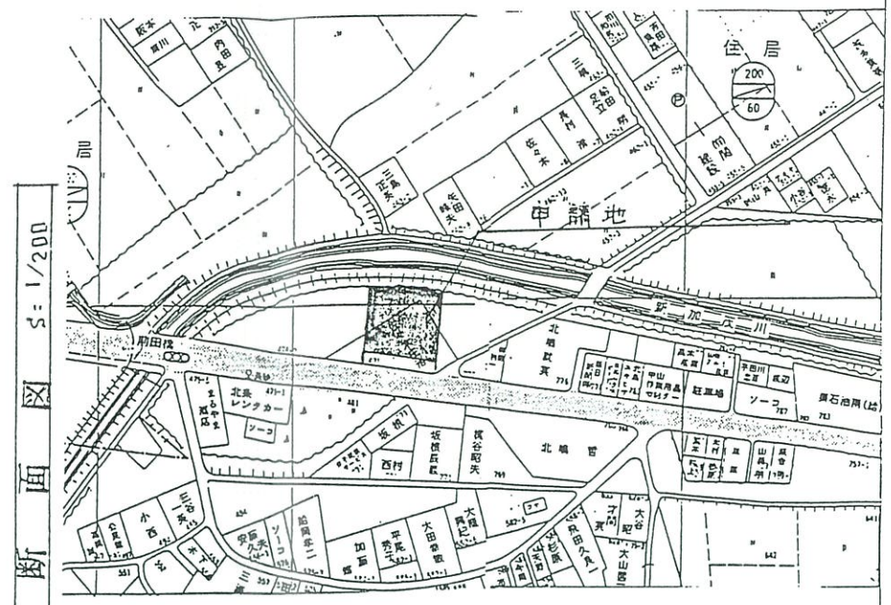
B—B' 断面図 S=1/200
甲斐地
北条
北条
北条
駐車場
ソーラ
ソーラ
北条
北条
北条