
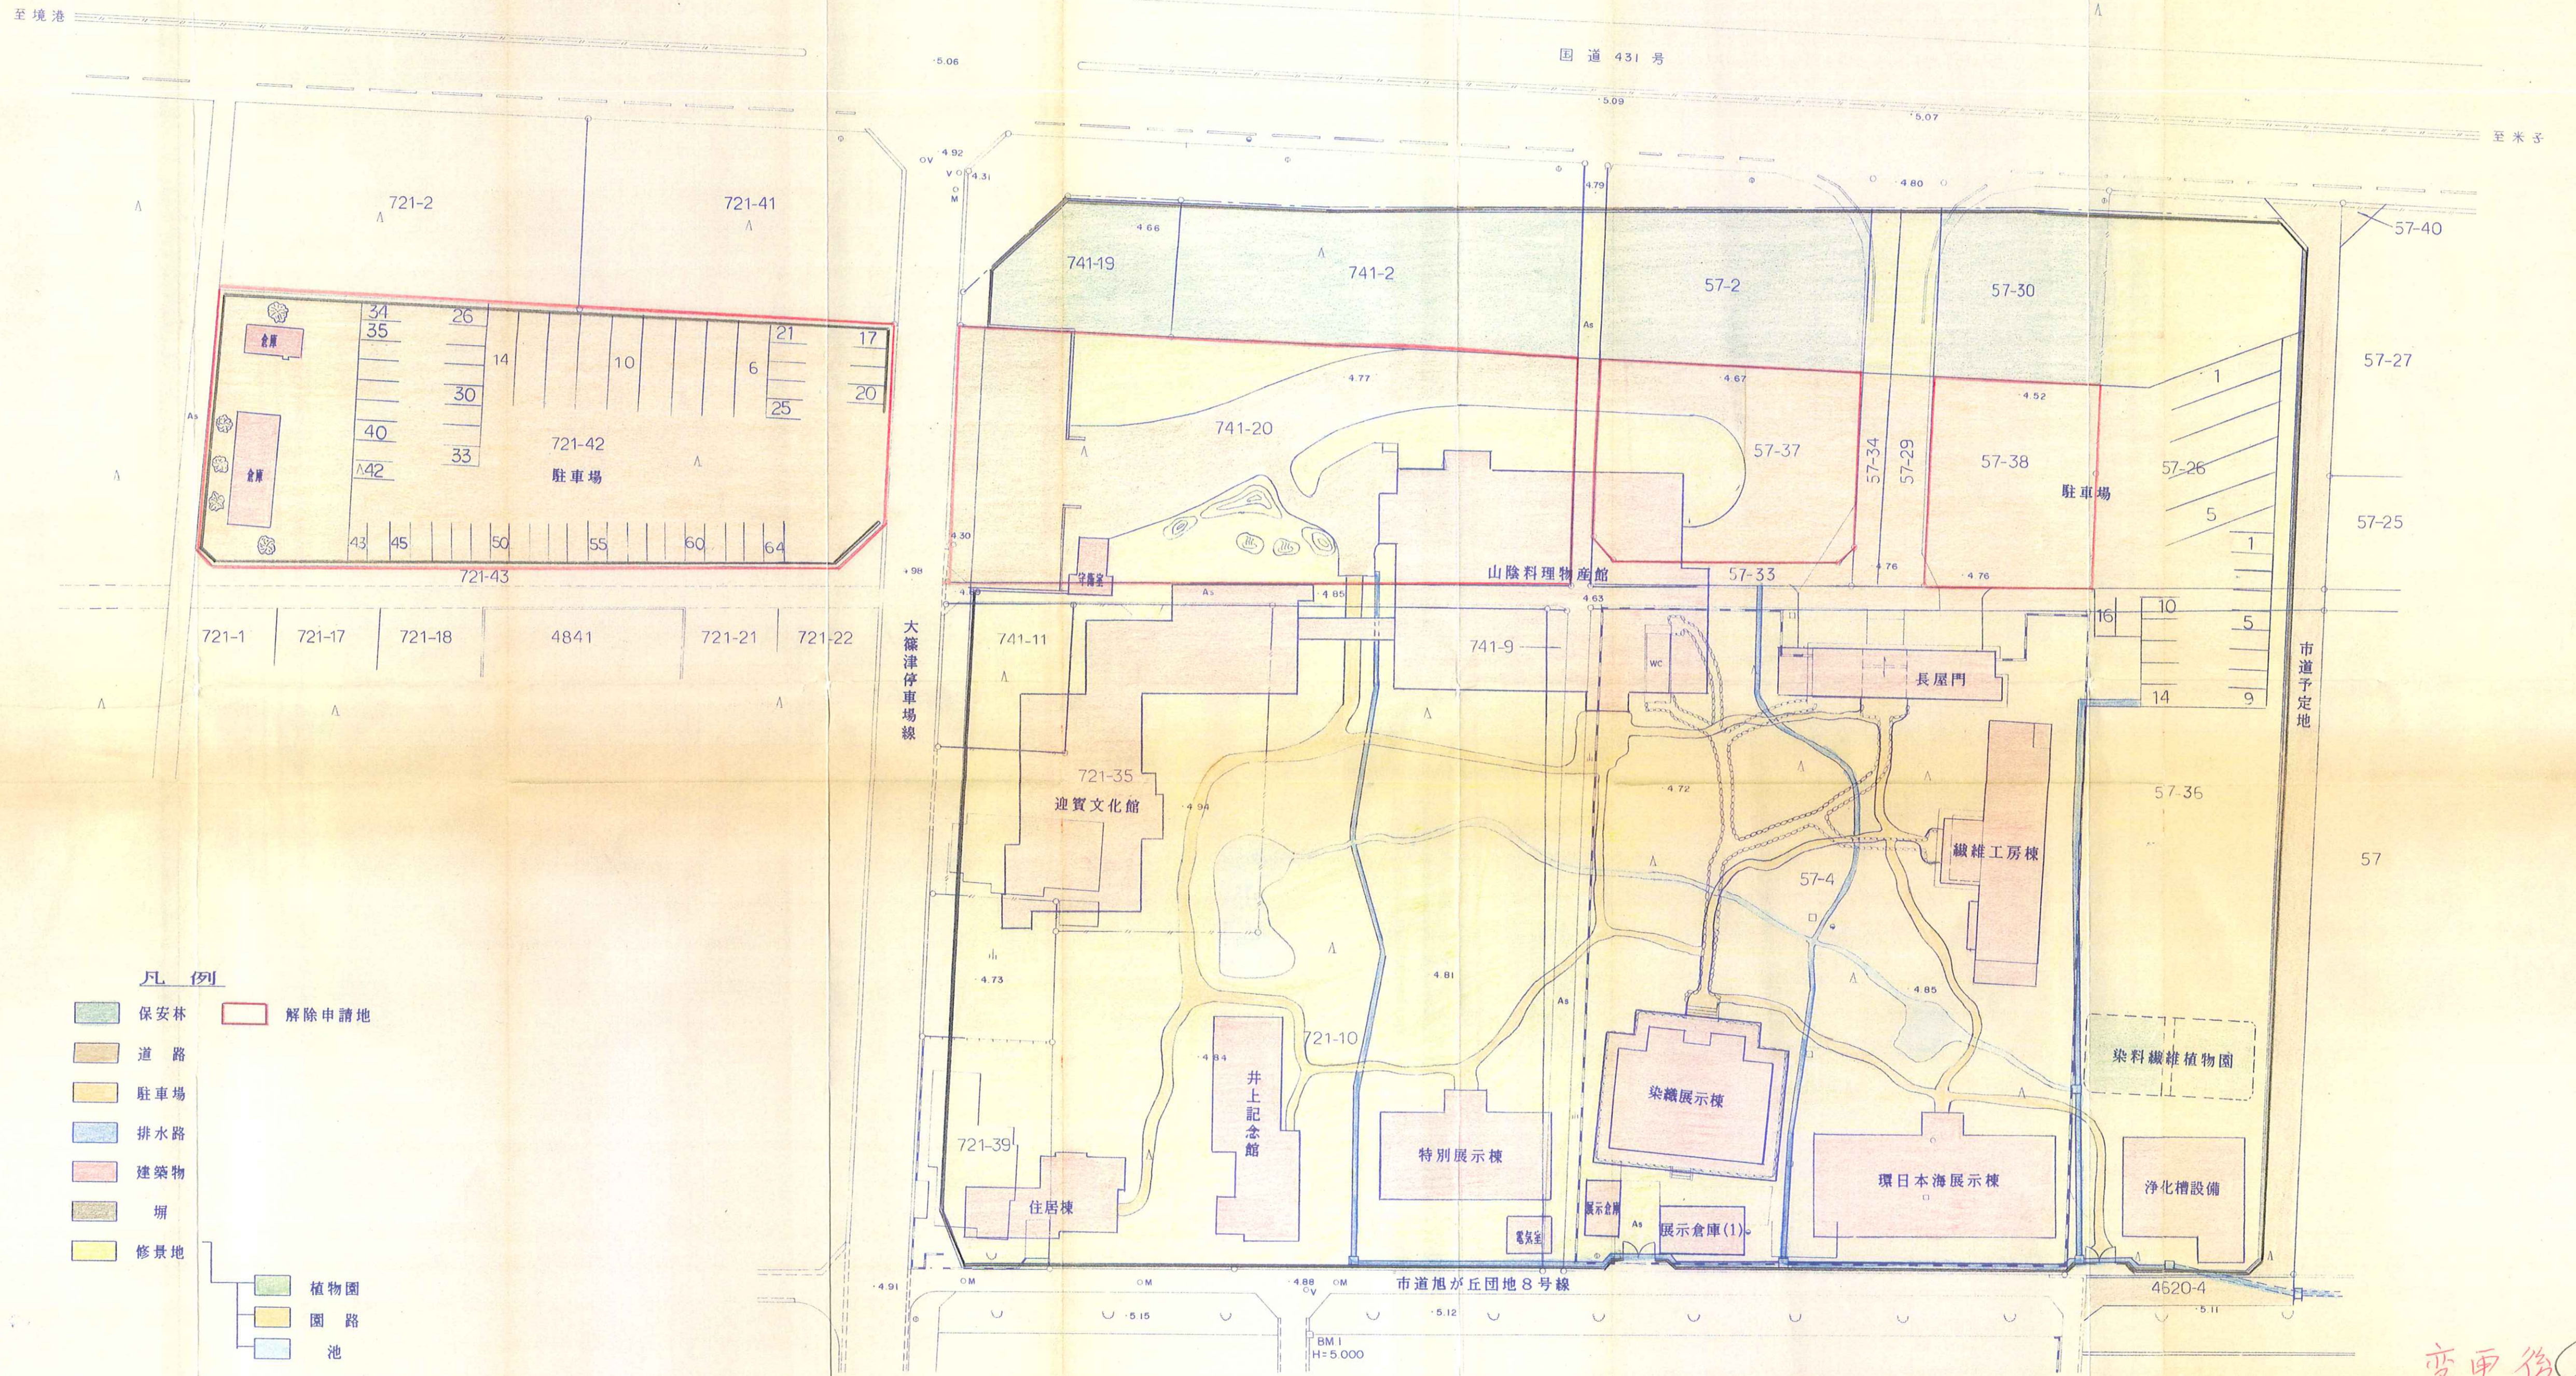


# 浜かすり民芸館

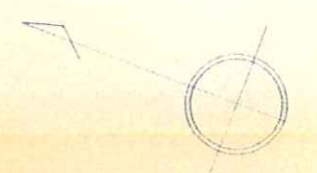

## 凡例

- 保安林
- 解除申請地
- 道路
- 駐車場
- 排水路
- 建築物
- 堀
- 修景地
- 植物園
- 園路
- 池

変更後 392

事業名	浜かすり民芸館整備拡張事業		
位置	米子市大篠津町		
図名	土地利用計画図	縮尺	1:1500
設計	製図	1	
葉中其の			