


上 後 藤

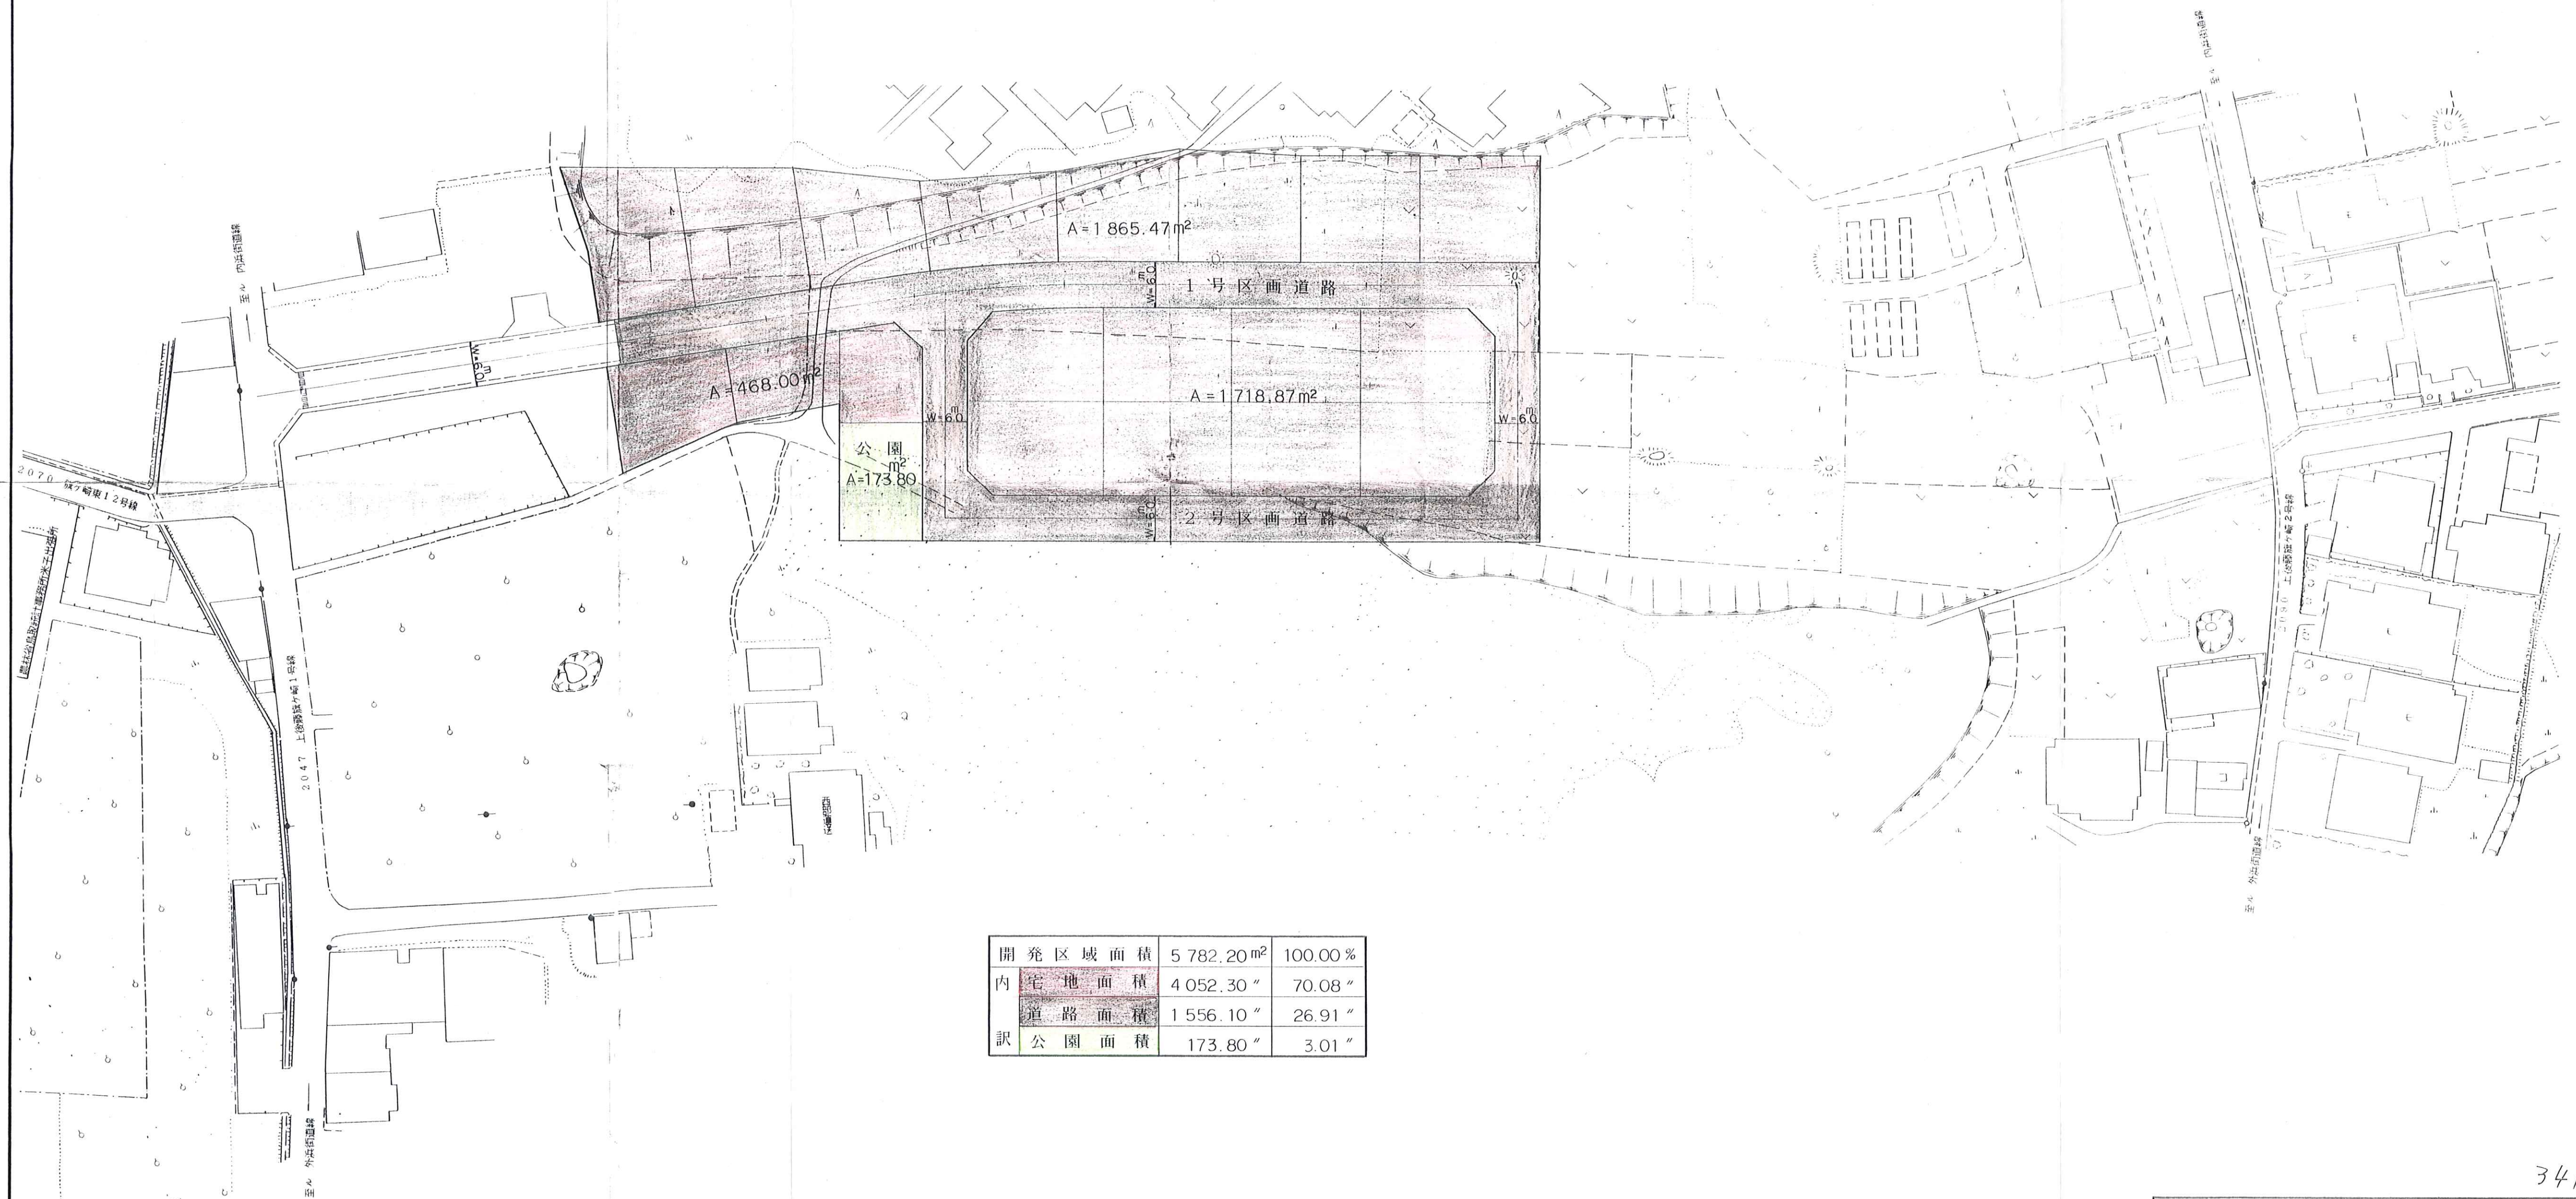

開発区域面積	5 782.20 m^2	100.00 %
内宅地面積	4 052.30 "	70.08 "
道路面積	1 556.10 "	26.91 "
公園面積	173.80 "	3.01 "

341

版上後藤マイタウン開発計画	No. 02
土地利用計画平面図	S = 1/500
橋井建築研究室 一級建築士 大田登輝 196331号 橋井 孝彦 鳥取県西伯郡日吉津村日吉津720 知事登録第1-683号 Phone 0859-27-1868 〒689-35	