

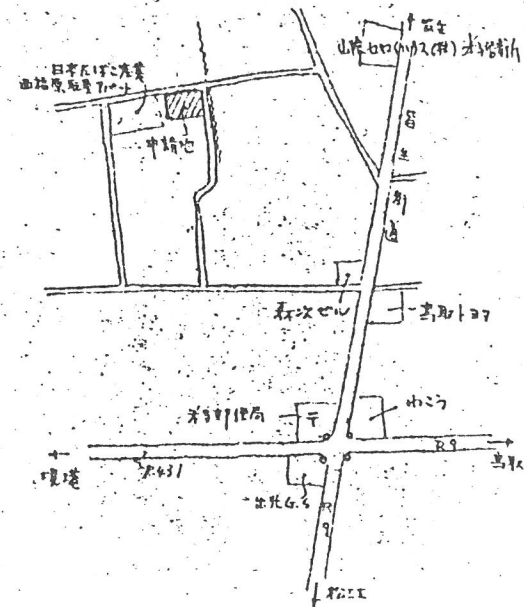


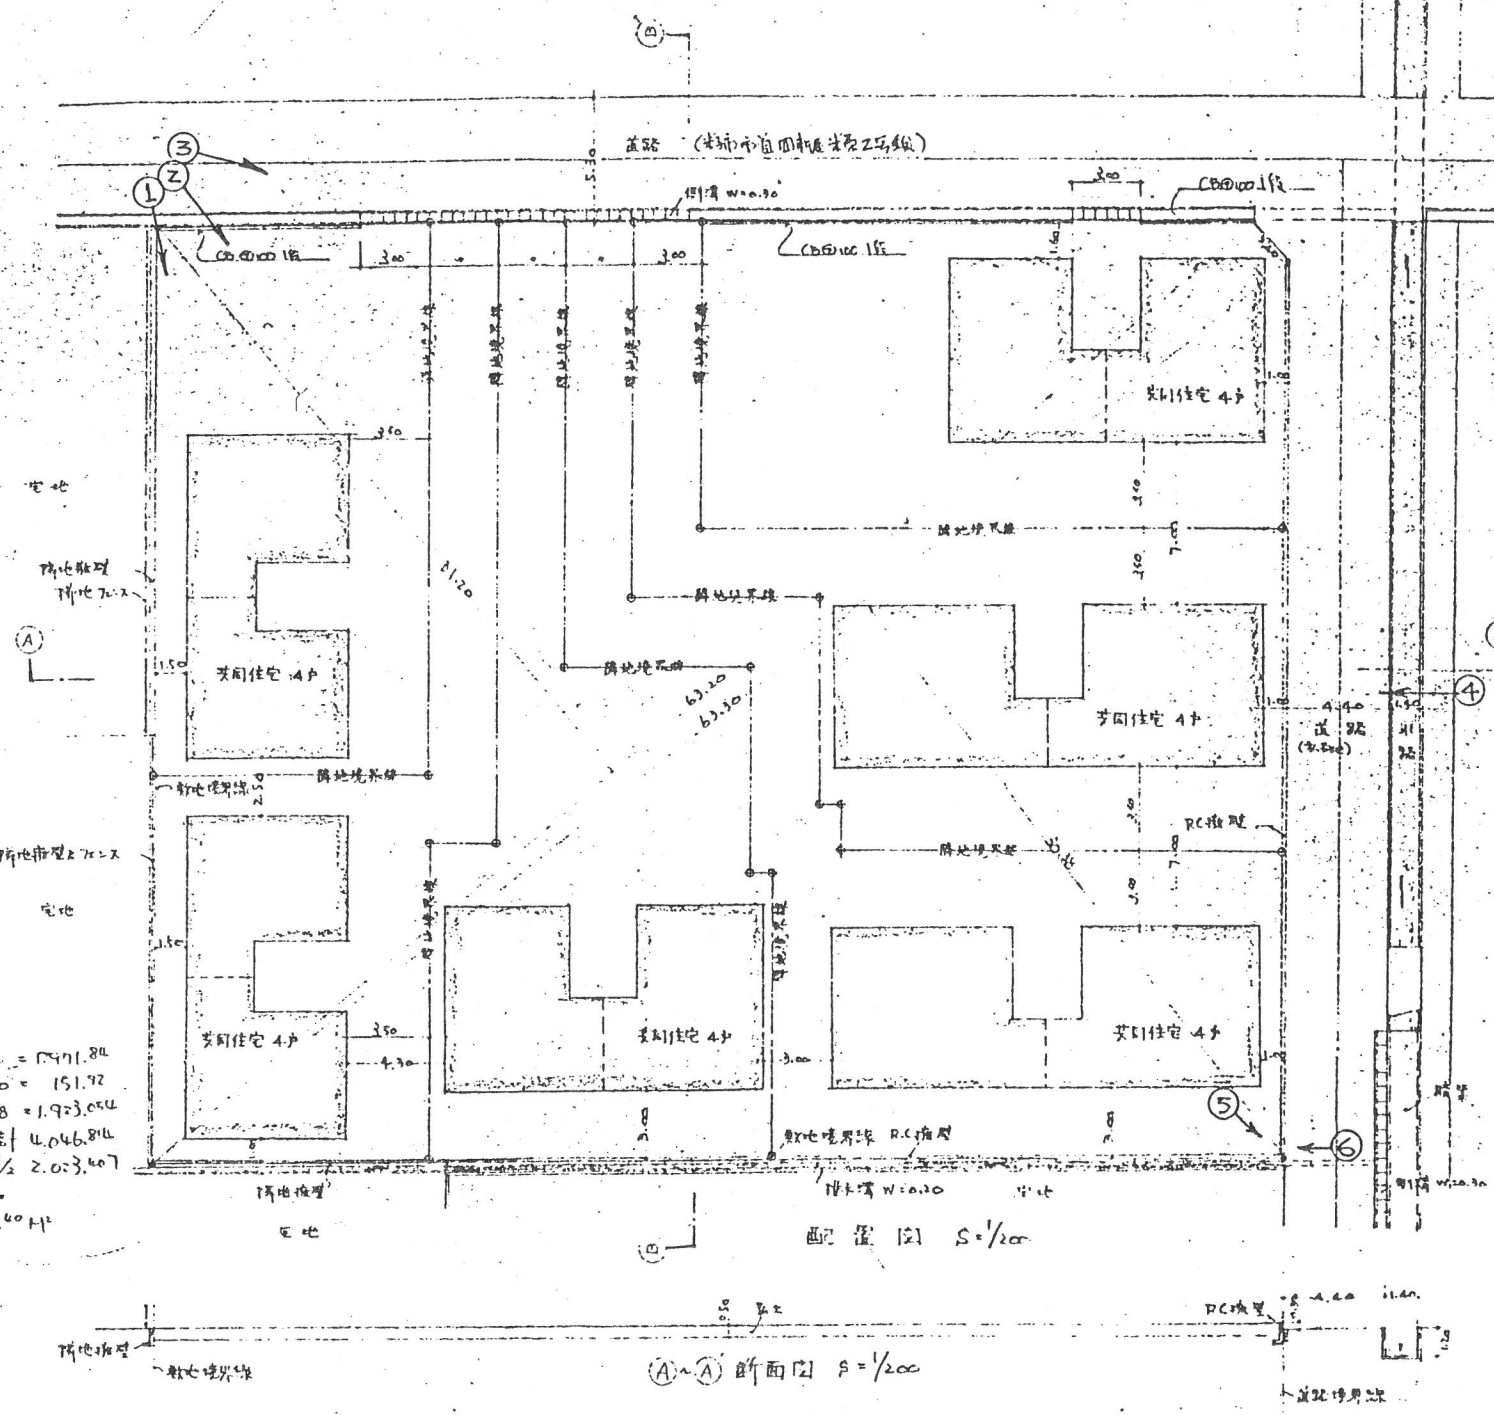

案内図

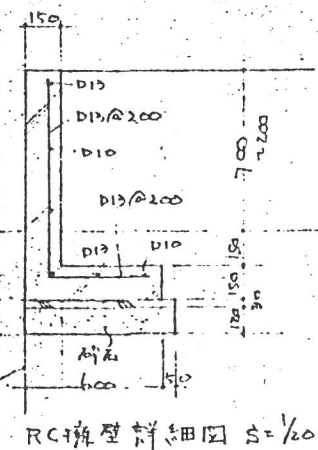

数量計算表

$63.20 \times 31.20 = 1971.84$   
 $63.30 \times 2.40 = 151.92$   
 $63.30 \times 30.38 = 1923.054$   
 $\sum 4046.814$   
 $\div 2.0 = 2023.407$

敷地面積  
2023.40 M<sup>2</sup>

# セキスイハウス



1.10  
 1.10