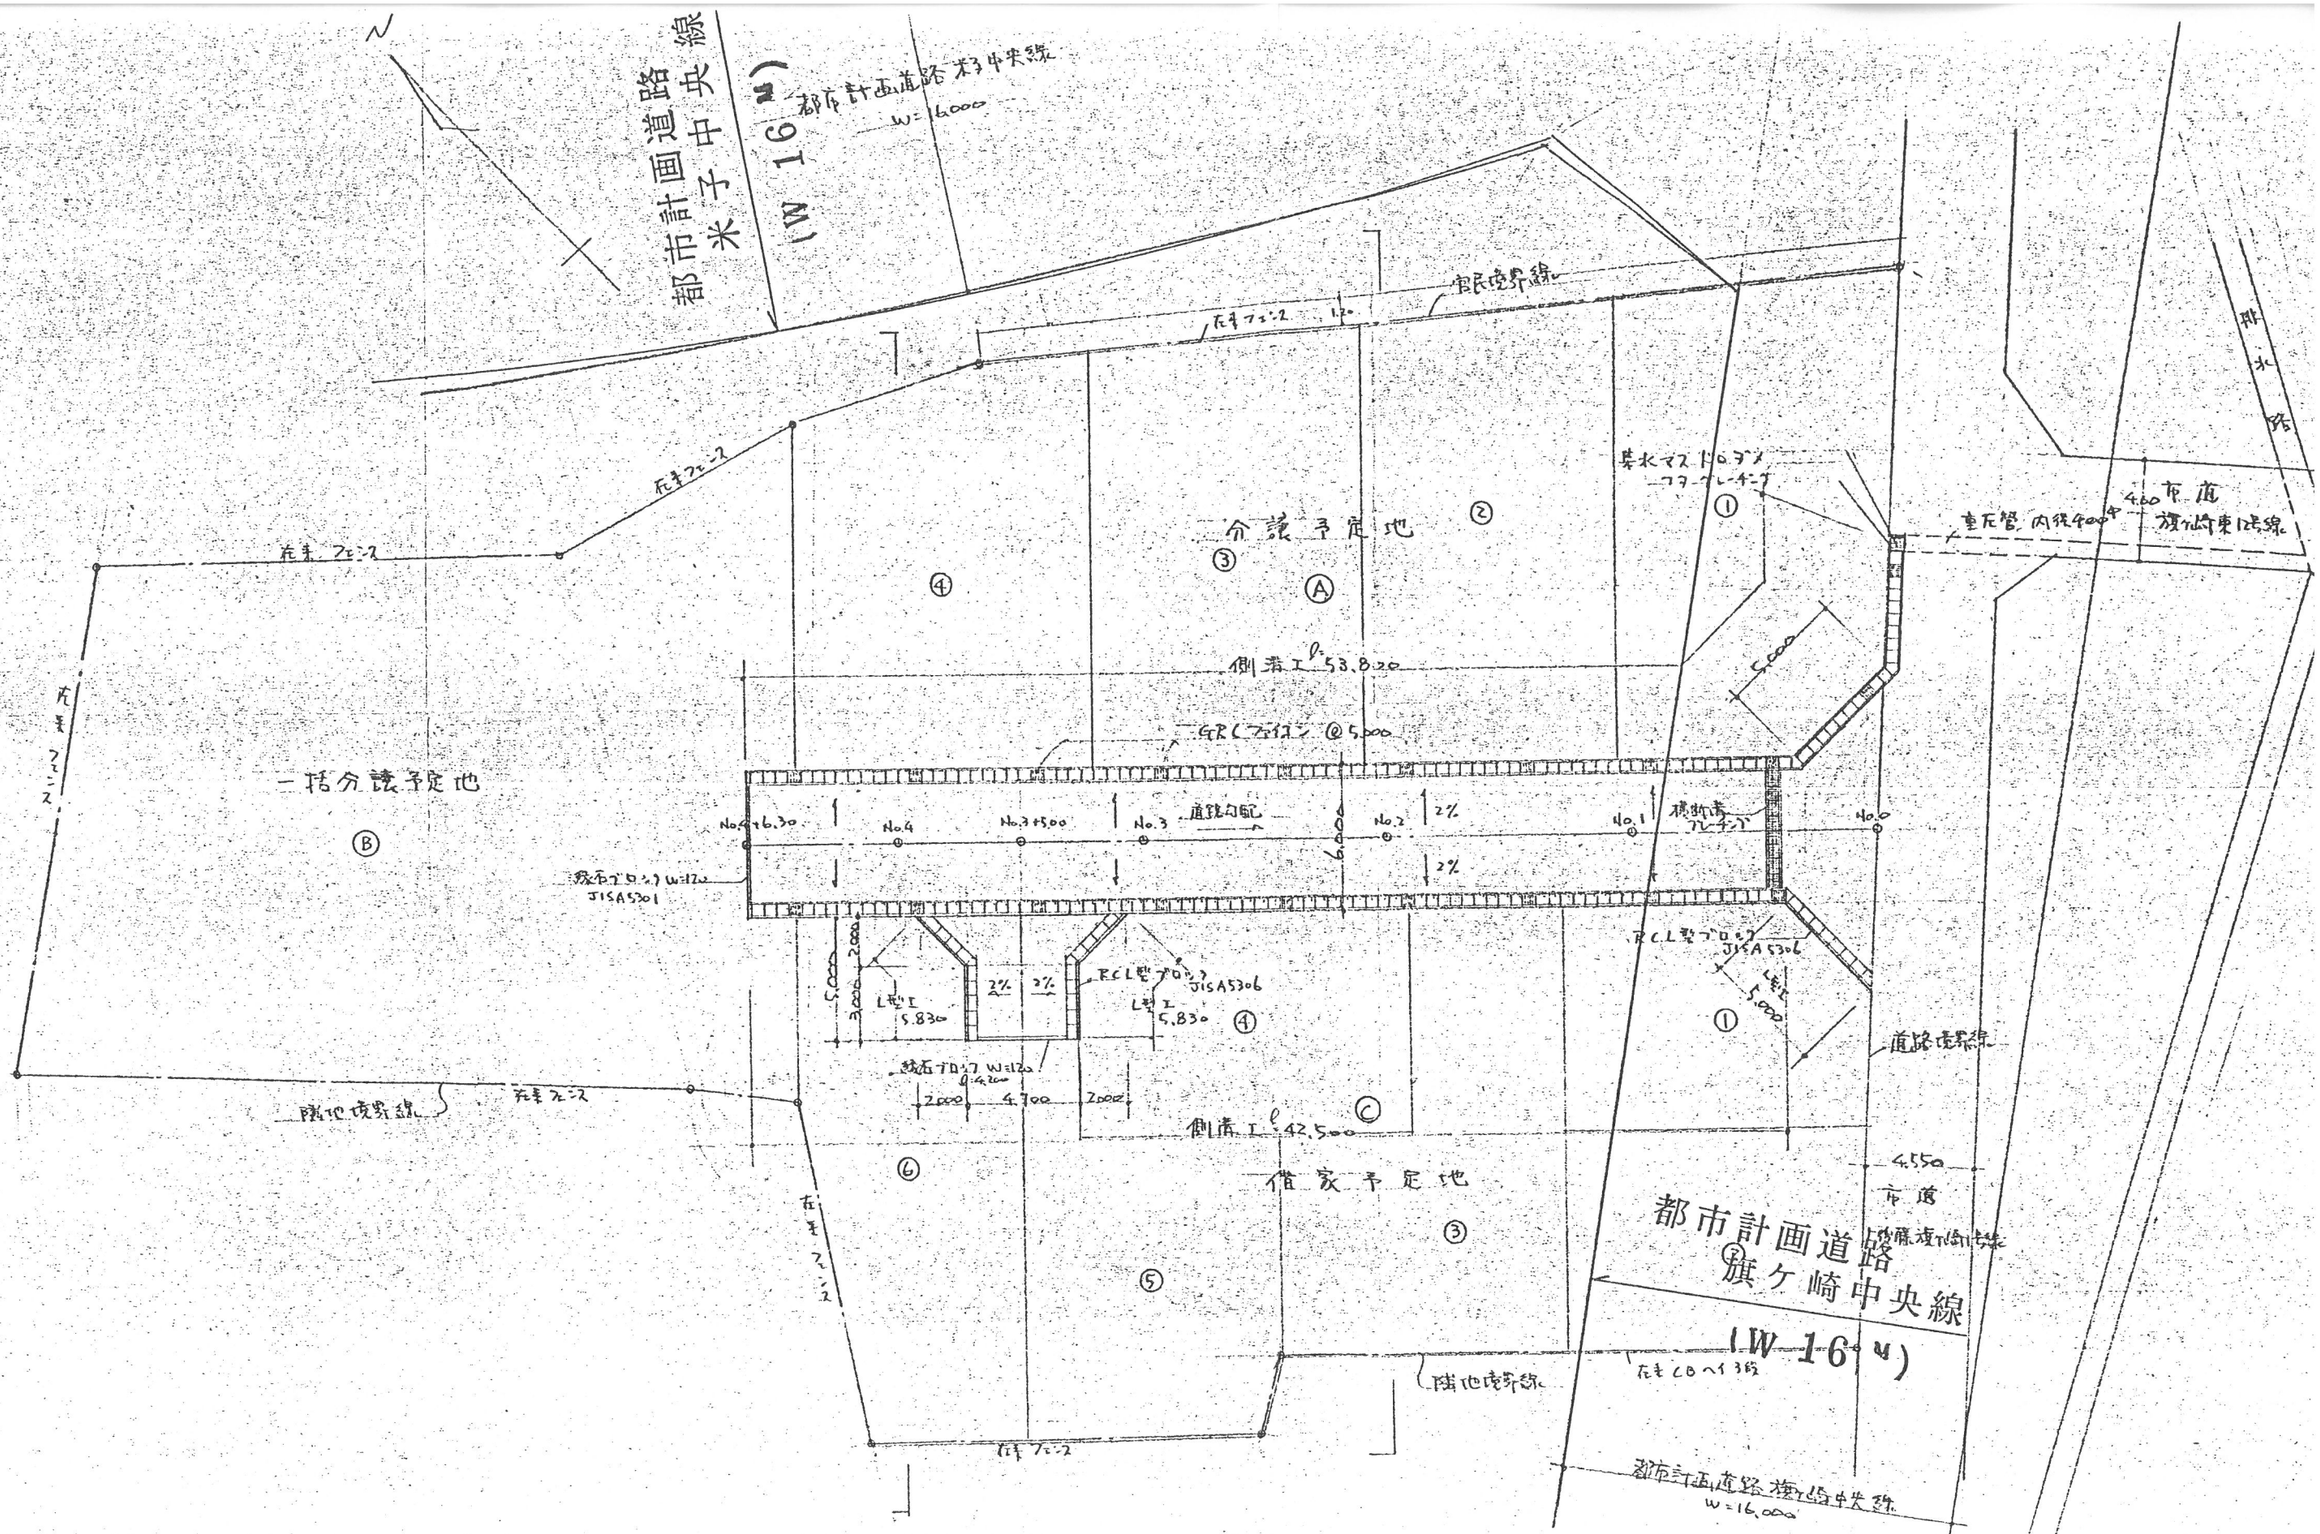

土地利用計画図 S=1/250